

III 91-36-56.

STADSPLANEKONTORÉT
HALMSTAD
STADSPL. N:o 279/3

FÖRSLAG TILL ÄNDRING
AV STADSPLANEN FÖR
KVARTEREN KLOSTRET OCH STADSPORTEN M.M.
I HALMSTAD

UPPGJORT I JANUARI 1954

STADSPLANEKARTA

Halmstad den 12 januari 1954.

Halger Rånborn
Stadsplanearkitekt

Reviderat

Halmstad den 23 februari 1954.

Reviderat

Halmstad den 6 september 1955.

Halger Rånborn Halger Rånborn

Bezeichnungar:

A. Gränsbezeichnungar

- Linje belägen 3 meter utanför det område, som förslaget avser
- Gällande områdesgräns.
- *— Gällande områdesgräns, avsedd att utgå.
- Områdesgräns.
- Bestämmelsegräns.
- Annan gräns, ej avsedd att fastställas.

B. Områdesbezeichnungar:

Allmän plats:

- Gata eller torg.

Byggnadskvarter:

- ///BHS/// Område för bostads- och handelsändamål, sammanbyggda hus.

C. Övriga bezeichnungar


- Mark, som icke får bebyggas.
- Överbyggd gård och annan terrassplan.
- Mark med särskilt villkor.
- Mark tillgänglig för allmän gångtrafik.
- Gällande gatuhöjd.
- Gällande gatuhöjd, avsedd att utgå.
- Gatuhöjd.
- Byggnadshöjd räknad från stadens nollplan.

- Befintlig ägogräns.
- Befintlig byggnad.

Grundkartan uppgjord i januari 1954.

Kajen Kjellman
Mättningsman

10 0 50 100 M
Skala 1:1000

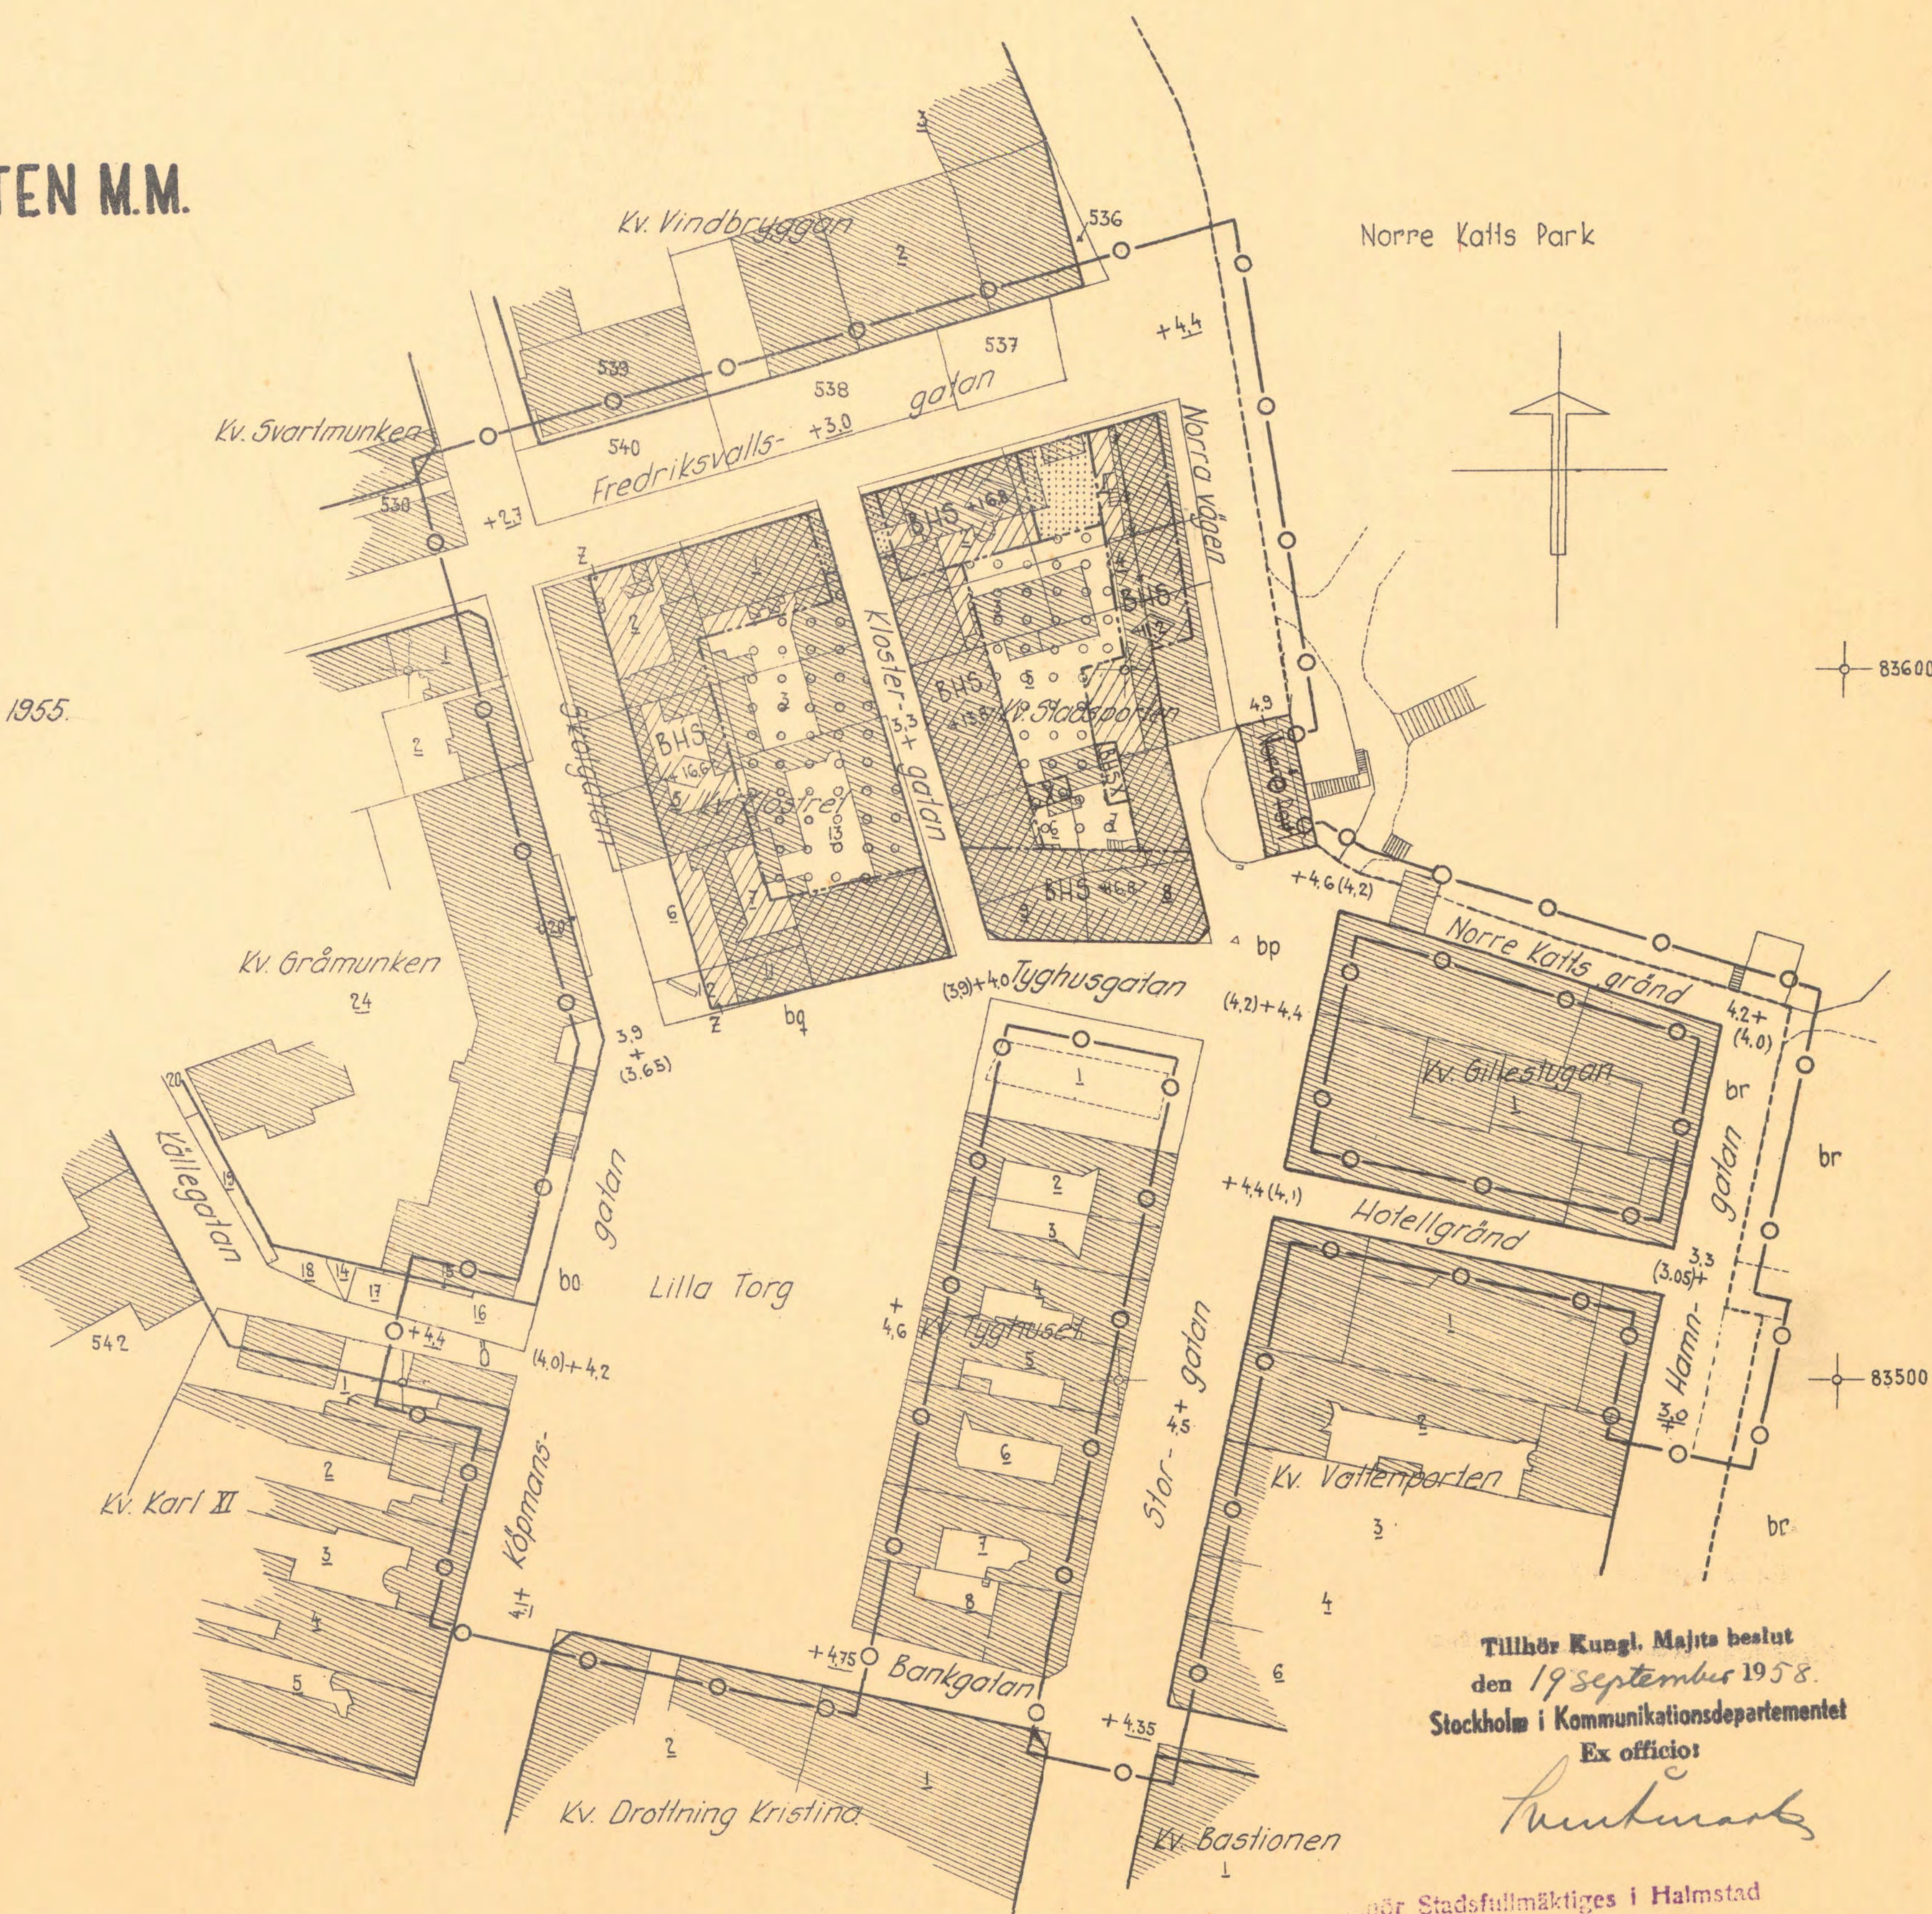

Tillhör Kungl. Maj:ts beslut
den 19 september 1958.
Stockholm i Kommunikationsdepartementet
Ex officio:

Knutson

Stadsfullmäktiges i Halmstad
protokoll den 23 aug. 1956 § 157 betygat
i tjänsten

Jonas