


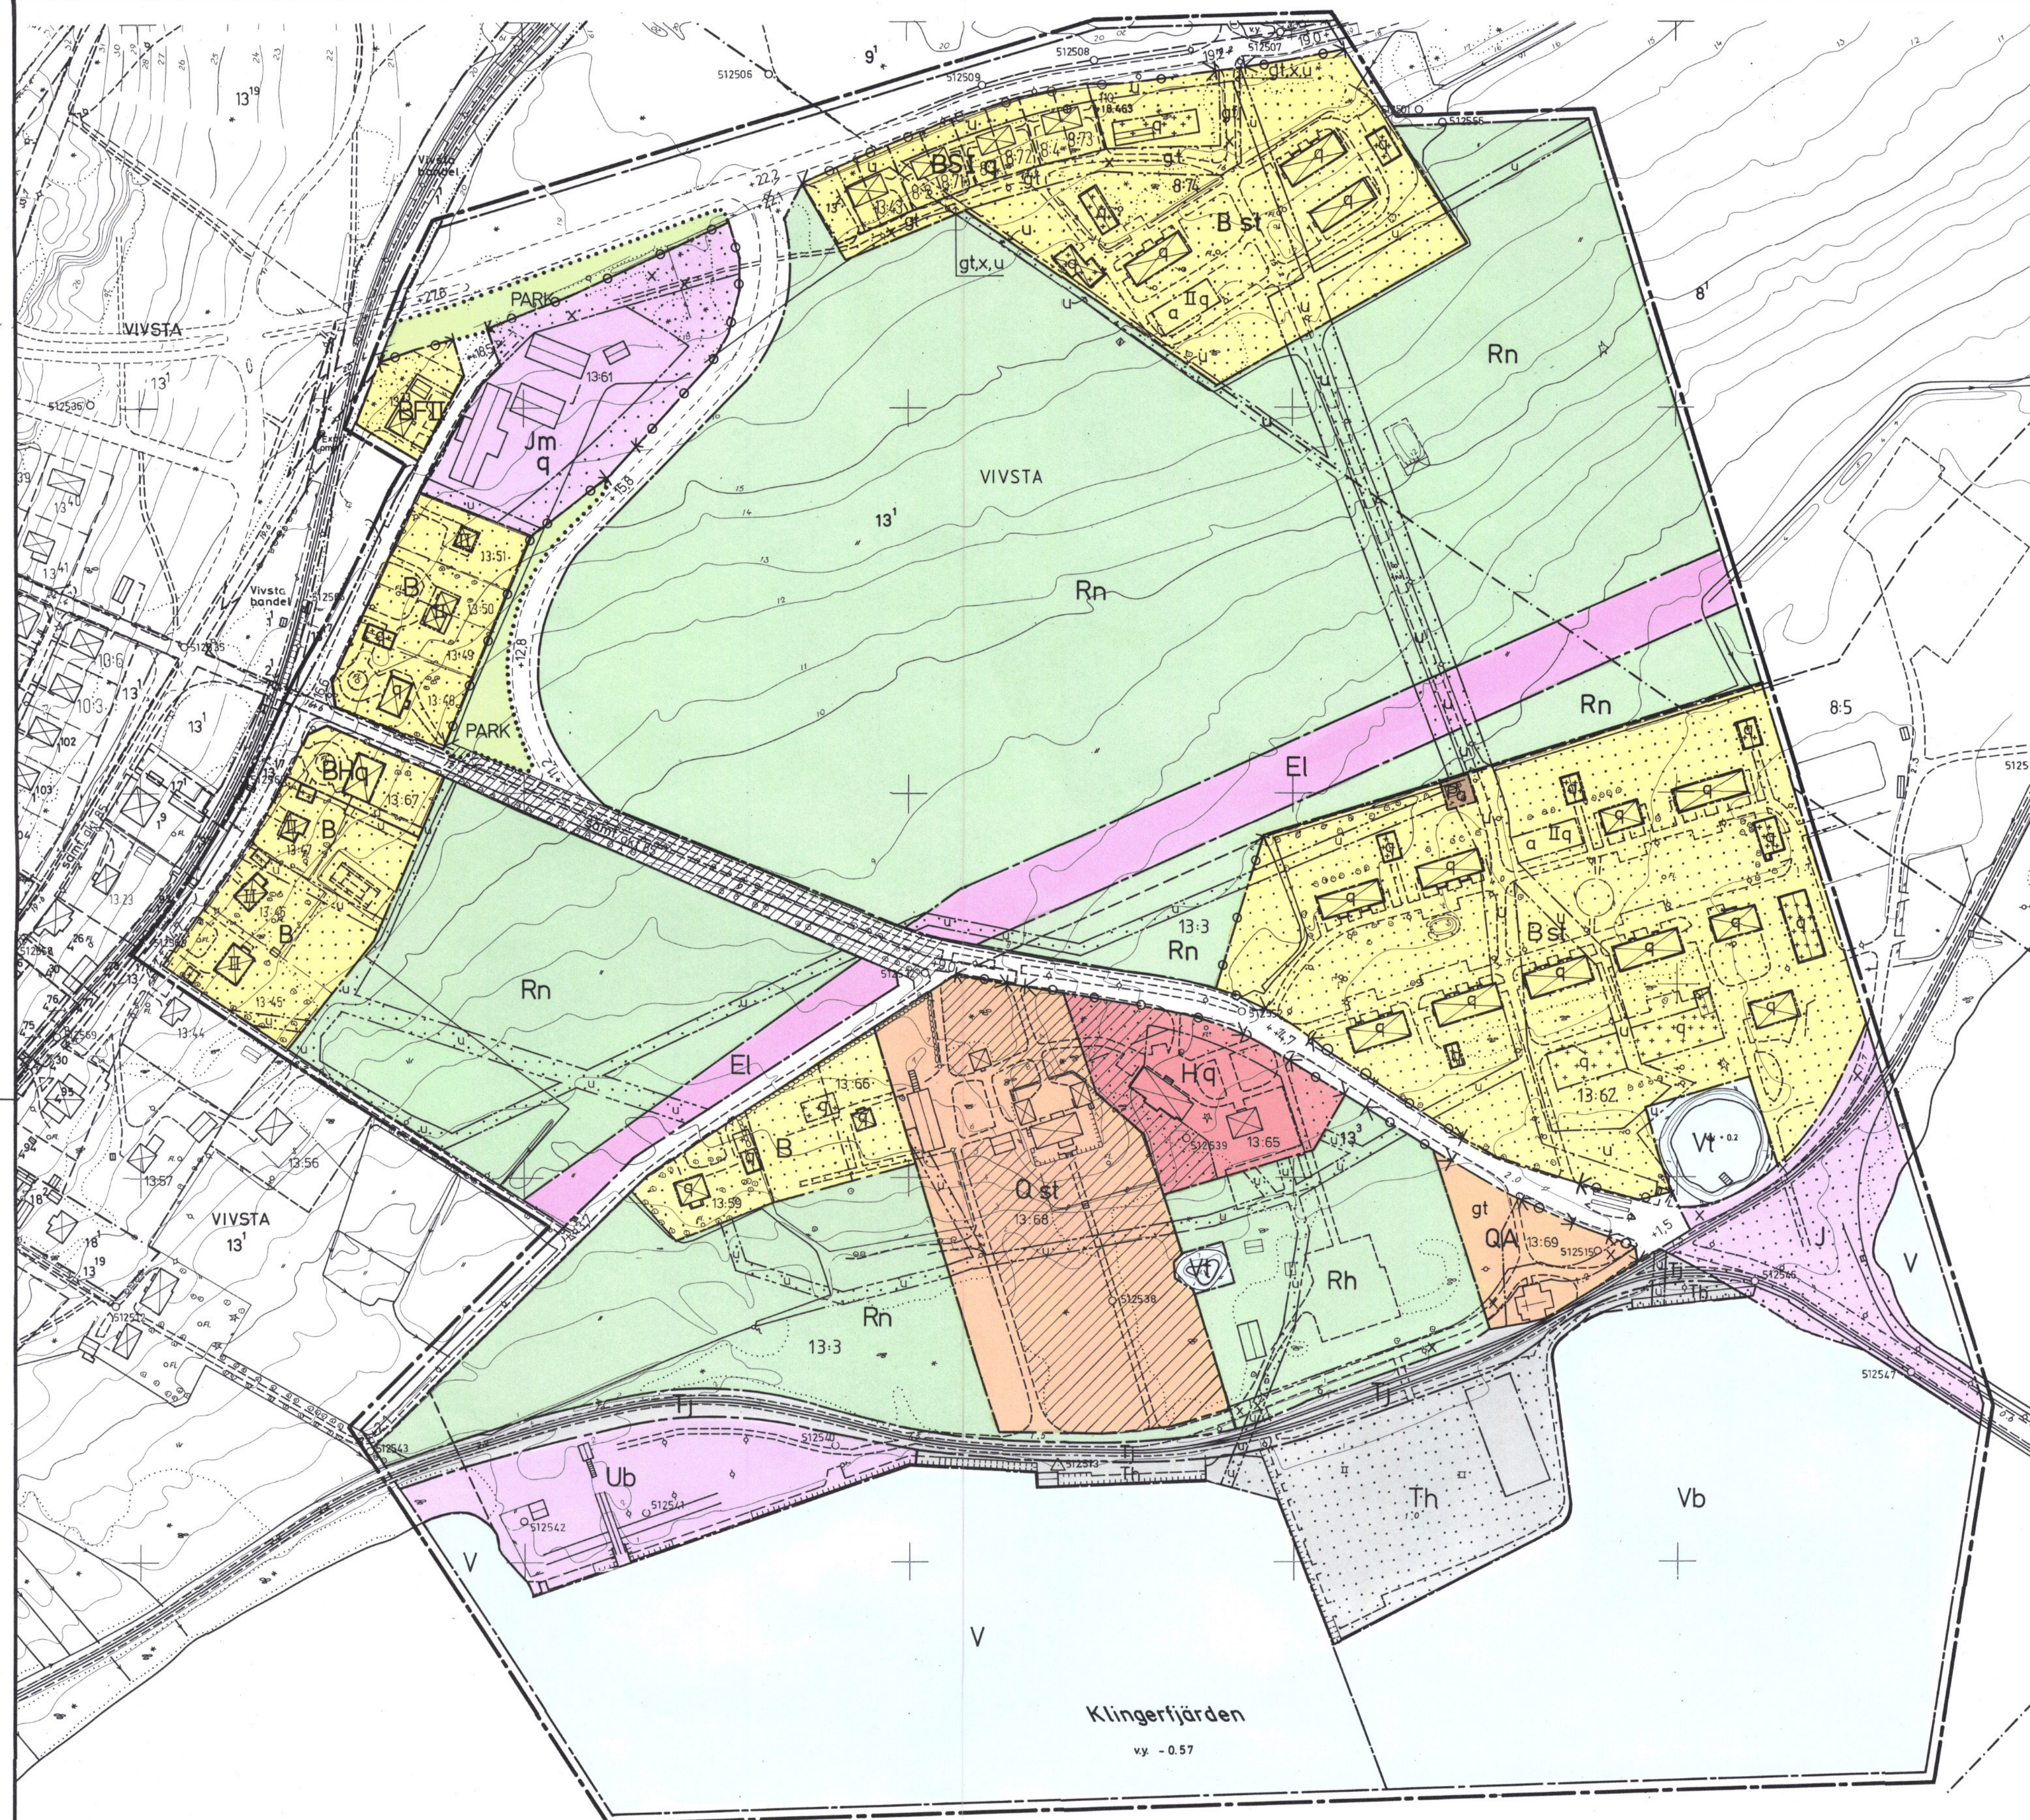

FASTIGHETSBILDNINGSMYNDIGHETEN

Sundsvalls lantmäteridistrikt

GRUNDKARTA över
VIVSTA 13:3 mfl
(Wifstavarf)

Kommun	Län
Timrå	Västernorrland
Registerområde	
Timrå	

Upprättad i november 1981

Bengt Nilsson
ingenjör

Fastighetsredovisningen inom planområdet
aktuell tom 1985-08-20 intygas

Bengt Nilsson
ingenjör

STADSPLANE BETECKNINGAR

A GRÄNSBETECKNINGAR

- STADSPLANEGRÄNS, BELÄGEN 5 M UTANFÖR FASTSTÄLLESEOMRÅDET
- OMRÅDESGRÄNS
- OMRÅDESGRÄNS MELLAN GATA OCH PARK
- BESTÄMMELSEGRÄNS

B. OMRÅDESBETECKNINGAR

ALLMÄN PLATS

- GATA ELLER TORG
- PARK ELLER PLANTERING

BYGGNADSKVARTER

- Ub BÅTUPPLAG
- B BOSTÄDER
- BH BOSTÄDER OCH HANDEL
- H HANDEL, KONTOR OCH MUSEUM
- QA SAMLINGSLOKALER (KAPELL) KULTURRESERVAT
- Q KULTURRESERVAT, HERRGÅRDEN
- J INDUSTRI
- Jm SMÅINDUSTRI

SPECIALOMRÅDEN

- El HÖGSPÄNNINGSLEDNING
- Pa AVLOPPSPUMPSTATION
- Rh FRILUFTSMUSEUM
- Rn NATURPARK
- Th SMÅBÅTSHAMN
- Tj INDUSTRISPÅR OCH LEDNINGAR


- V VATTENOMRÅDE
- Vb VATTENOMRÅDE, BRYGGOR
- Vt TRYCKUTJÄMNINGS DAMM

C. ÖVRIGA BETECKNINGAR AVSEDDA ATT FASTSTÄLLAS

- MARK SOM INTE FÅR BEBYGGAS
- UTHUS
- x MARK TILLGÄNGLIG FÖR ALLMÄN GÅNG- OCH CYKELTRAFIK
- gt GEMENSAM TOMTUTFART
- u LEDNINGSOMRÅDE
- q SÄRSKILD MILJÖHÄNSYN
- I, II ANTAL VÅNINGAR
- F FRILIGGANDE HUS
- a SÄRSKILDA UTFORMNINGSGREGLER
- S SAMMANBYGGDA HUS
- st FÅR EJ INDELAS I MER ÄN EN TOMT
- UTFARTSFÖRBUD. TVÄRSTRECK MED PIL
- MARKERAR FÖRBUDETS SLUT.
- GATUHÖJD

D. ILLUSTRATIONER OCH HÄNVISNINGAR

- OMRÅDE, DÄR ENLIGT BESKRIVNINGEN, VEGETATIONEN SKALL VIDMAKTHÅLLAS I VÅRDAT SKICK

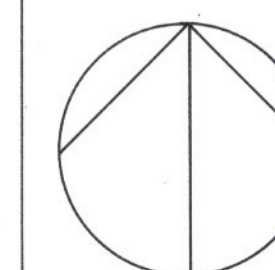

Till denna plankarta hör bestämmelser och beskrivning.
I beskrivningen finns utförliga riktlinjer för hur
q-bestämmelsen om särskilda miljöhänsyn skall tillämpas.

VIVSTAVARV
HERRGÅRDEN, BRUKSGATAN
OCH NÄSÄNGEN
(VIVSTA 13:3)
TIMRÅ KOMMUN, VÄSTERNORRLANDS LÄN

FÖRSLAG TILL STADSPLAN

UPPRÄTTAT 1985-08-20, REVIDERAT 1987-02-23 OCH 1987-03-26

ERIK VAGN CHRISTENSEN
ARK SAR

HANS GILLGREN
ARK SAR

SKALA 1:2000

50 40 30 20 10 0 50 100 150 200 M

Dnr Y2T 6817:14

KOPIAS SÄKERHET MED ORIGINAL
BESTYRKES
TIMRÅ 1987-12-02
Louise Stenbom

2262-P87/1125/1

SN

TIMRÅ 87.11.25