


Förslag till stadsplaneändring inom roten Oxbacken

av
Södertälje stad
upprättat den 6 oktober 1917

av
John Armgren
stadsingenjör.

Tillhör
nådiga brevet den
2 maj 1919 till läns-
styrelsen i Stockholms
län, betygat
ex officio:

W. Hilarion Westlund

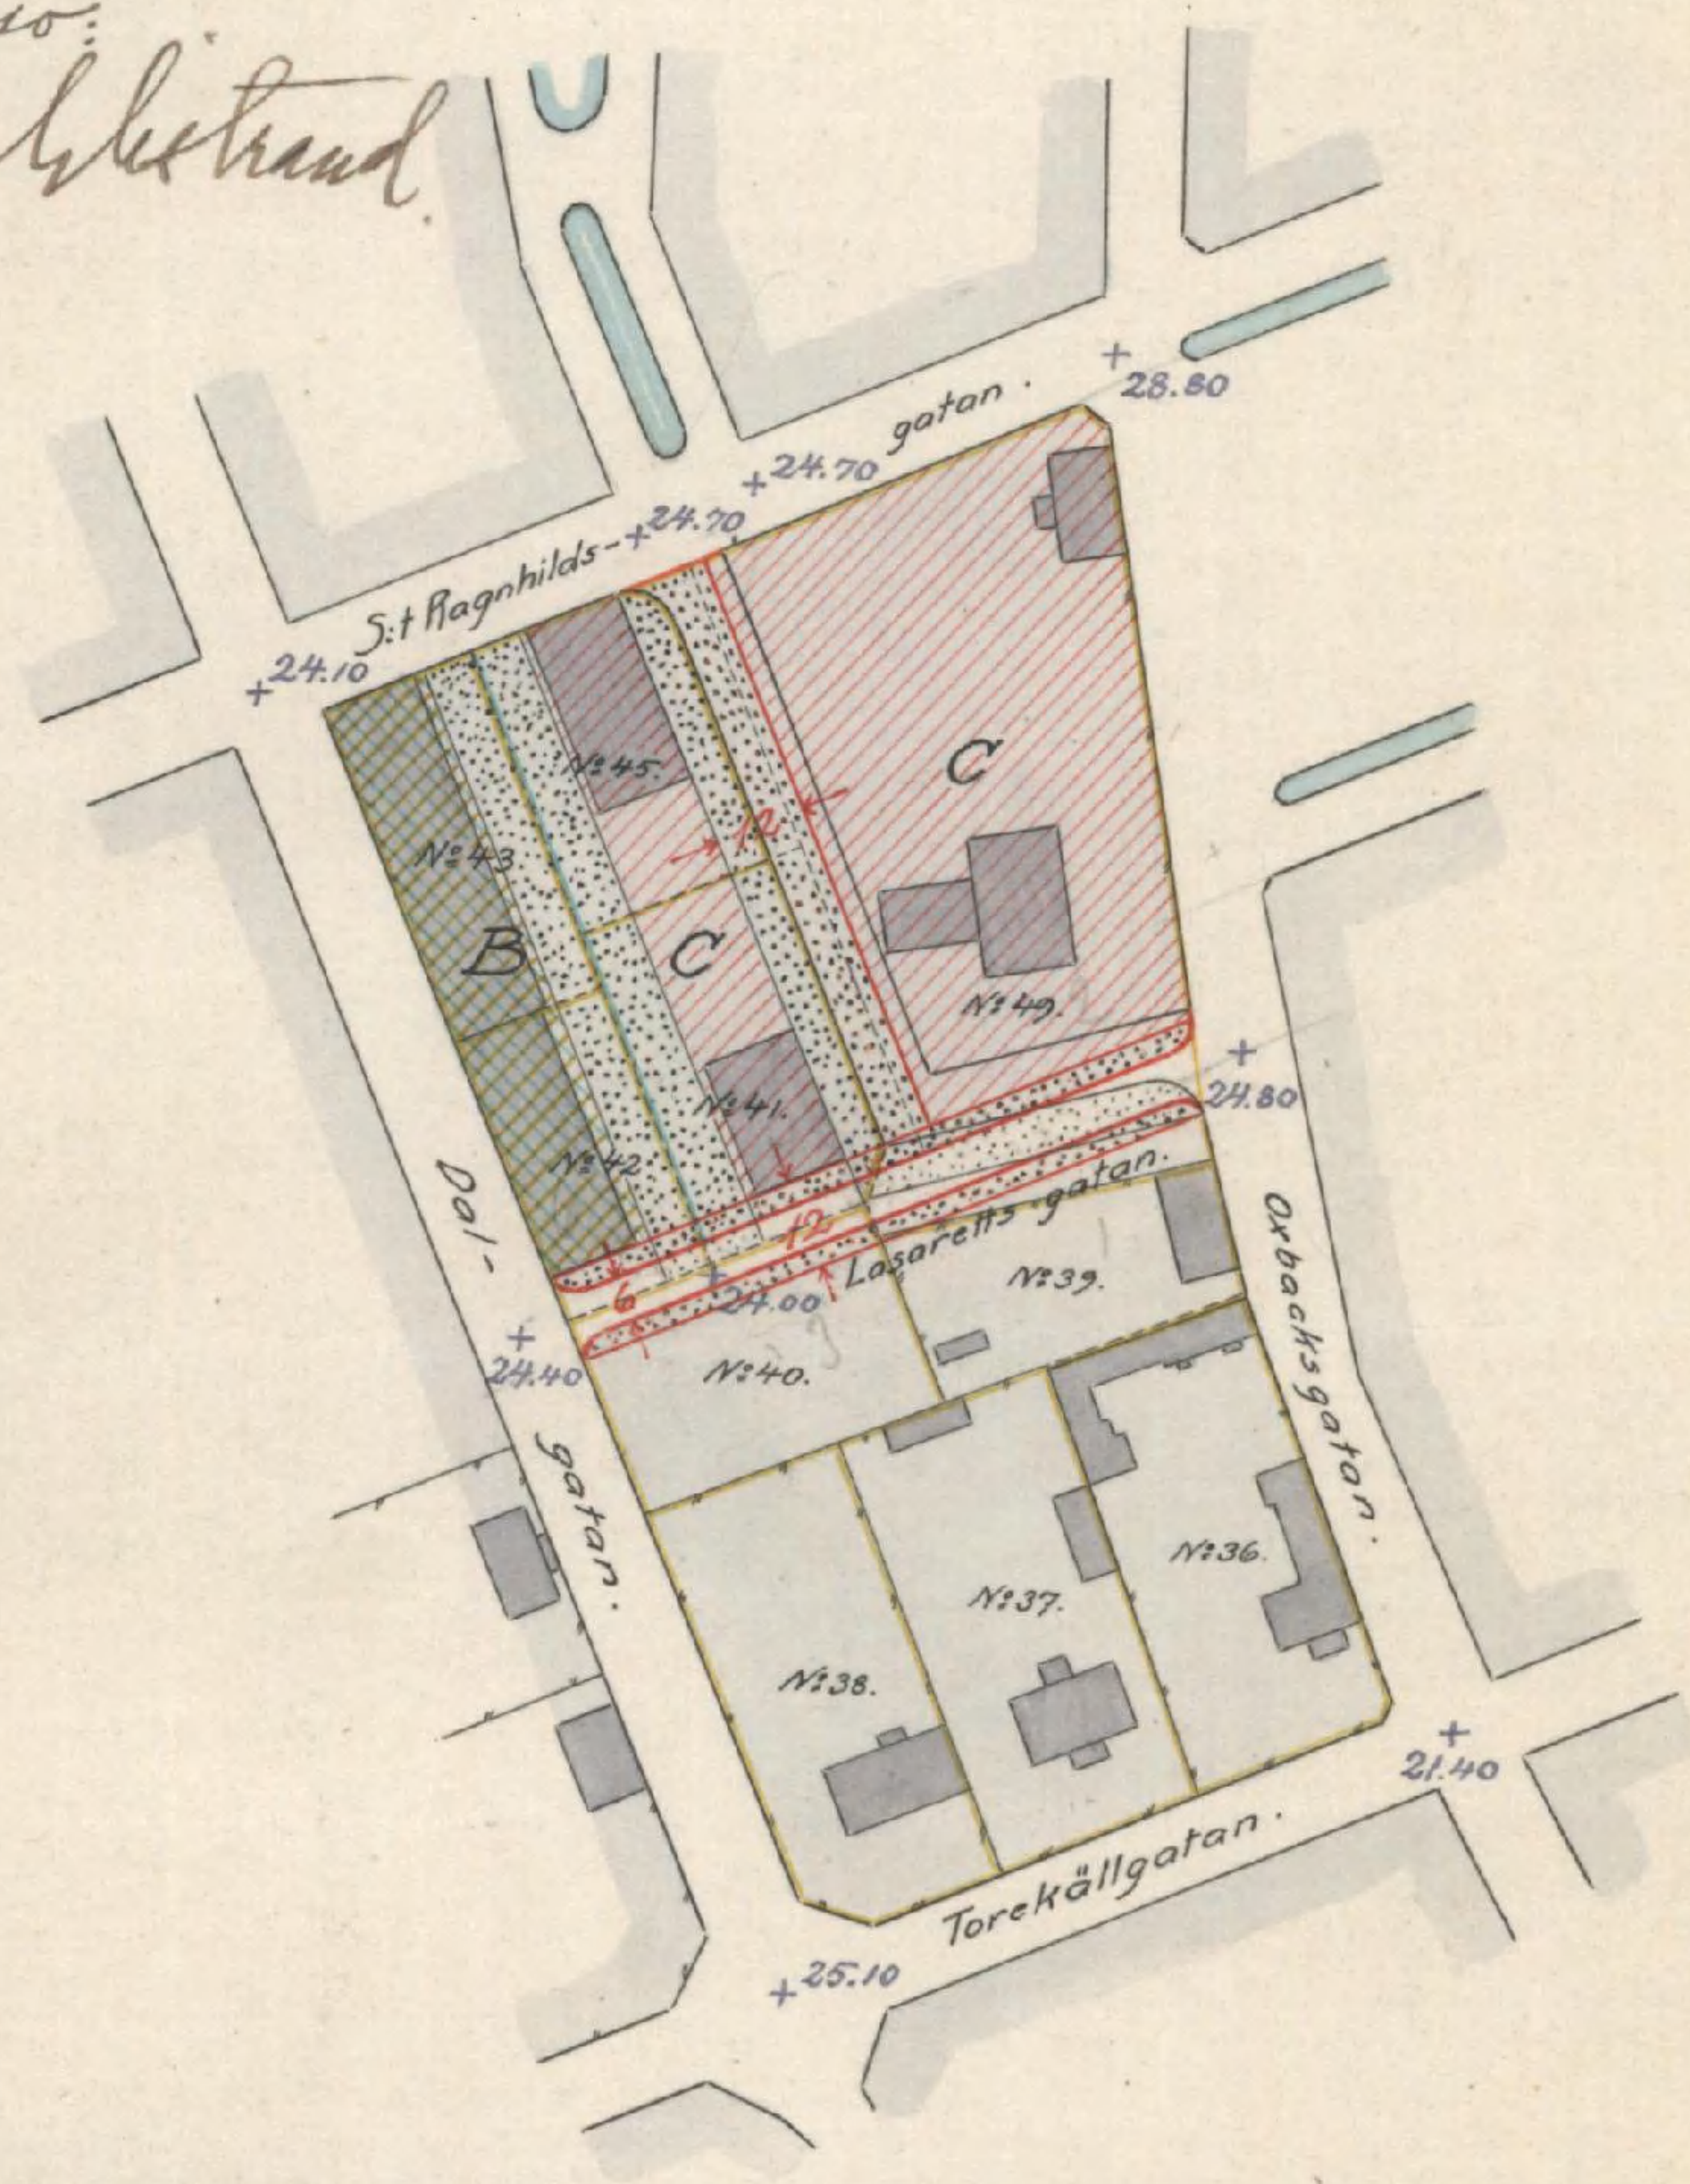

Beteckningar:

- Fastställd gräns för byggnadskvarter.
- Förslagen " " "
- Ägogränser.
- Gräns mellan områden med olika byggnadsbestämmelser.
- Befintliga byggnader.
- Kvartersmark.
- Kvartersmark, som icke får bebyggas.
- Gatumark.
- B Kvartersdel, vars tomter få bebyggas med endast tre våningars sammanbyggda stenhus utan vindsvåning.
- C Kvartersdel, vars tomter få bebyggas endast med ett fristående hus minst sex meter från grannes tomt och med högst två våningar jämte vindrum med sammanlagd golvyta, ej överstigande 1/3 av vindens hela golvyta.
- + 24.10 Gatuhöjd. Nollplan = Södertälje slussträskel, belägen 3.69 meter under havets medelvattenyta.
- N:41. Tomtnummer.

1:2000.

