

FÖRSLAG TILL ÄNDRING AV STADSPLAN FÖR SÖDERTÄLJE


UPPRÄTTAD 1 OKTOBER 1947 AV
Oscar Ahnquist

kvarteret Pallen

År 1948 den 23 februari fastställdes denna ändring av stadsplan på sätt Kungl. Maj:ts befallningshovordens beslut samma dag rör-
mare utvisar; betygar, Stockholm å lands-
kansliet som ovan.

På tjänstens vägnar:
Olof Ljungström

Antaget av stadsfullmäktige i Södertälje den
17/12 1947, § 533, betygar
ex officio:
Nils Dahlström

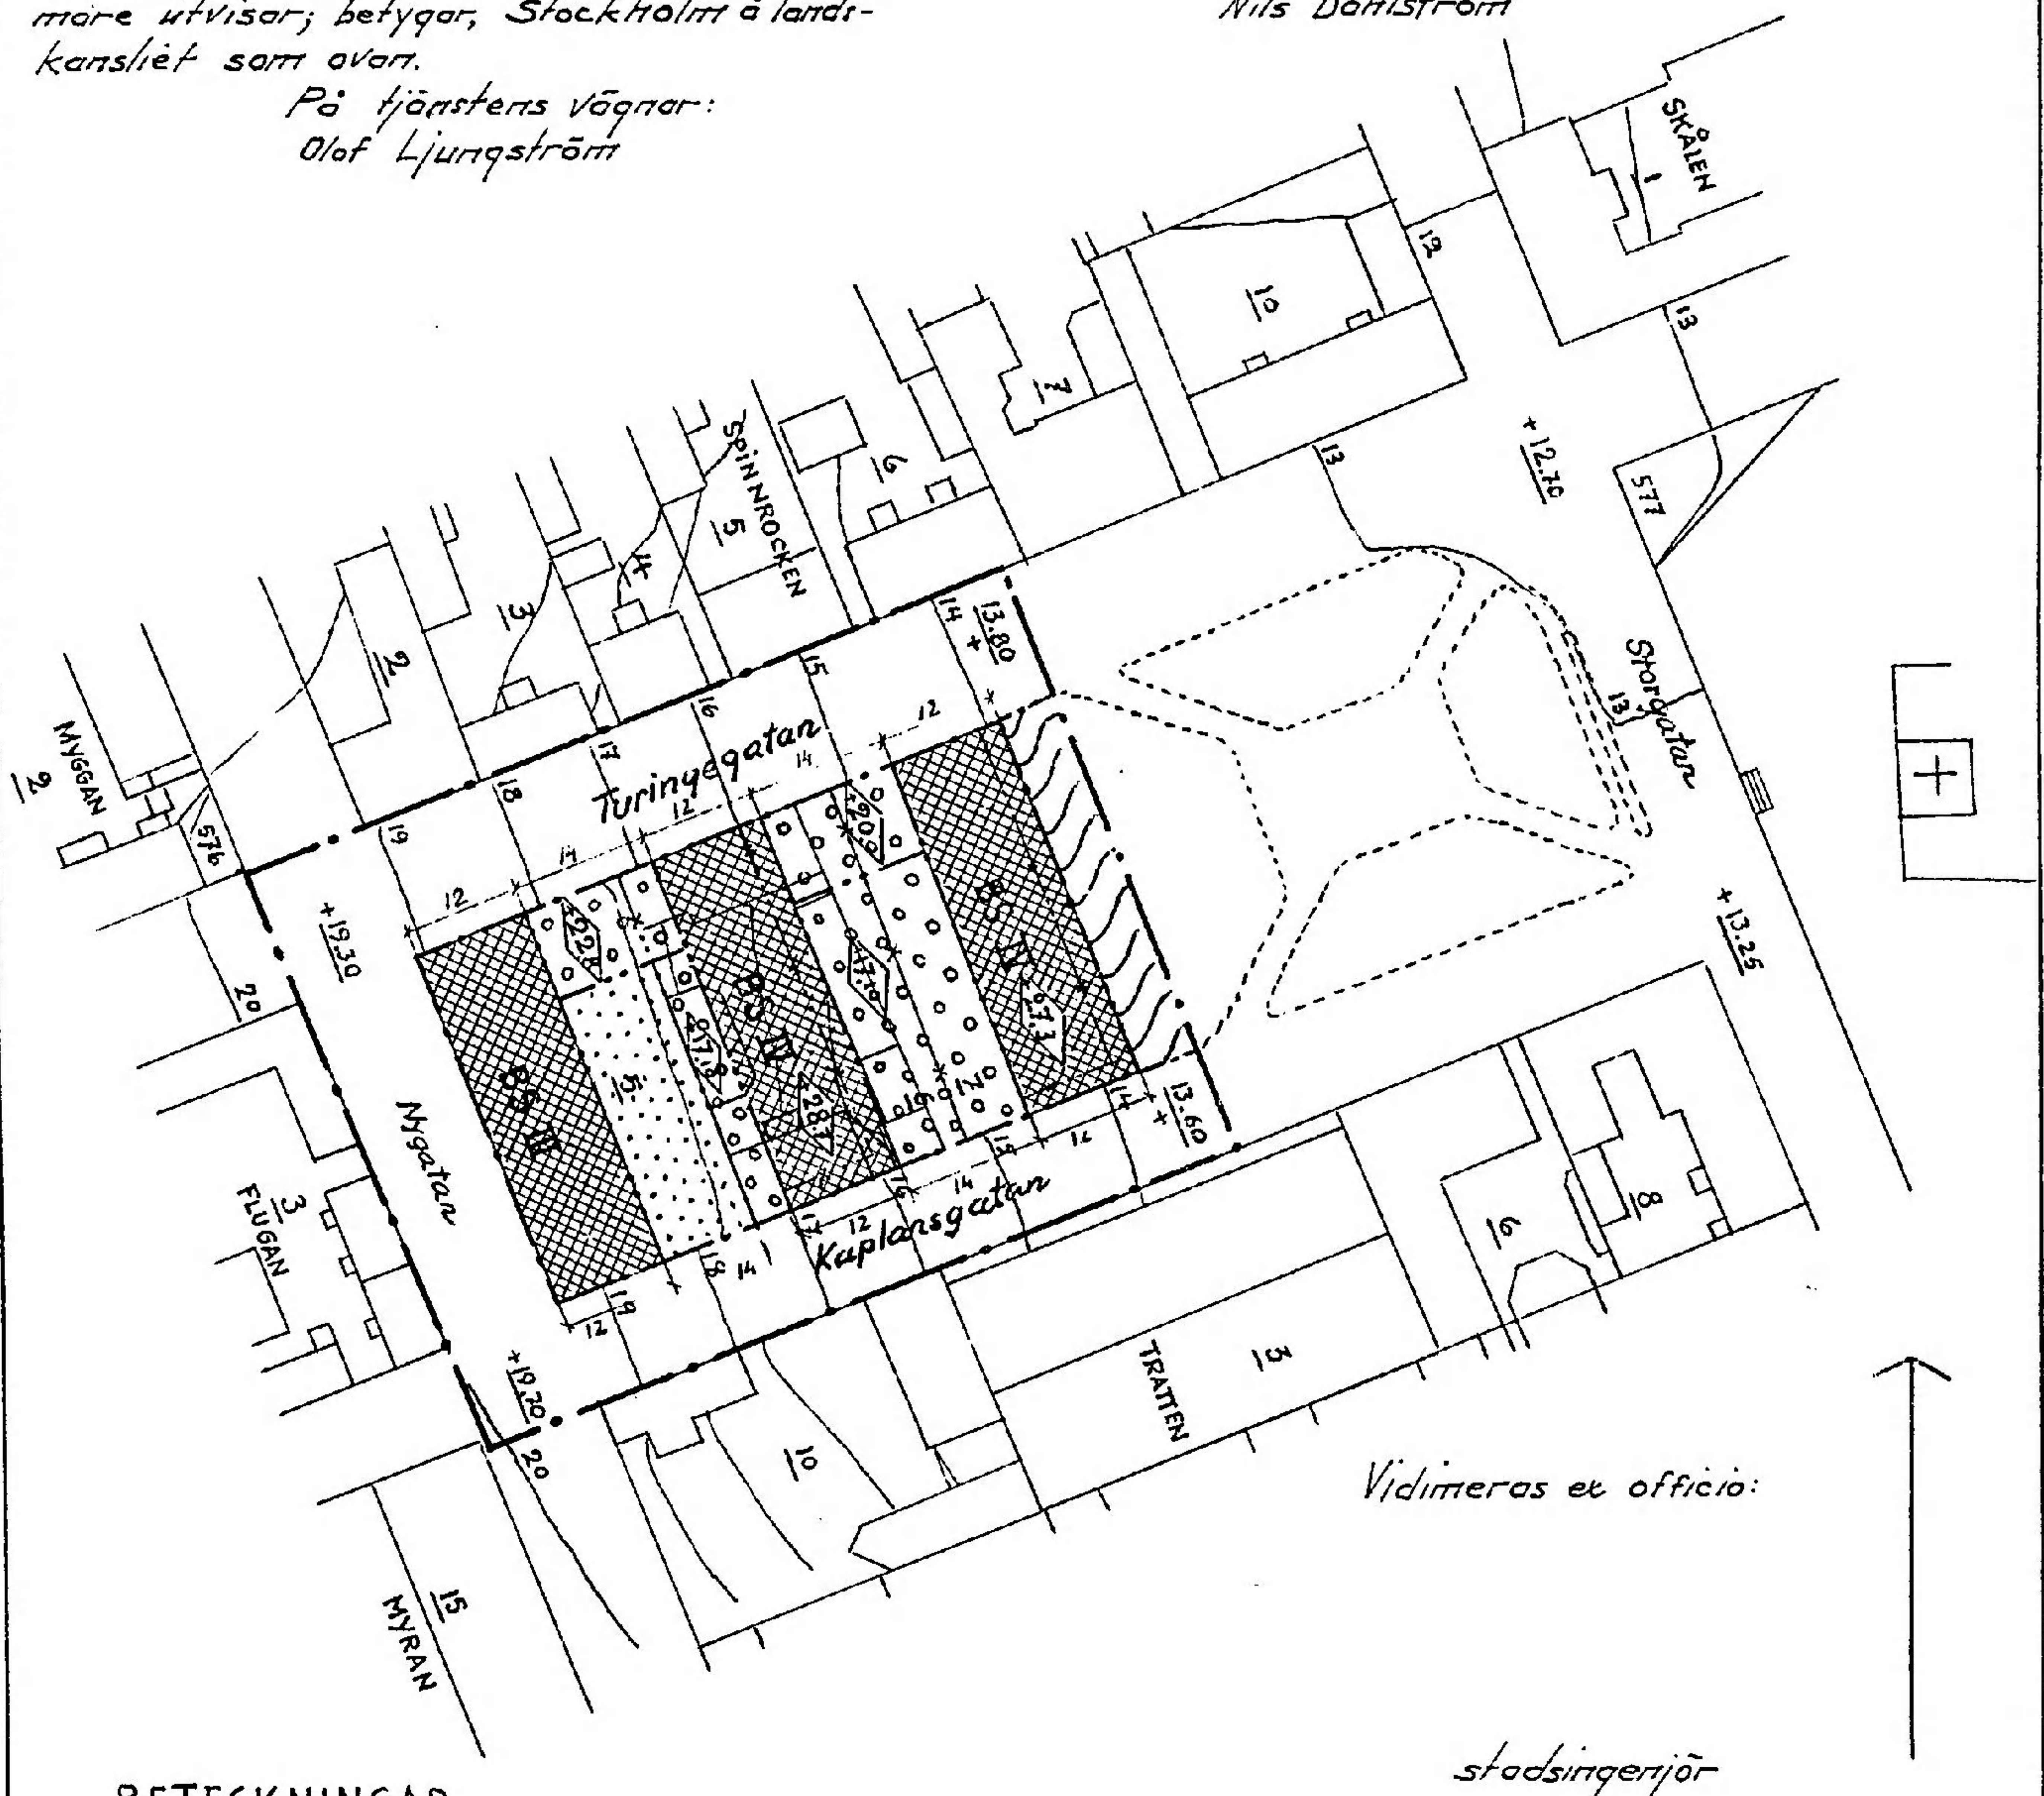

BETECKNINGAR

- | | | | |
|---------------|--|--------|---|
| — · — · — · — | STADSPLANEGRÄNS | | OMRÅDE FÖR BOSTADSÄNDAMÅL I SLUTET BYGGNADSSÄTT |
| — · — · — · — | OMRÅDESGRÄNS | | OMRÅDE FÖR GÅRDSÖVERBYGGNAD |
| — · — · — · — | BESTÄMMELSEGRÄNS | | MARK SOM ICKE FÅR BEBYGGAS |
| — * — * — * — | TIDIGARE FASTSTÄLLDA GRÄNSER AVSEDDA ATT UTGÅ | | ALLMÄN PLATS PLANTERING |
| — — — — — | TOMT- OCH ANDRA GRÄNSLINJER EJ AVSEDDA ATT FASTSTÄLLAS | + 0.0 | GÄLLANDE GATUHÖJD |
| | BEFINTLIG BYGGNAD | III IV | ANTAL VÅNINGAR |
| | NIVÅKURVOR | | HÖGSTA BYGGNADSHÖJD |
| | | O-PLAN | = STOCKHOLMS SLUSSTRÖSKEL |

