
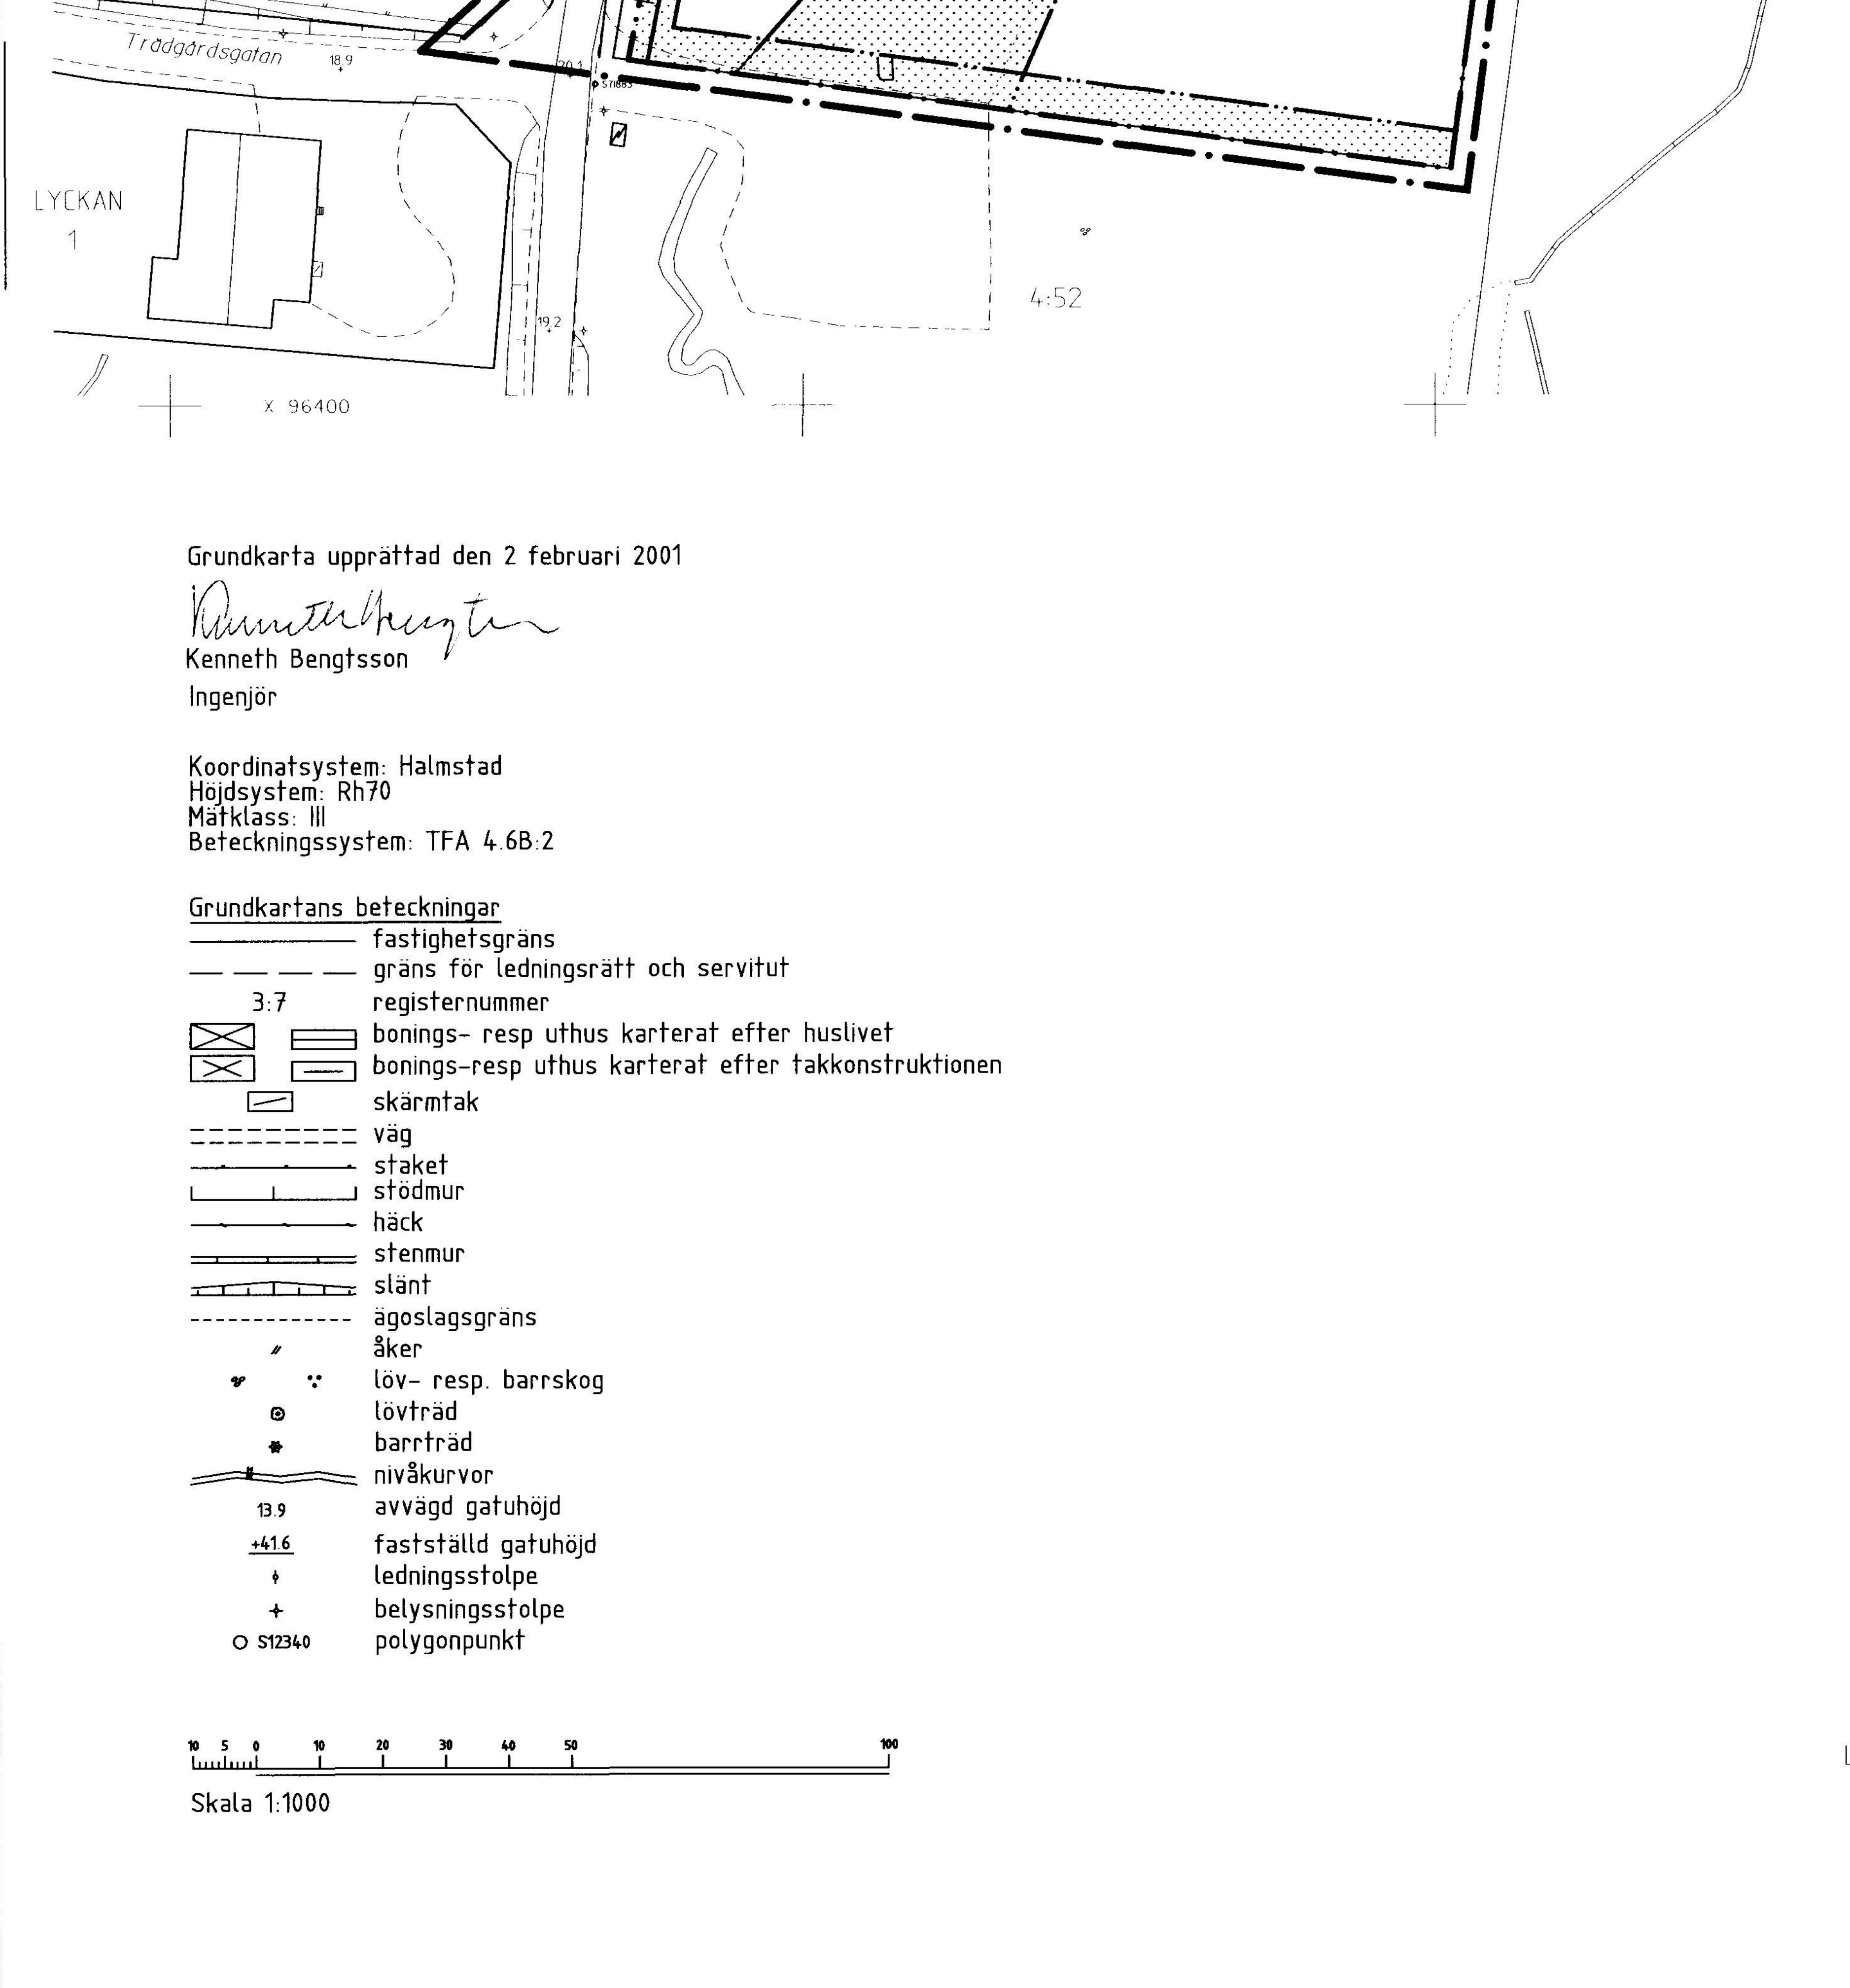


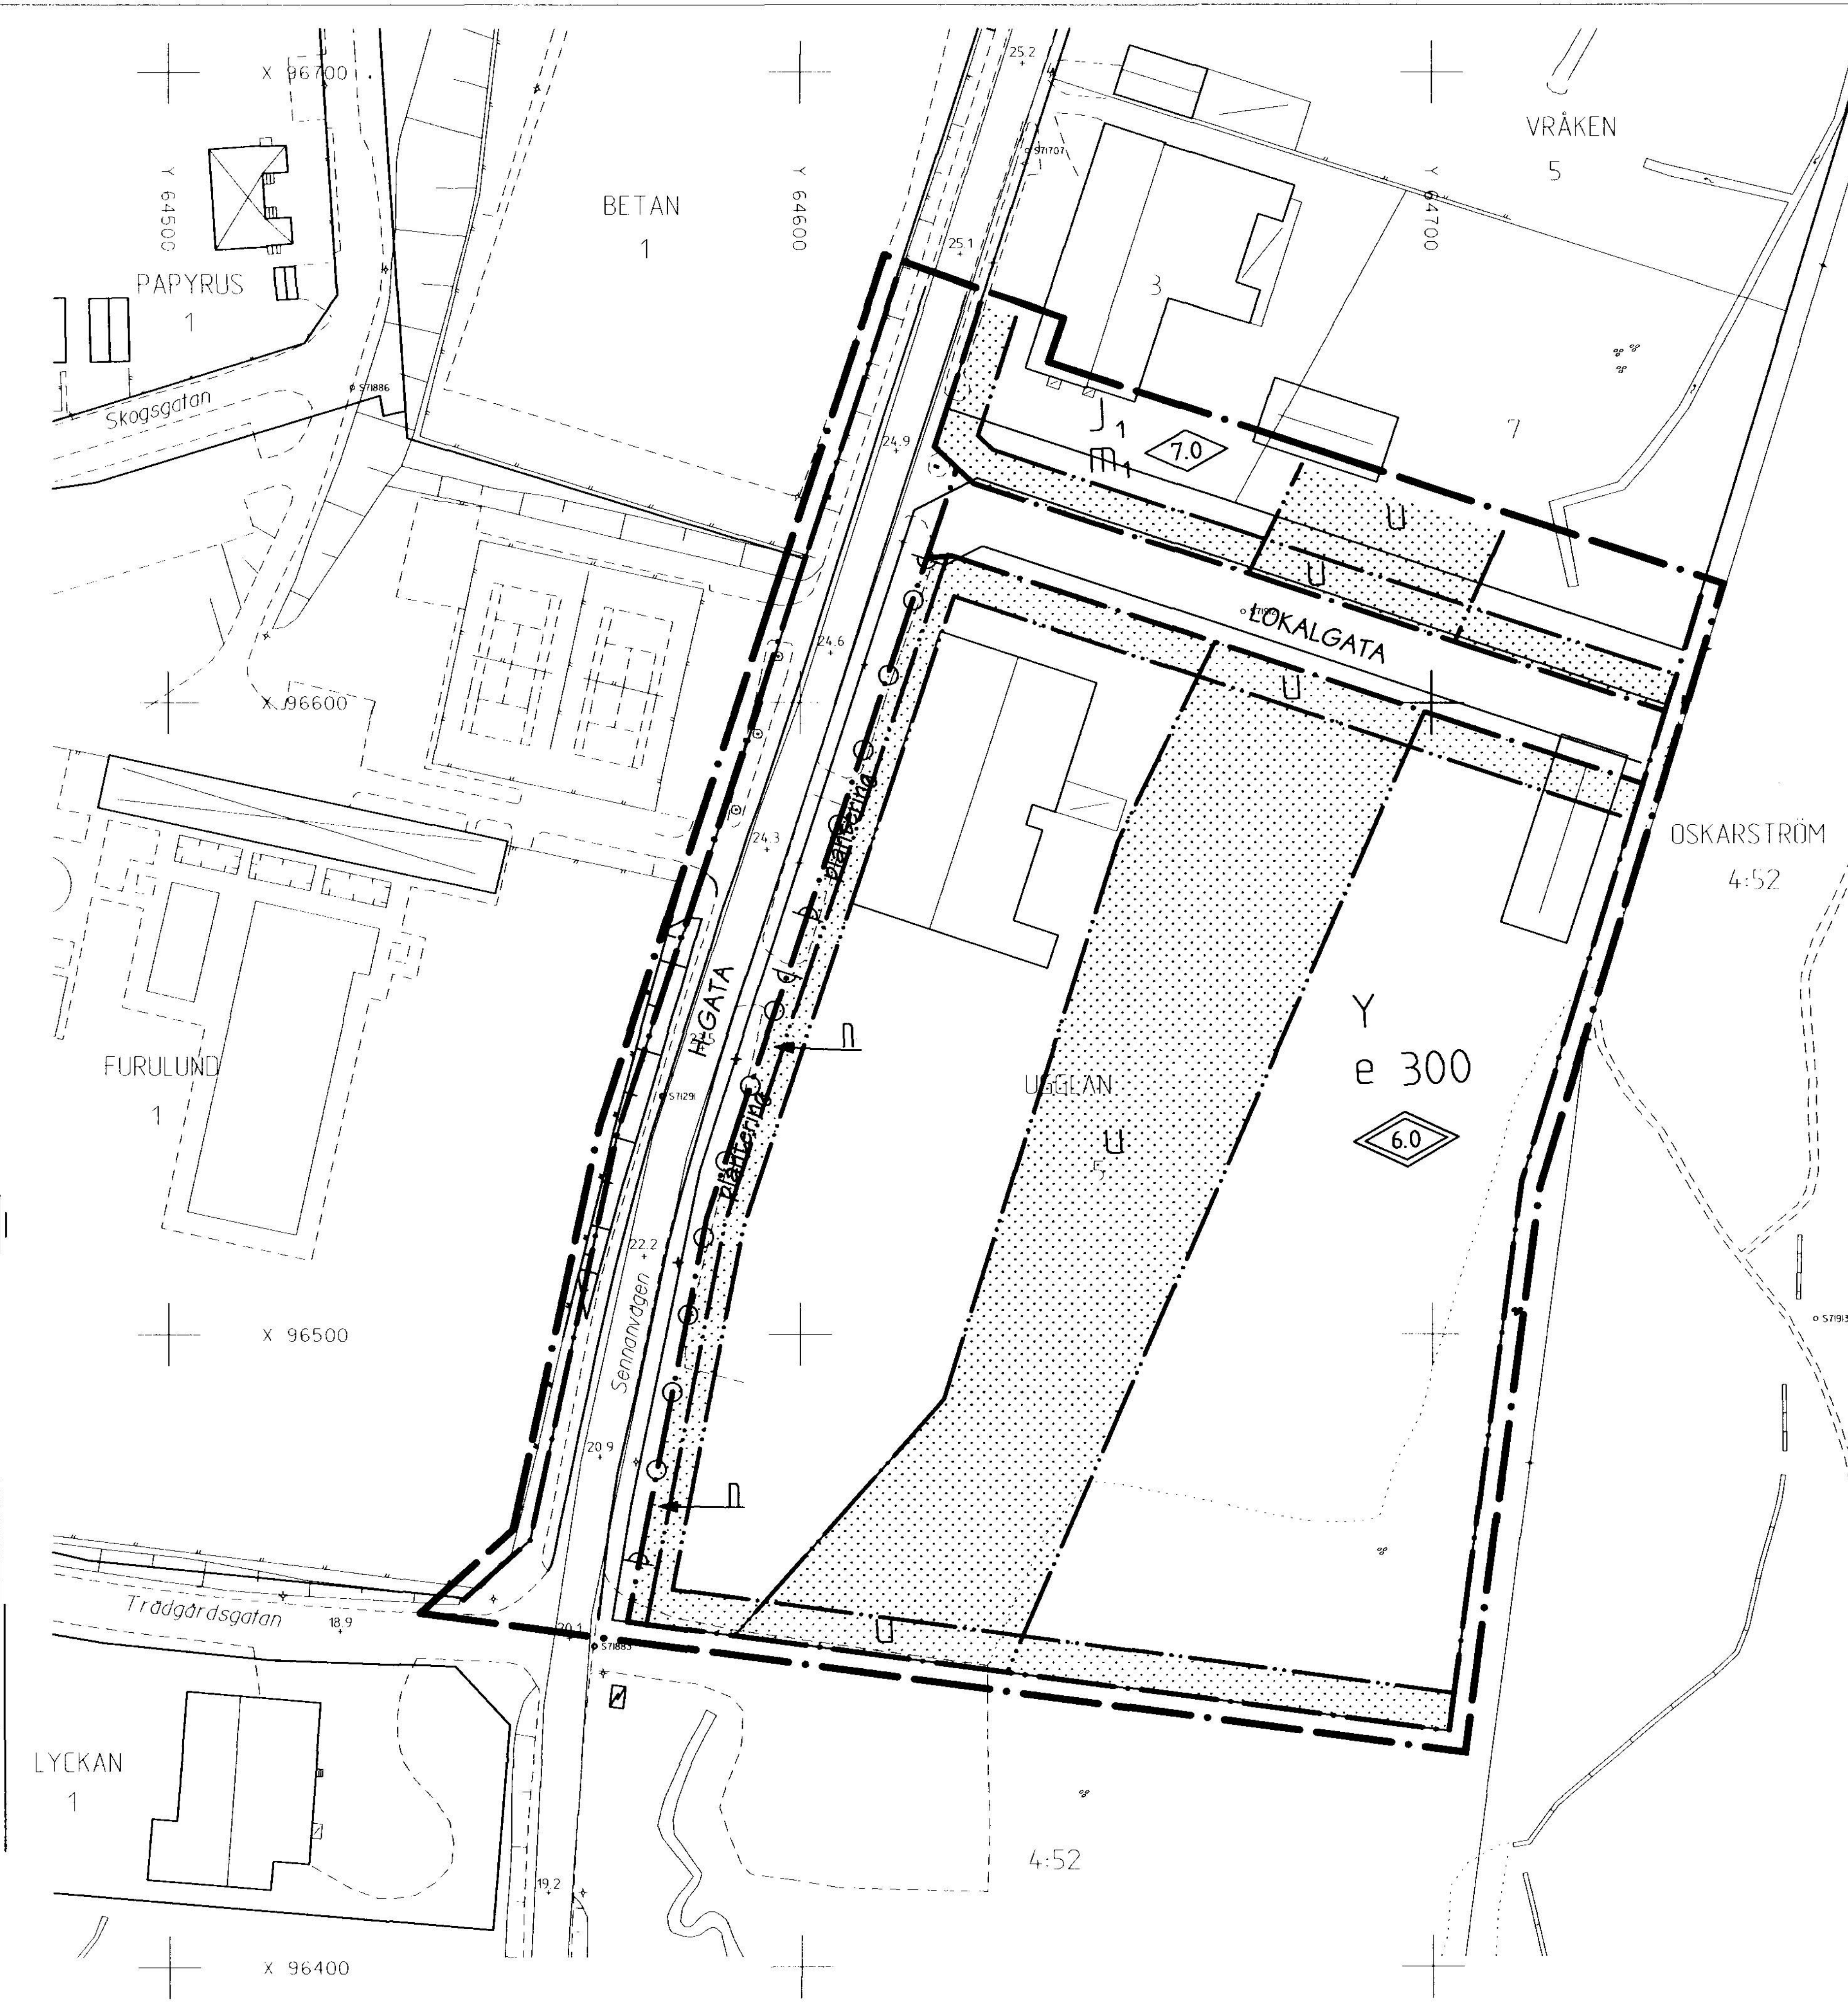

PLANBESTÄMMELSER
Följande gäller inom områden med nedanstående beteckningar. Där beteckning saknas gäller bestämmelsen inom hela planområdet. Endast angiven användning och utformning är tillåten.

GRÄNSBETECKNINGAR
— Planområdesgräns (ritad 3 mm utanför planområdet)
- - - Användningsgräns
... Egenskapsgräns

ANVÄNDNING AV MARK
Allmänna platser
HUVUDGATA Trafik mellan områden
LOKALGATA Lokaltrafik
Kvartersmark
J Småindustri och hantverk
Y Idrott, parkering

UTNYTTJANDEGRAD
e 300 Byggnader i samband med rekreatiönsändamål kan tillåtas där BN prövar lämpligt. Högsta tillåtna byggnadsarea 300 kvm.

BEGRÄNSNING AV MARKENS BEBYGGANDE
Marken får inte bebyggas
u Marken skall vara tillgänglig för allmänna underjordiska ledningar
Uttart får inte anordnas
n Skyddsstaket skall finnas mot gatan.

UTFORMNING
Högsta byggnadshöjd i meter
Högsta totalhöjd i meter
I Högsta antal våningar
plantering Plantering skall finnas
m Verksamheten får inte var störande för omgivningen

ADMINISTRATIVA BESTÄMMELSER
Genomförandetiden är 5 år från den dag planen vinner laga kraft

Huvudmannaskap
Kommunen är huvudman för de allmänna platserna

UPPLYSNINGAR
Till planen hör följande handlingar:
- Denna plankarta med bestämmelser och illustration
- Planbeskrivning
- Genomförandebeskrivning
- Samrådsredogörelse

ANTAGANDEHANDLING
DETALJPLAN FÖR
UGGLAN 5
OSKARSTRÖM, HALMSTAD
BYGGNADSKONTORET 11 april 2001

Anders Sennerdal Ann-Irene Kleinfeld

godkänd för samråd av BN 11 oktober 2000
godkänd för utställning av BN 14 februari 2001
antagen av KF 20 juni 2001
vunnit laga kraft 18 juli 2001