



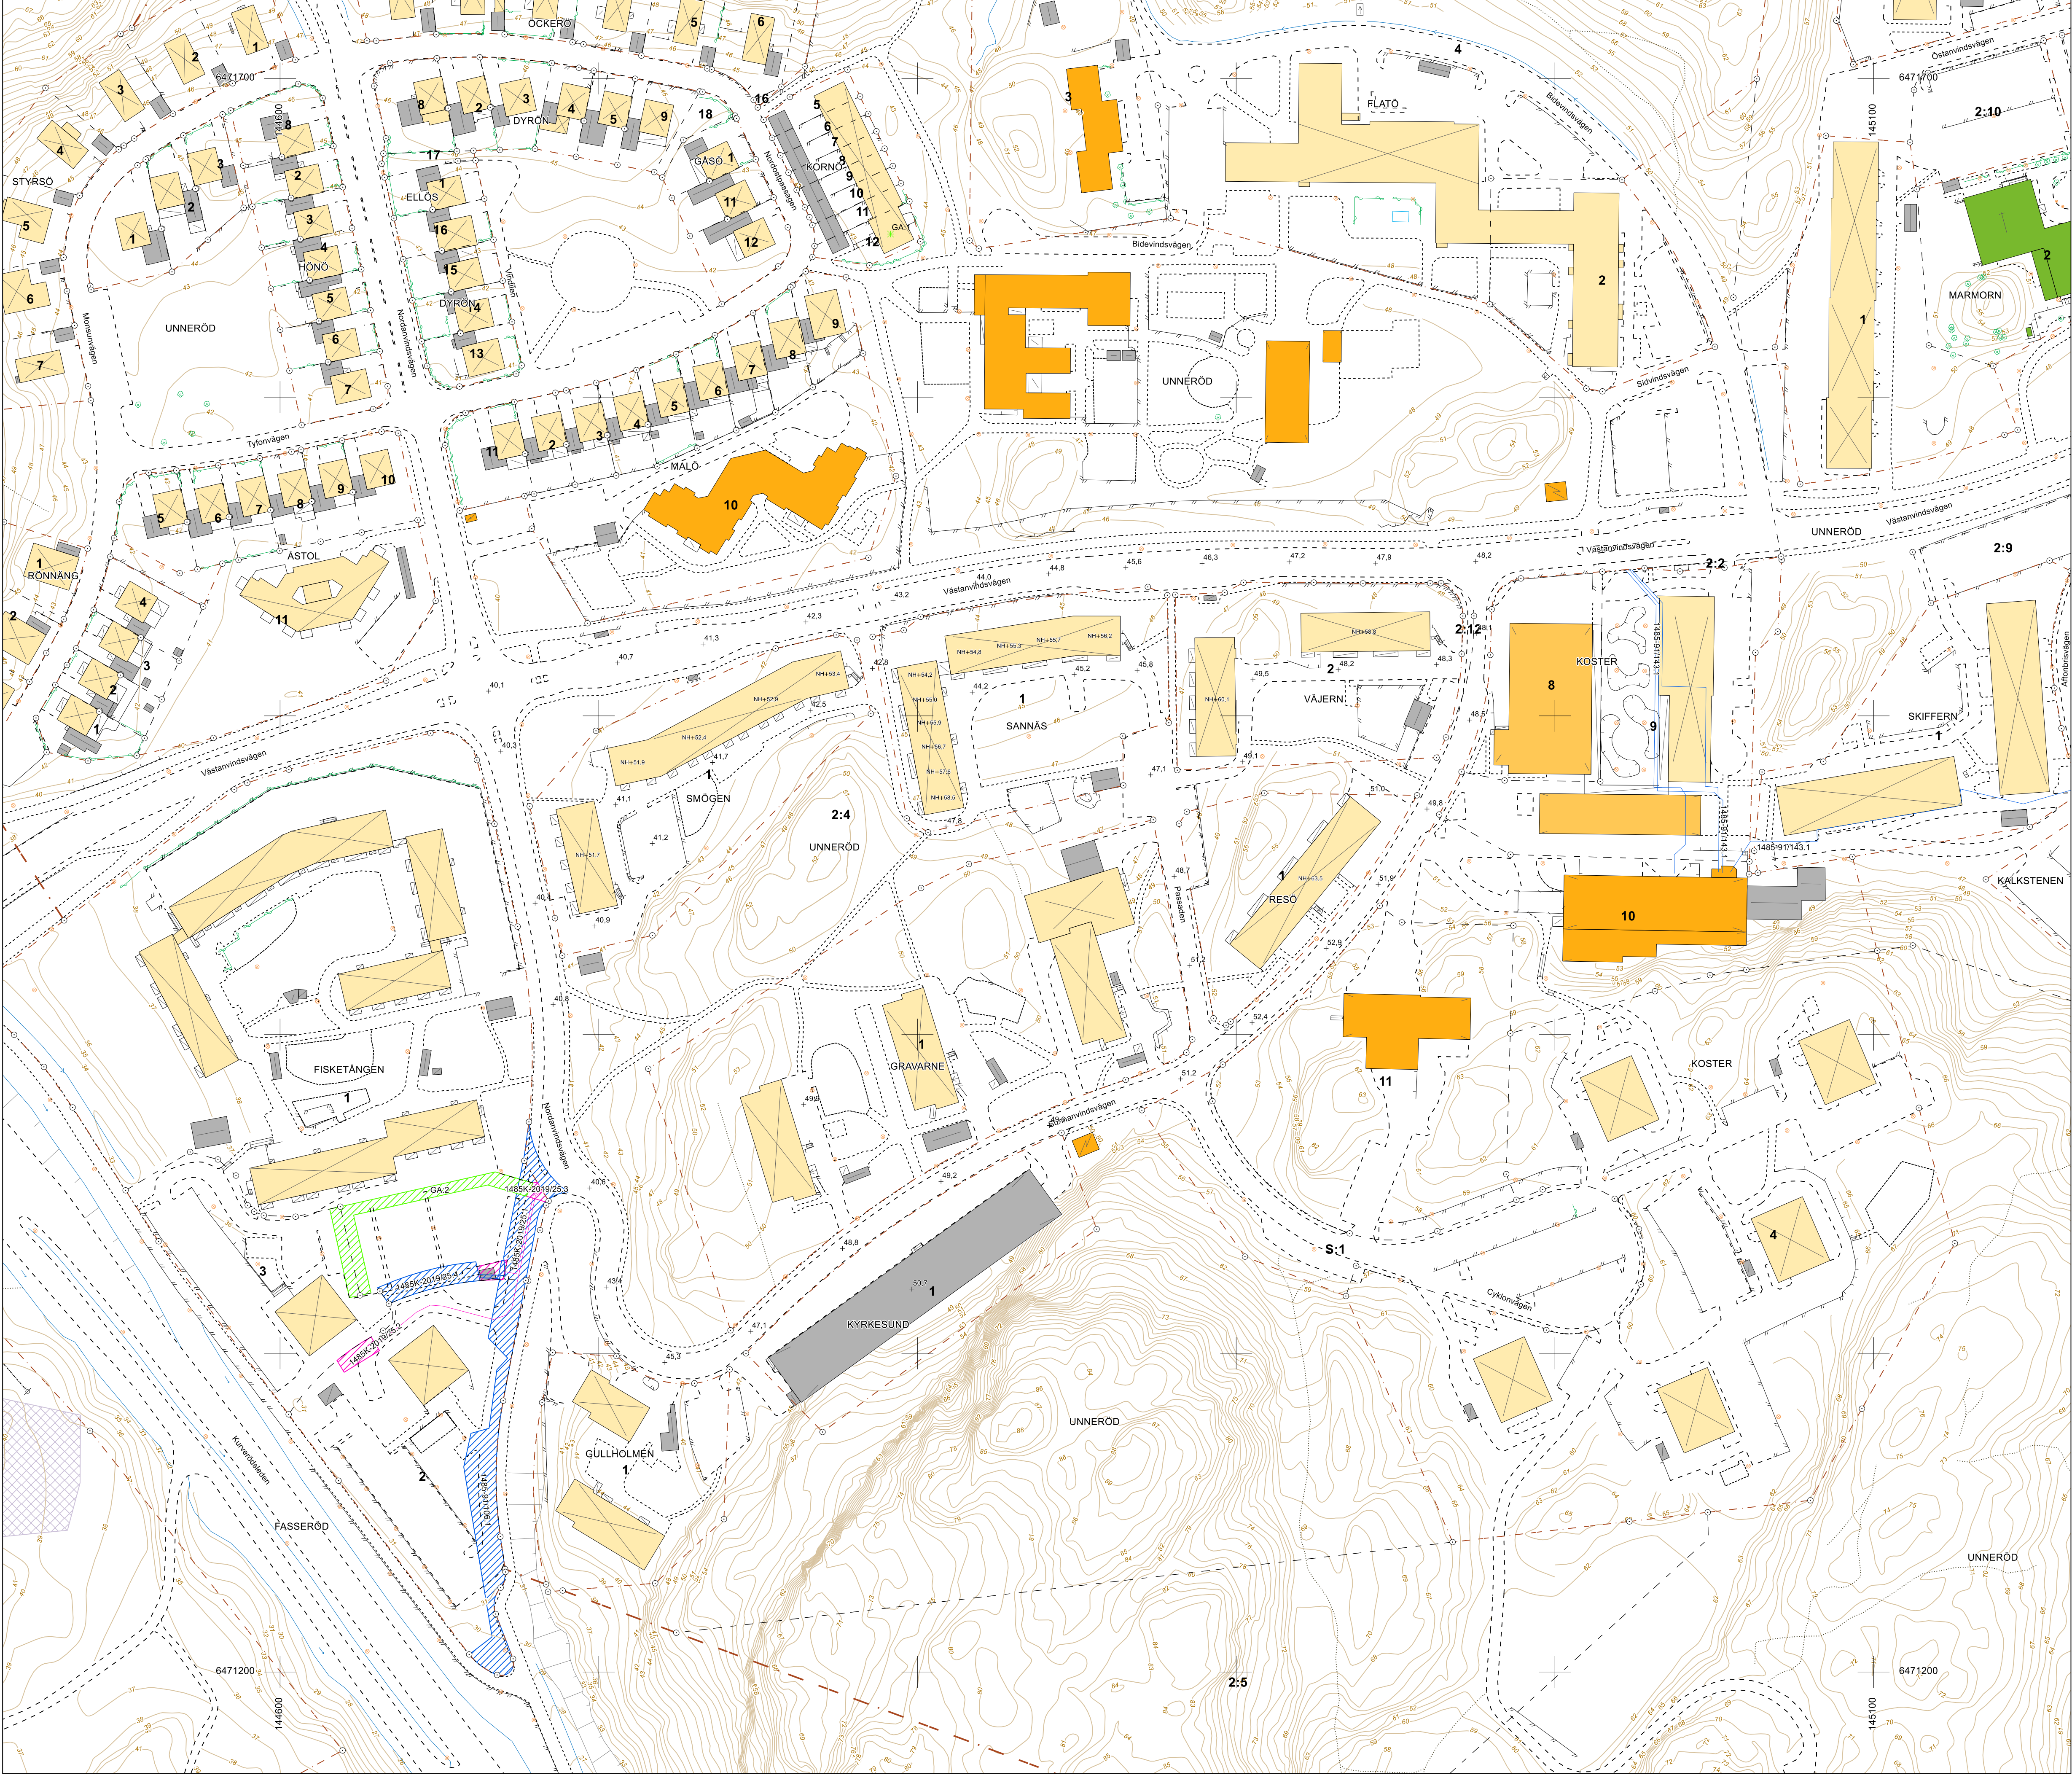

Teckenförklaring

- Koordinatkruss
- 1:12 Fastighetsbeteckning
- Gränspunkt
- Fastighetsgräns
- Traktgräns
- Kvartersgräns
- Gemensamhetsanläggning, punkt
- Servitut
- Ledningsrätt
- Servitut, yta
- Ledningsrätt, yta
- Gemensamhetsanläggning, yta
- Fornlämning, större (yta)
- Övrig stolpe
- Ledningsstolpe
- Belysningsstolpe
- Belysningspunkt
- Strömpil, liten
- Strömpil, stor
- Lövträd
- Markhöjd
- Höjdkurva
- Slätt
- Trappa
- Skärmtak
- Altan
- Bro
- Stödmur
- Staket
- Häck mitt
- Elledning
- Anläggningsområde
- Dike
- Bassäng
- Vägräcke
- Körbana
- GC-Bana
- Stig
- Bostad
- Komplementbyggnad
- Offentlig byggnad
- Övrig byggnad
- Samfund
- Bostad, husliv
- Bostad, tak
- Komplementbyggnad, husliv
- Komplementbyggnad, tak
- Offentlig byggnad, husliv
- Offentlig byggnad, tak
- Övrig byggnad, husliv
- Övrig byggnad, tak
- Fristående skärmtak, husliv
- Fristående skärmtak, tak
- Transformatorstation, tak
- NH Nockhöjd

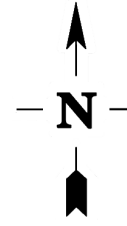

Grundkarta framställd genom utdrag ur Uddevalla kommuns digitala primärkarta
Geodatakvalitet: Standardnivå 2, enligt HMK 2.6



Datum: 2025-05-21

Upprättad av:
Robin Halvordsson
Kart-och mätningssingenjör
Uddevalla kommun

Kontrollerad av:
Carina Orrvik
Kart-och Mätningssingenjör
Uddevalla kommun

Grundkarta tillhörande förslag till detaljplan för Smögen 1 m.fl.

Tillförande fastighetsförteckning: O218597

PLANSYSTEM SWEREF99 12 00	HÖJDSYSTEM RH 2000	ÄRENDENUMMER 636
------------------------------	-----------------------	---------------------

0 meter 100

Skala 1:1000