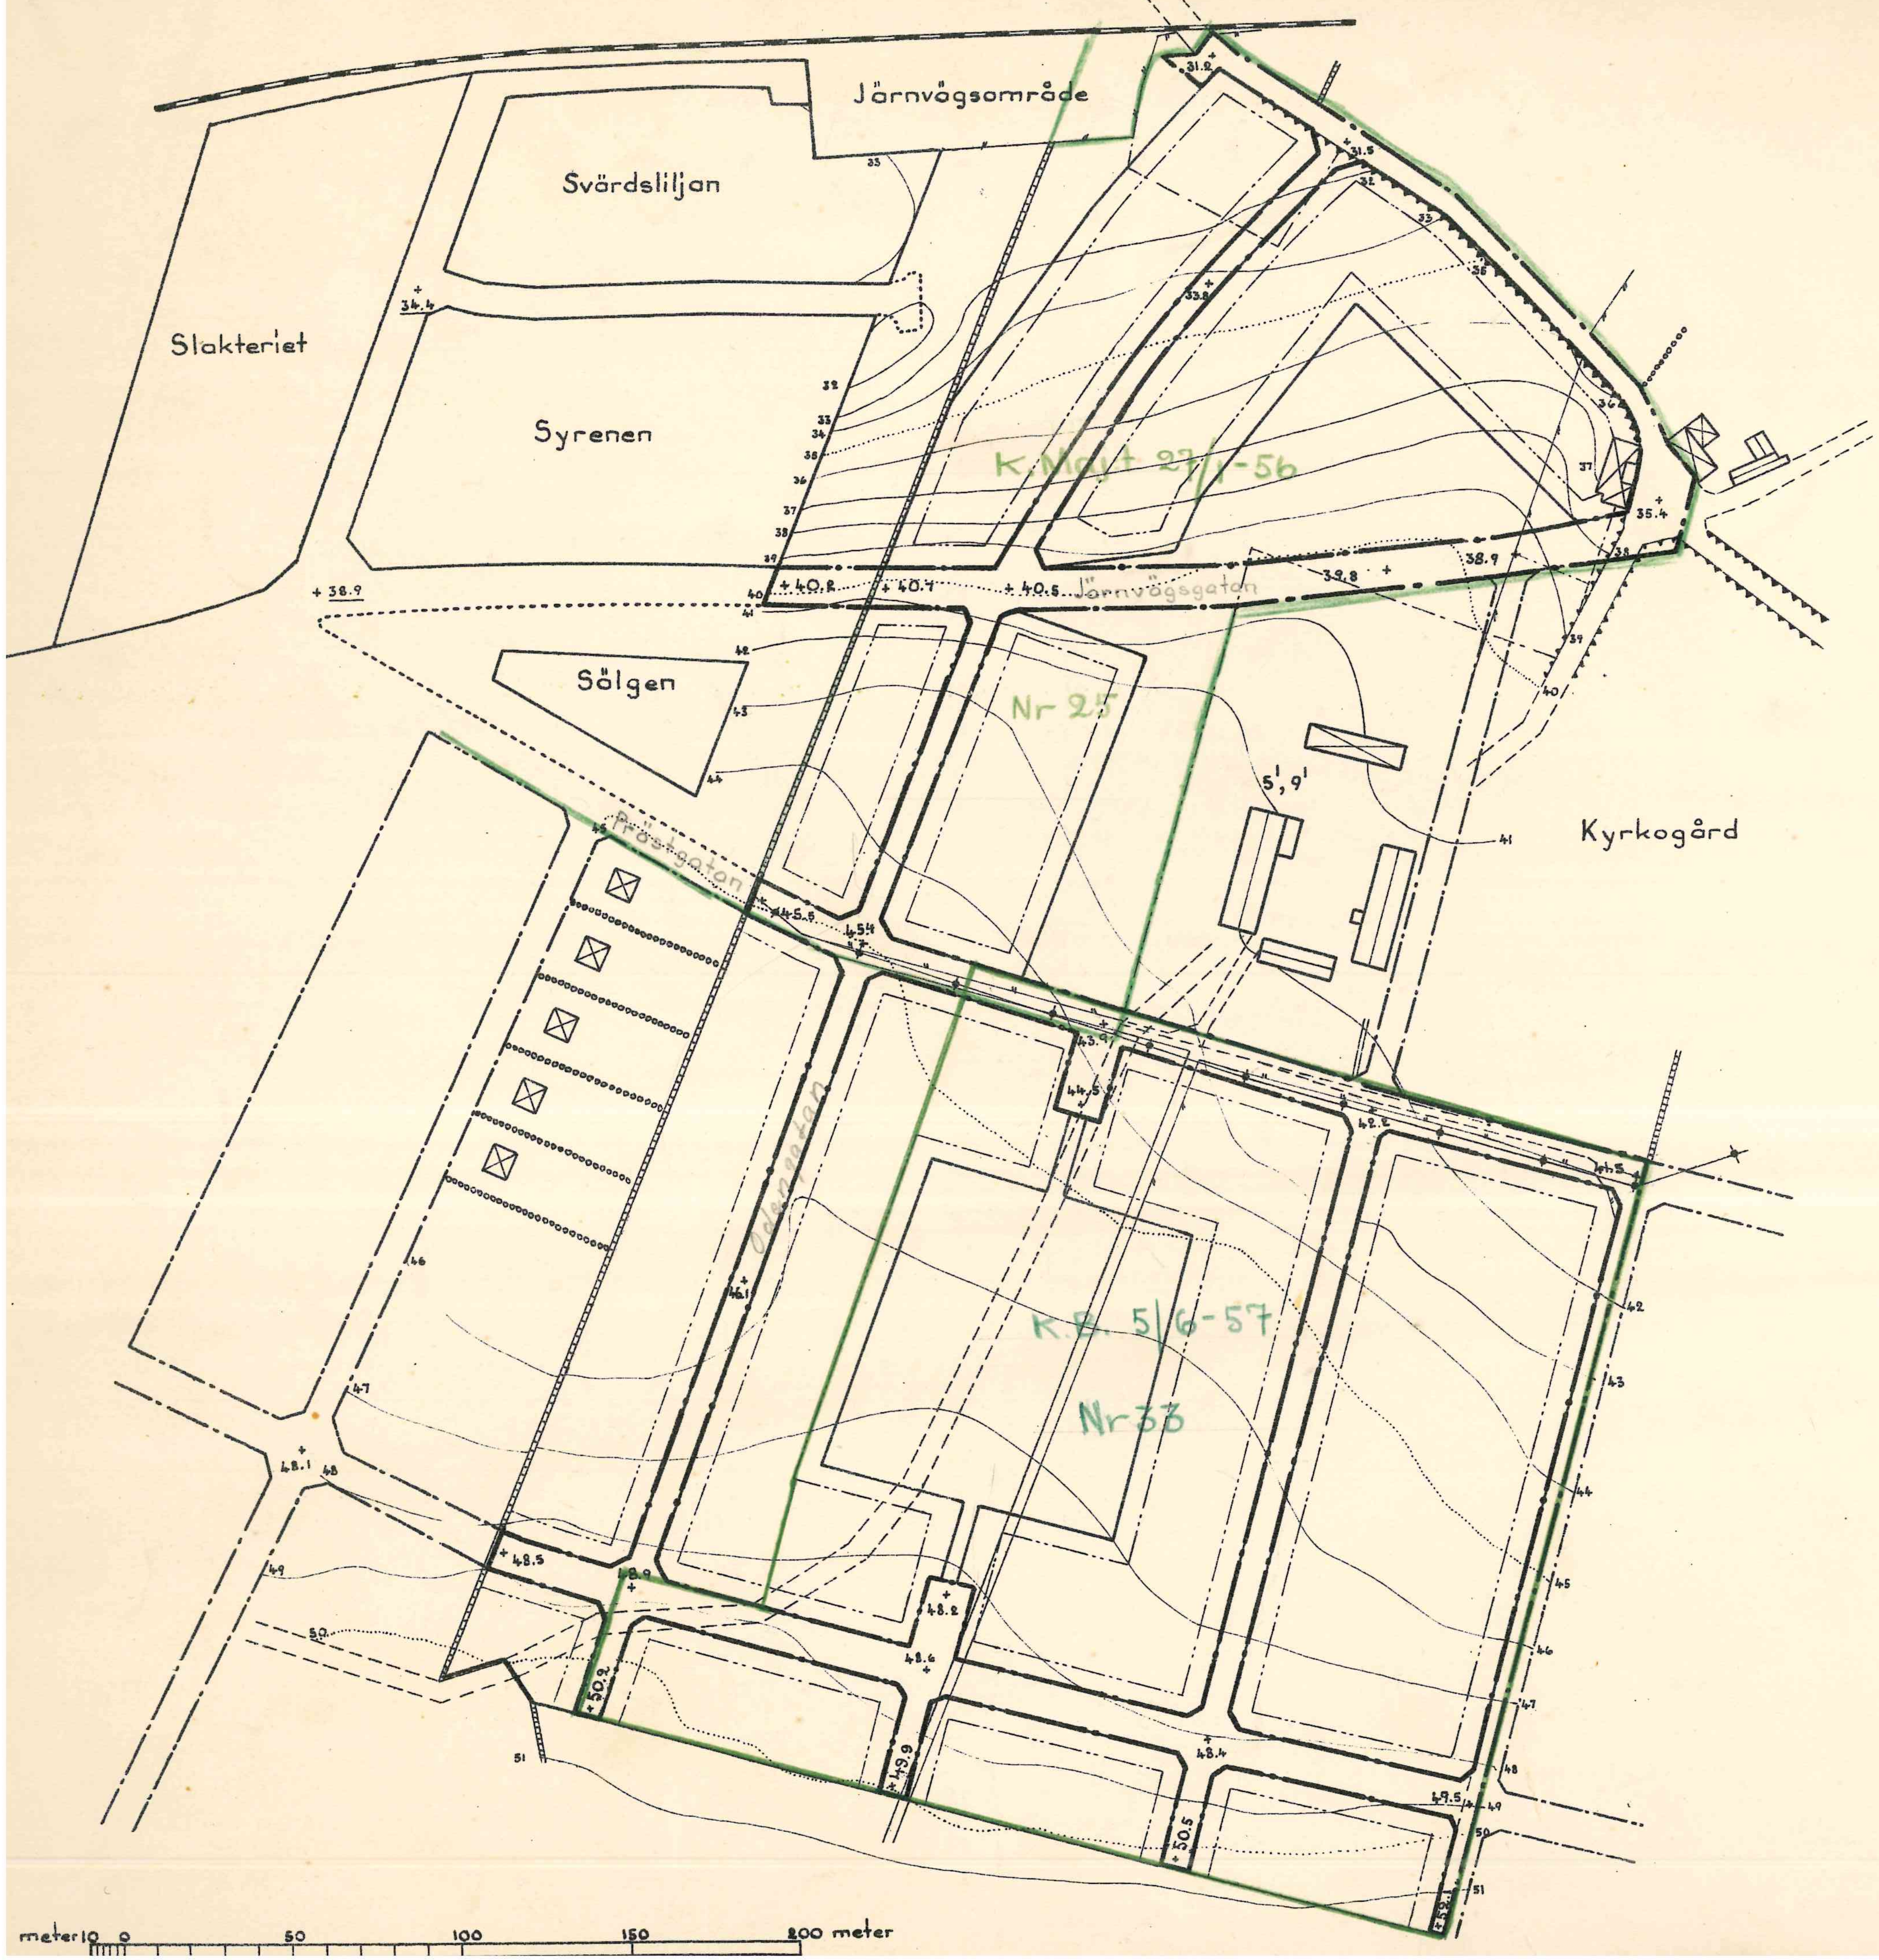

Grundkartan

- Fastighetsgräns
- Staket
- Stenmur
- Stödmur
- Väg
- Kraftledning
- Bef. byggnad
- Nivåkurvor

Stadsplanekartan

- Stadsplanegräns
- Gällande stadsplanelinje
- Bestämmelsegräns
- + 40.3 Föreslagen gatuhöjd

ÅSTORP

KÖPING I KRISTIANSTADS LÄN.

FÖRSLAG TILL ÄNDRING I STADSPLAN
BETRÄFFANDE **GATUHÖJDERNA**
FÖR ETT OMRÅDE BELÄGET ÖSTER OM
KVARTEREN SVÄRDSLILJAN, SYRENEN OCH SÅL
KRISTIANSTAD I SEPTEMBER 1950.

Allan Nilsson

/Allan Nilsson/
Länsarkitekt

Tillhör byggnadsnämndens i Åstorp

N:r 147 8