

Kopia

FÖRSLAG TILL ÄNDRING
AV STADSPLANEN FÖR
OMRÅDE I GETINGE CENTRUM
(GATUHÖJDER)

GETINGE
HALMSTAD

UPPGJORT I FEBRUARI 1976

STADSPLANEKARTA

Halmstad den 11 februari 1976

Helger Carlsson
stadsarkitekt

Enrik Wärdén
stadsplaneingenjör

Beteckningar

A Gränsbeteckningar

- Linje belägen 3 meter utanför det område som förslaget omfattar
— Gällande områdesgräns
- - - Gränslinje ej avsedd att fastställas

B Områdesbeteckningar

- Allmän plats
□ Gata eller torg

C Övriga beteckningar

- +0,0 Gällande gathöjd
(+0,0) Gällande gathöjd avsedd att utgå
+0,0 Gathöjd

KOORDINATSYSTEM: HALMSTAD

HÖJDSYSTEM: RIKETS 1970

STANDARDKlass: II

BYGGNADERNAS BEGRÄNSNINGSLINJER PÅ KARTAN UTGÖRES
AV HORIZONTALPROJEKTIONEN AV TAKENS YTTERKANTER
FASTIGHETSREDOVISNINGEN DATERAD 76-01-19.


GRUNDKARTAN UPPRÄTTAD I JANUARI 1976 GENOM
UTDRAG UR KOMMUNENS PRIMÄRKARTEVERK

Valter Håkansson
Valter Håkansson
Stadsingenjör


Teknisk Byggnadsnämndens i
Halmstad beslut den 3/6 1976
§ 574

Ex Officio:
Sture Långö

Skala 1:1000

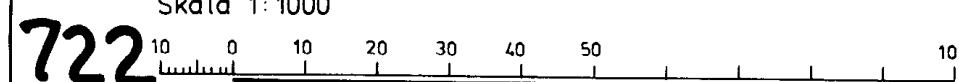

595-GET 0 5202:64

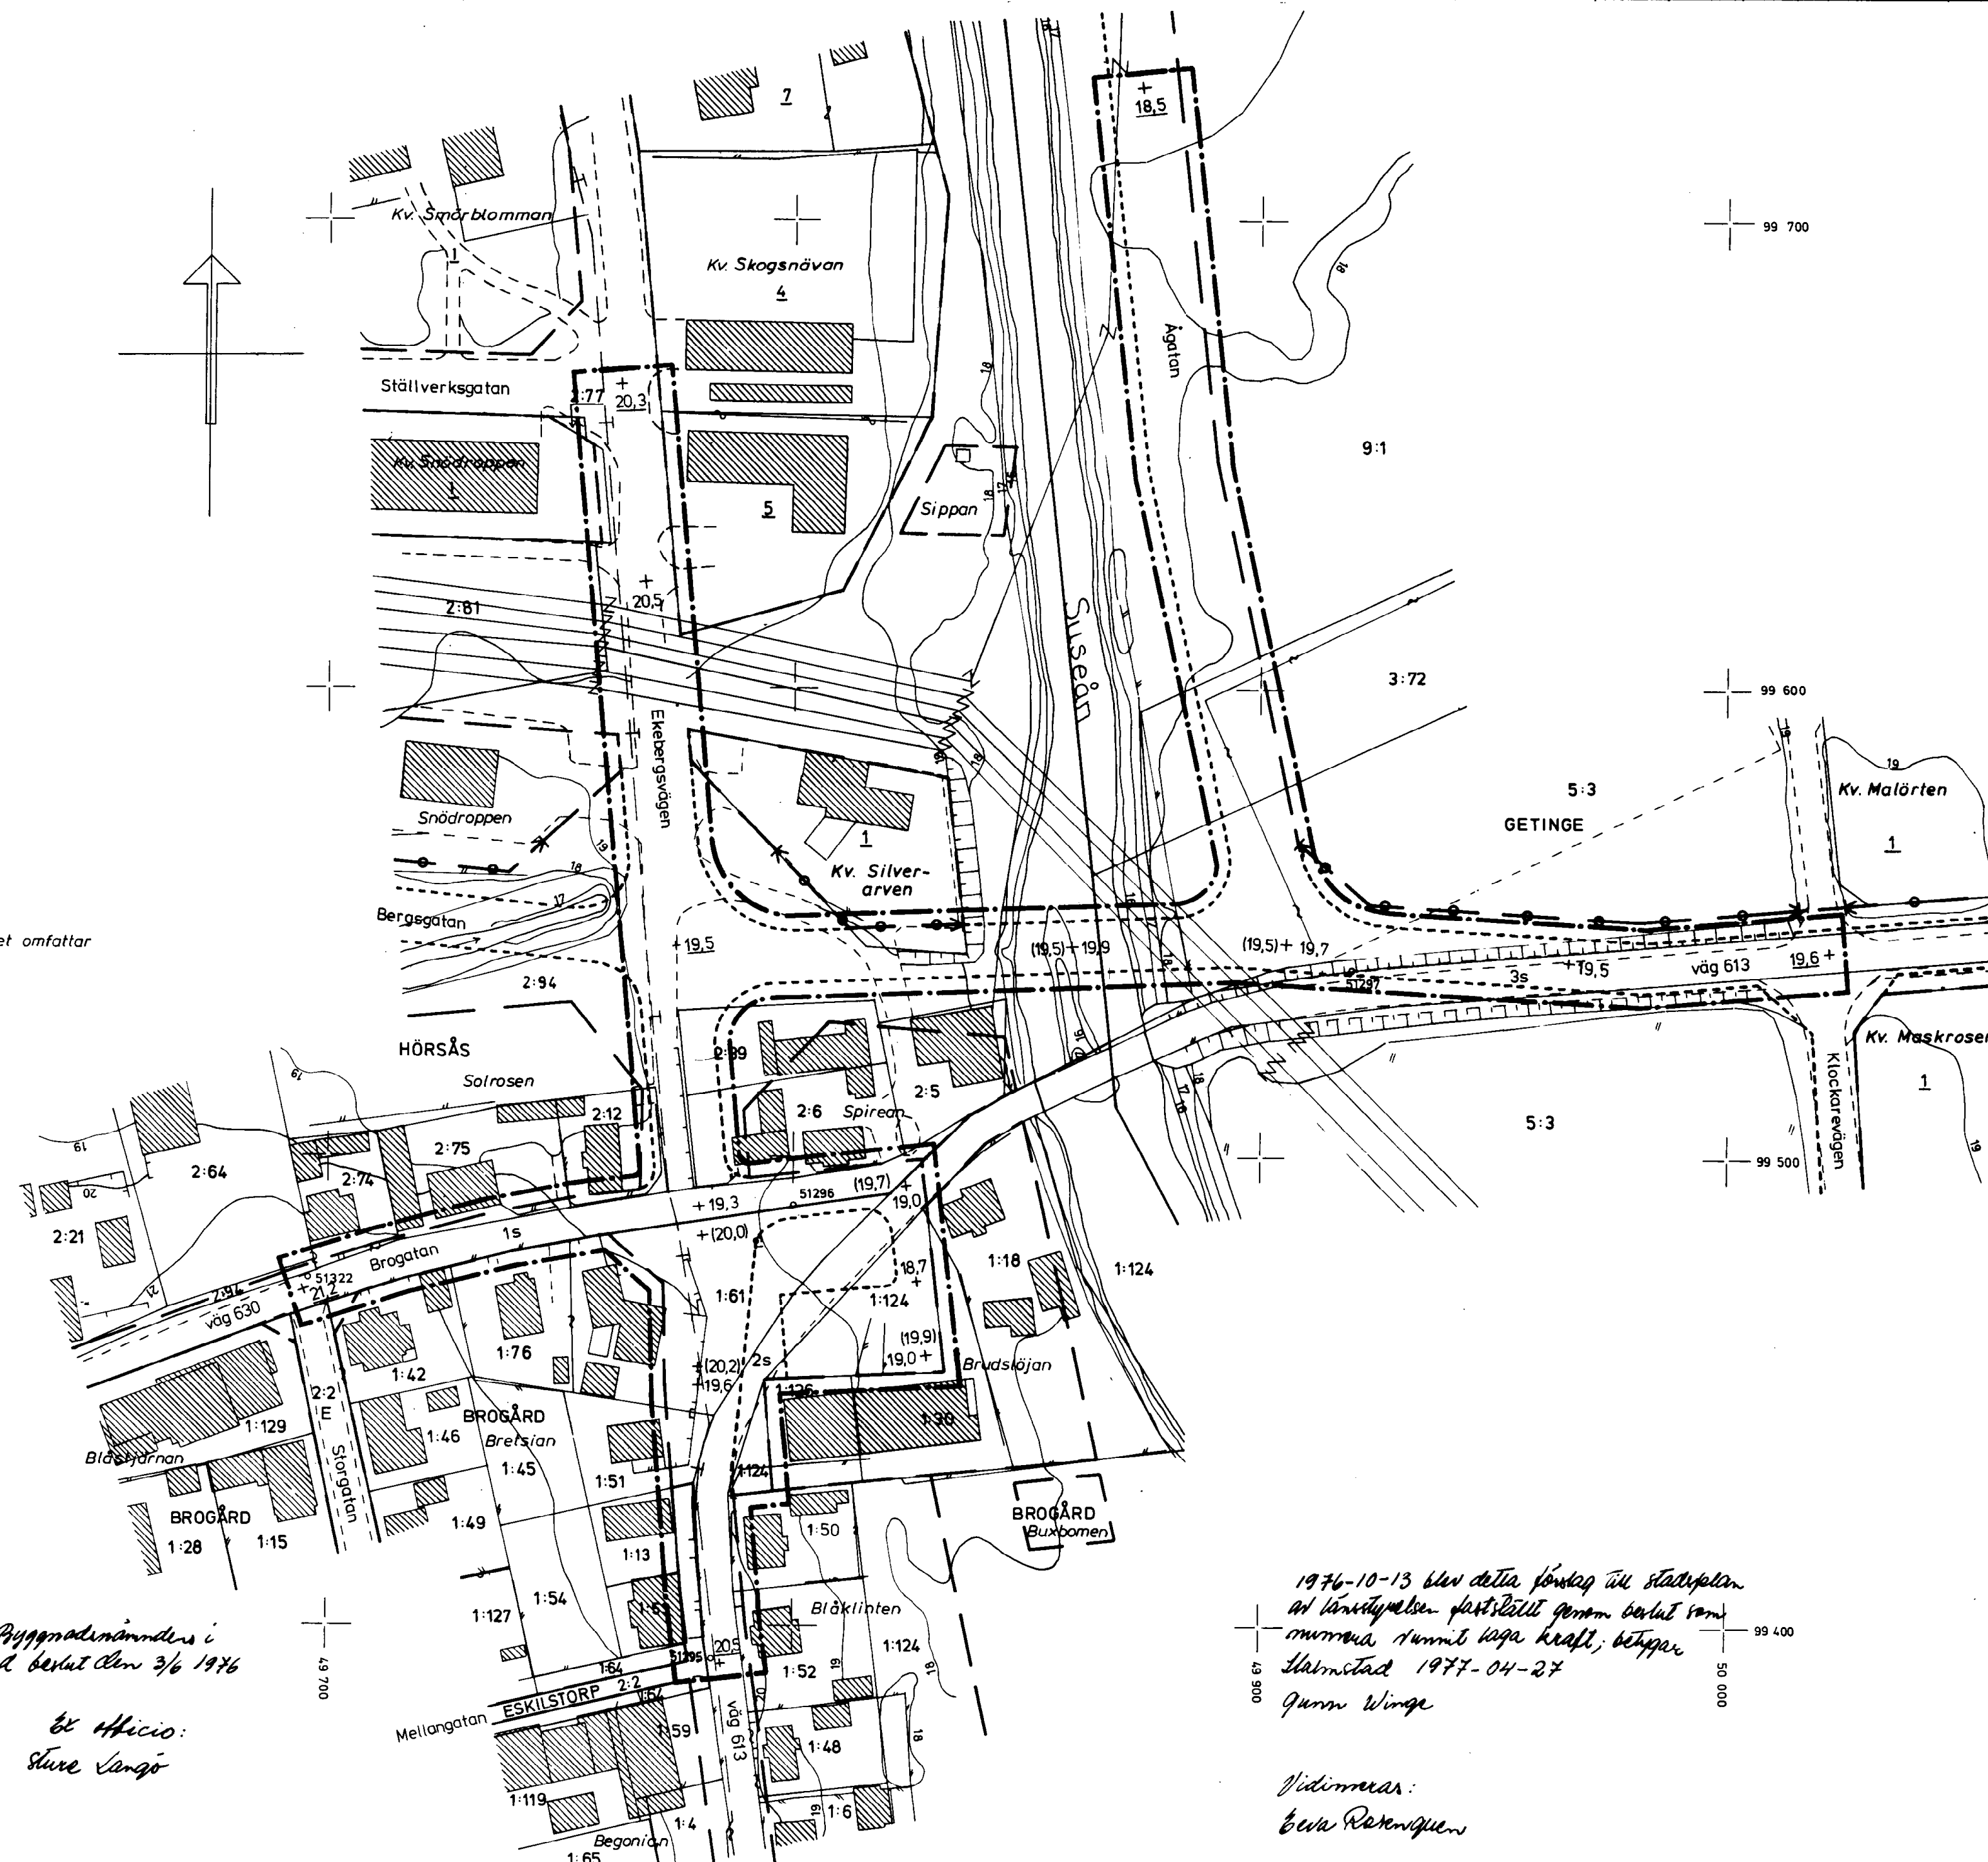

1976-10-13 blev detta förslag till stadsplan
av teknisknämnden fastställt genom beslut som
mundera i nämns laga kraft, betyg
Halmstad 1977-04-27
Gunn Winge

Vidimmar:
Ewa Rönqvist