FÖRSLAG TILL UTÖKNING AV STADSPLANEN FÖR DEL AV
VELANDA TÄTORT
GÄRDHEMS SOCKEN
TROLLHÄTTANS KOMMUN

UPPGJORT AV STADSARKITEKTKONTORET
I MARS 1986 OCH REVIDERAT I NOVEMBER 1986

LEIF AHLBOM
LEIF AHLBOM
STADSARKITEKT

GRUNDKARTAN UTGÖR AJOURFÖRT UTDRAG UR
STADSINGENJÖRSKONTORETS PRIMÄRKARTVERK
UPPRÄTTAT GENOM FLYGFOTOGRAFERING ÅR 1965
MÄTKLASS II
KOORDINATSYSTEM
I PLAN: TROLLHÄTTANS LOKALA SYSTEM
I HÖJD: RIKETS HÖJDSYSTEM 1900
GRUNDKARTEBETECKNINGAR HÄNFÖR SIG TILL STATENS
LANTMÄTERIVERKS ANVISNINGAR 1976-09-30
FASTIGHETSREDOVISNING 1986-08-19

LENNART JOHANSSON
LENNART JOHANSSON
STADSINGENJÖR

TILLHÖR KOMMUNFULLMÄKTIGES BESLUT
§ 331 AV DEN 15 DECEMBER 1986
BETYGAR

ULLA-BRITT PEHRSSON
ULLA-BRITT PEHRSSON
KOMMUNFULLMÄKTIGES 1:E V. ORDF.

VIKTIGARE GRUNDKARTEBETECKNINGAR:

- FASTIGHETSGRÄNS
- BONINGSHUS RESP UTHUS KARTERAT EFTER HUSLIVET
- STAKET RESP HÄCK
- MUR RESP STÖDMUR
- VÄG
- DIKE
- POLYGONPUNKT
- RUTNÄTSPUNKT
- 71 70 HÖJDKURVOR
- E ELLEDNING FÖR HÖGSPÄNNING OVAN MARK
- T TELELEDNING I MARK
- JÄRNVÄGSSPÅR
- SLÄNT (DUBBLA TVÄRSTRECK VID DEN HÖGRE KANTEN)
- ÄGOSLAGSGRÄNS
- KONTURLINJE FÖR BERG I DAGEN

STADSPLANEBETECKNINGAR:

GRÄNSER

- STADSPLANEGRÄNS
- GÄLLANDE OMRÅDESGRÄNS AVSEDD ATT UTGÅ
- OMRÅDESGRÄNS
- OMRÅDESGRÄNS FRÅN VILKEN MINDRE AVVIKELSER I VISSA FALL FÅR GÖRAS
- GÄLLANDE BESTÄMMELSEGRÄNS AVSEDD ATT BEHÅLLAS
- BESTÄMMELSEGRÄNS

OMRÅDEN
ALLMÄN PLATS

- GATA ELLER TORG
- PARK ELLER PLANTERING

BYGGNADSKVARTER

A	ALLMÄNT ÄNDAMÅL
B	BOSTÄDER
H	HANDEL

SPECIALOMRÅDEN

Es	TRANSFORMATORSTATION

ÖVRIGT

▨	MARK SOM INTE FÅR BEBYGGAS
u	LEDNINGSOMRÅDE
+00,0	GATUHÖJD
+00,0	GÄLLANDE GATUHÖJD
F	FRISTÅENDE HUS
II	ANTAL VÅNINGAR
n	FÖRBUD MOT VINDSINREDNINGAR
o	KÄLLARLÖSA HUS
0,0	BYGGNADSHÖJD
	UTFARTSFÖRBUD TVÄRSTRECK MED PIL MARKERAR FÖRBUDETS SLUT
	ILLUSTRATIONSLINJER
(+00,0)	GÄLLANDE GATUHÖJD AVSEDD ATT UTGÅ

TILLHÖR LÄNSSTYRELSENS I
ÄLVSBORGS LÄN BESLUT DEN
19 AUGUSTI 1987

PEETER SÄRG
PEETER SÄRG

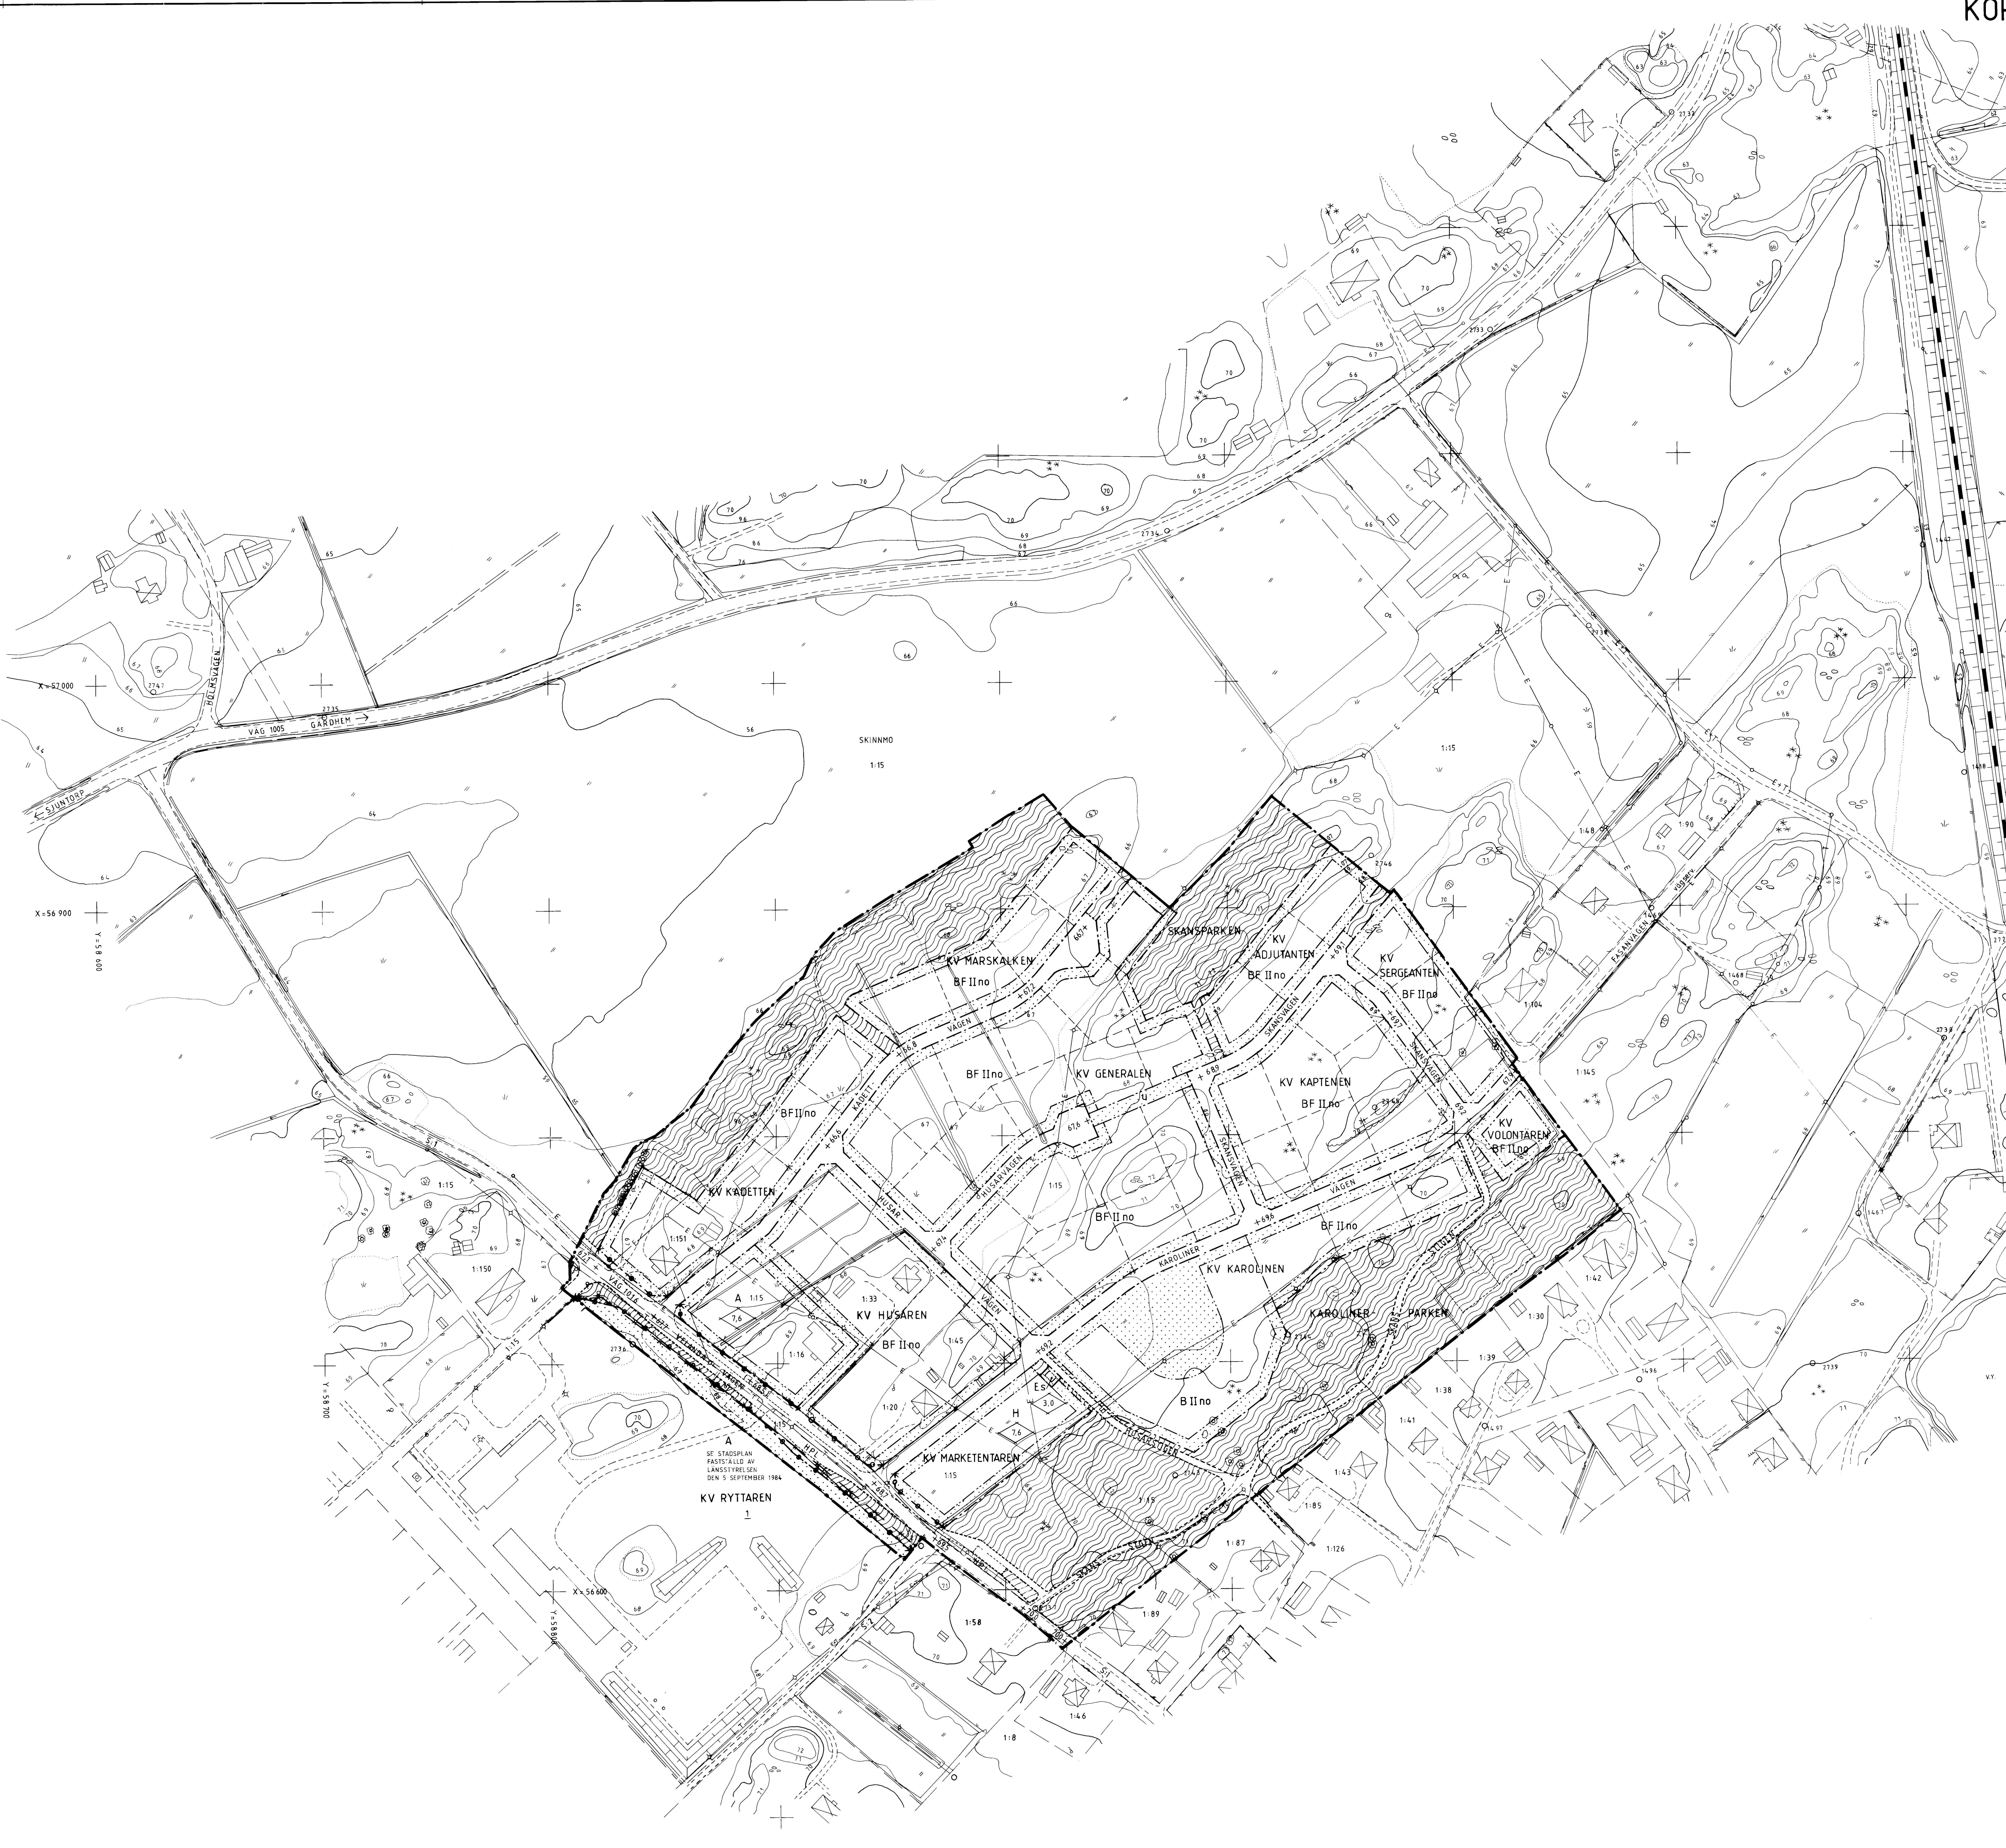

SKALA 1:1000
10 0 10 20 30 40 50 60 70 80 90 100M