


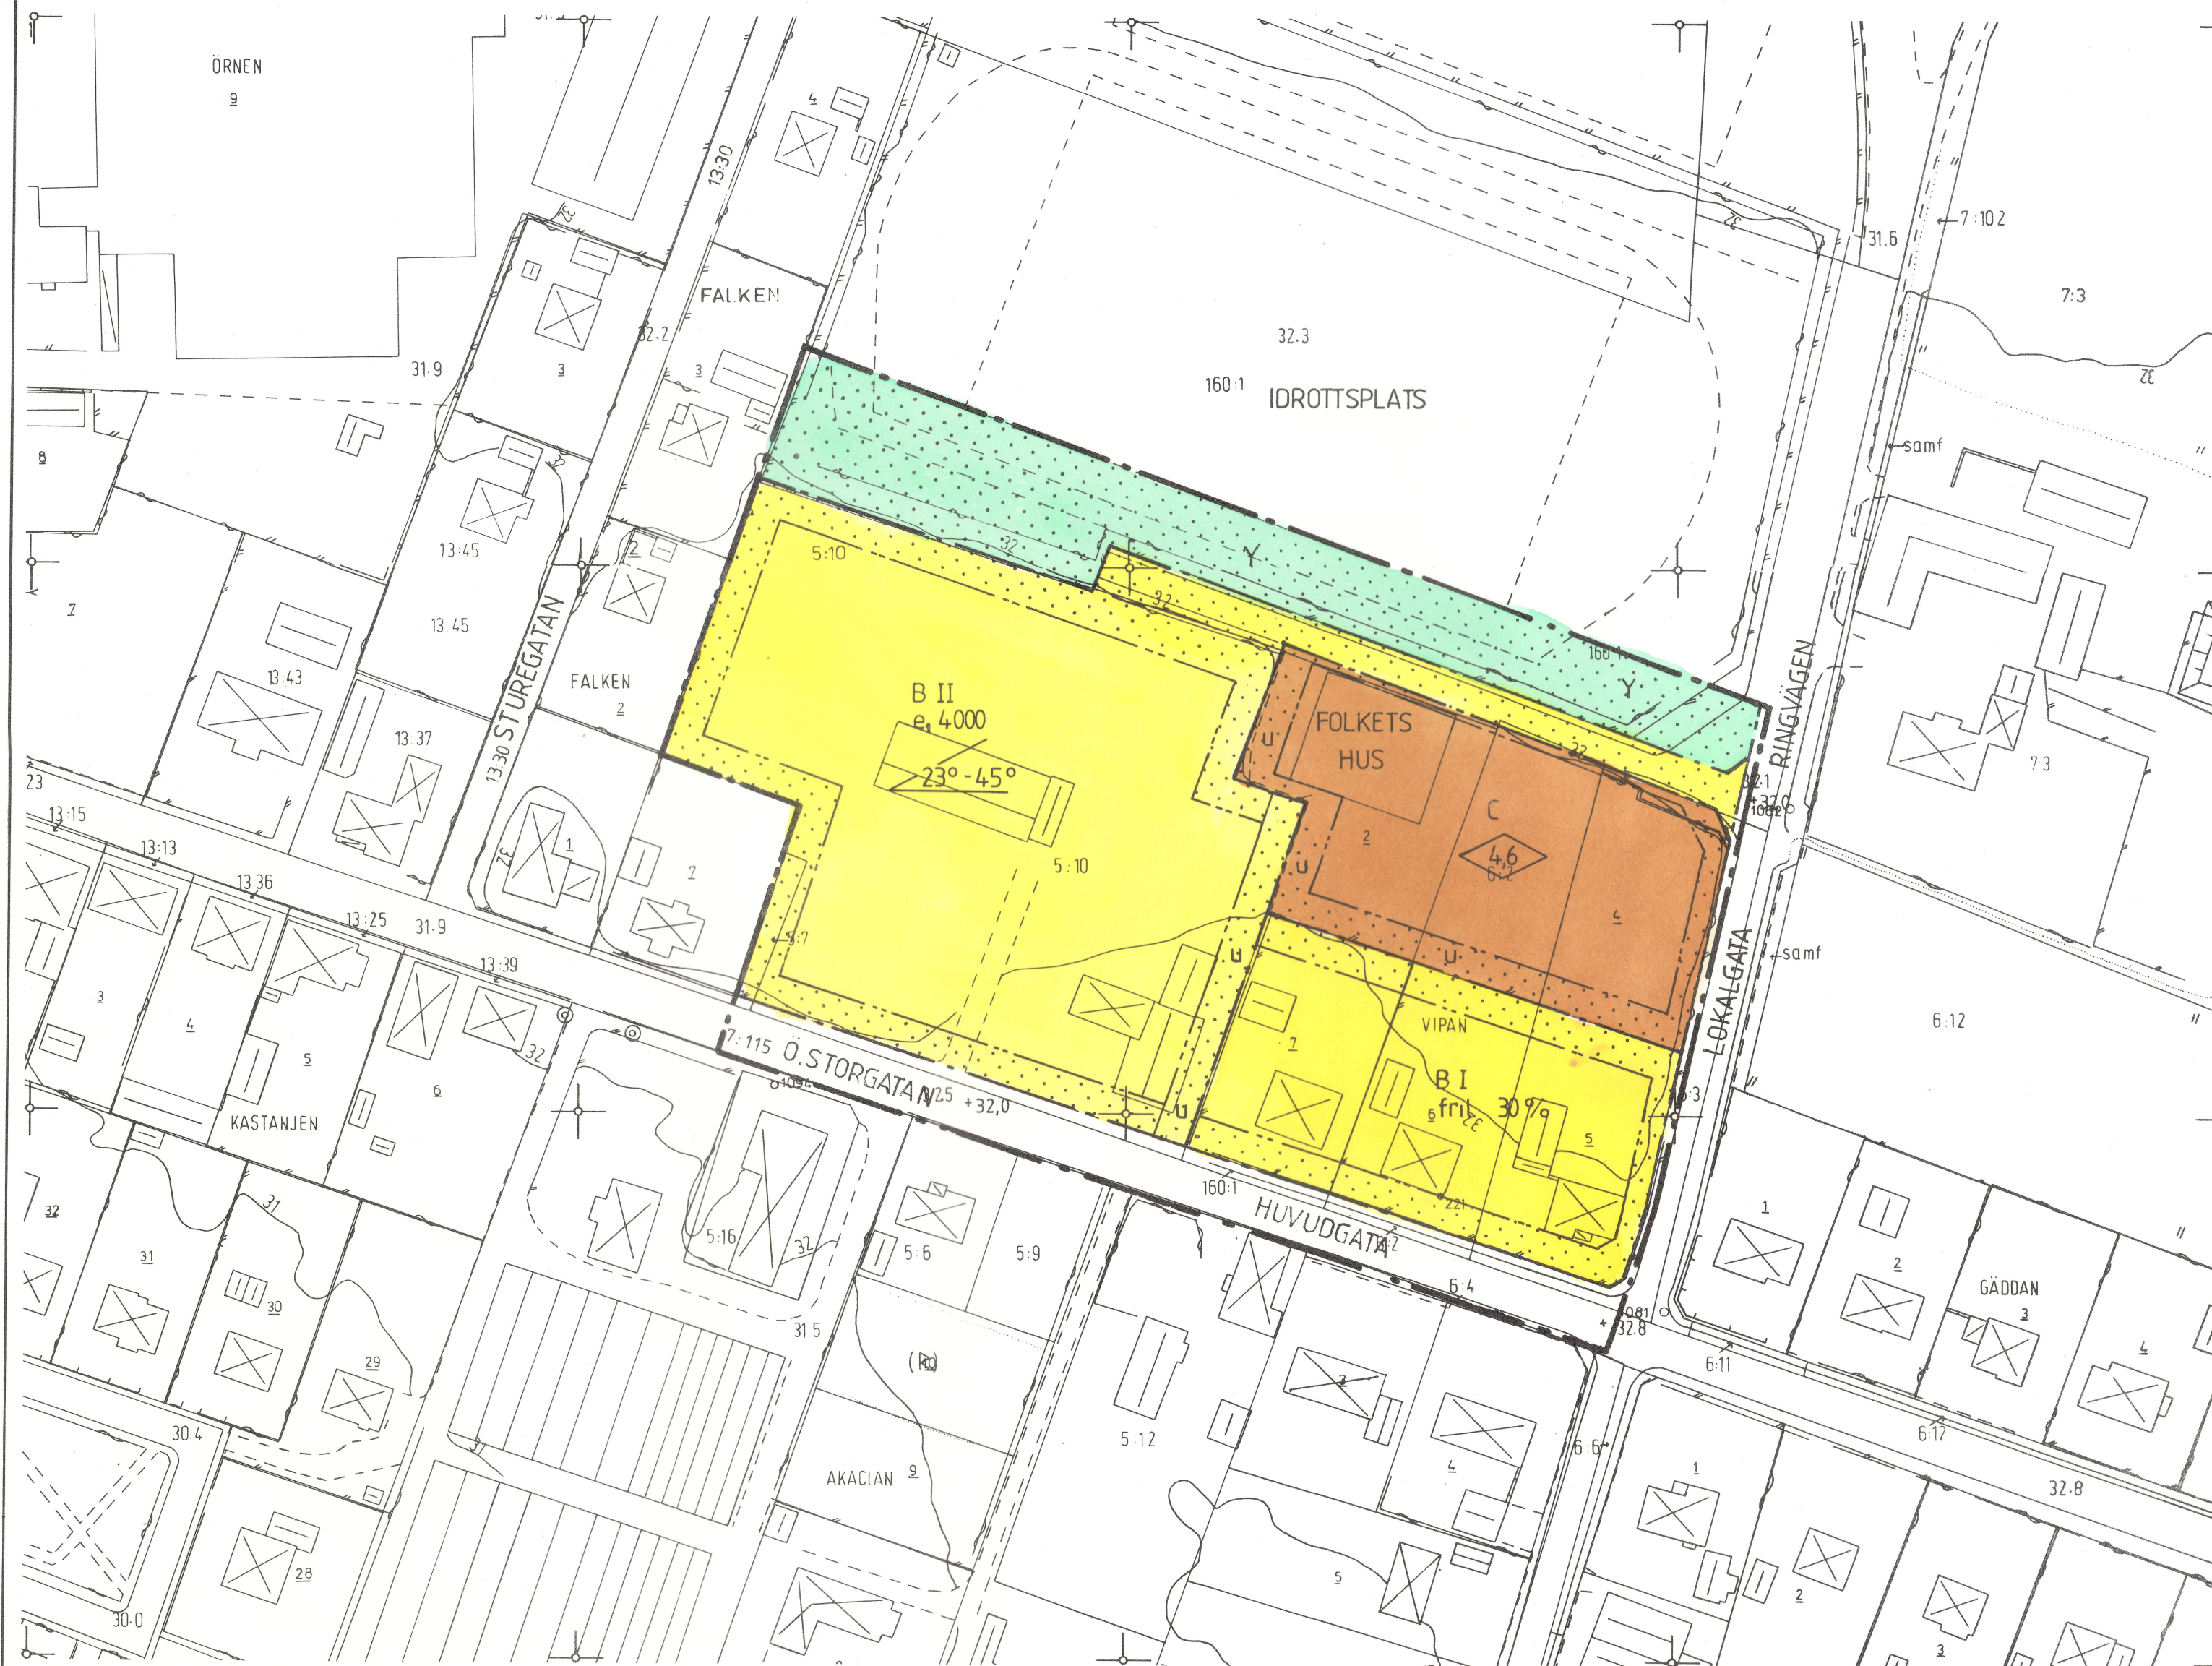

PLANBESTÄMMELSER

Följande gäller inom de områden som har nedanstående beteckningar. Där beteckning saknas gäller bestämmelsen inom hela planområdet. Endast angiven användning och utformning är tillåten.

GRÄNSBETECKNINGAR

- Gräns för planområdet
- - - Användningsgräns
- · - · - Egenskapsgräns

ANVÄNDNING AV ALLMÄN PLATS

- HUVUDGATA Trafik mellan områden
- LOKALGATA Lokaltrafik

KVARTERSMARK

- B Bostäder
- C Centrum (Folkets Hus)

Y Idrottsplats

UTFORMNING AV ALLMÄNNA PLATSER

- +0,0 Föreskriven höjd över nollplanet.

BEGRENSNINGAR AV MARKENS BEBYGGANDE

- · · · · Marken får inte bebyggas

PLACERING, UTFORMNING, UTFÖRANDE

- 0,0 Högsta byggnadshöjd i meter
- 23°-45° Minsta respektive största taklutning i grader.

I, II, Antal våningar. Byggnadshöjd 3,2 resp 5,4 meter

e, 0000 Största bruttoarea i m²

u Underjordiska ledningar

fril. Endast frilliggande hus.

00% Största byggnadsarea i procent av tomt.

Ändring av detaljplan för

KV VIPAN

Kvidinge samhälle, Åstorps kommun, Kristianstads län.


Upprättat den 1990-11-27

Johan Mogensen
Johan Mogensen
stadsarkitekt

Kerstin Svensson
Kerstin Svensson
handläggare

Detaljplanen

- godkänd av BN 1991-01-21 § 1
- antagen av KF 1991-02-25 § 13
- laga kraft 1991-03-2

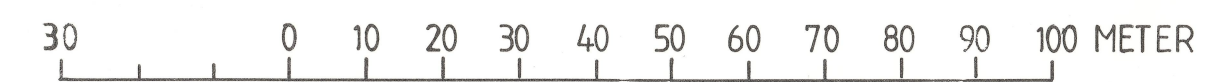

SKALA 1:1000

1991-02-25