
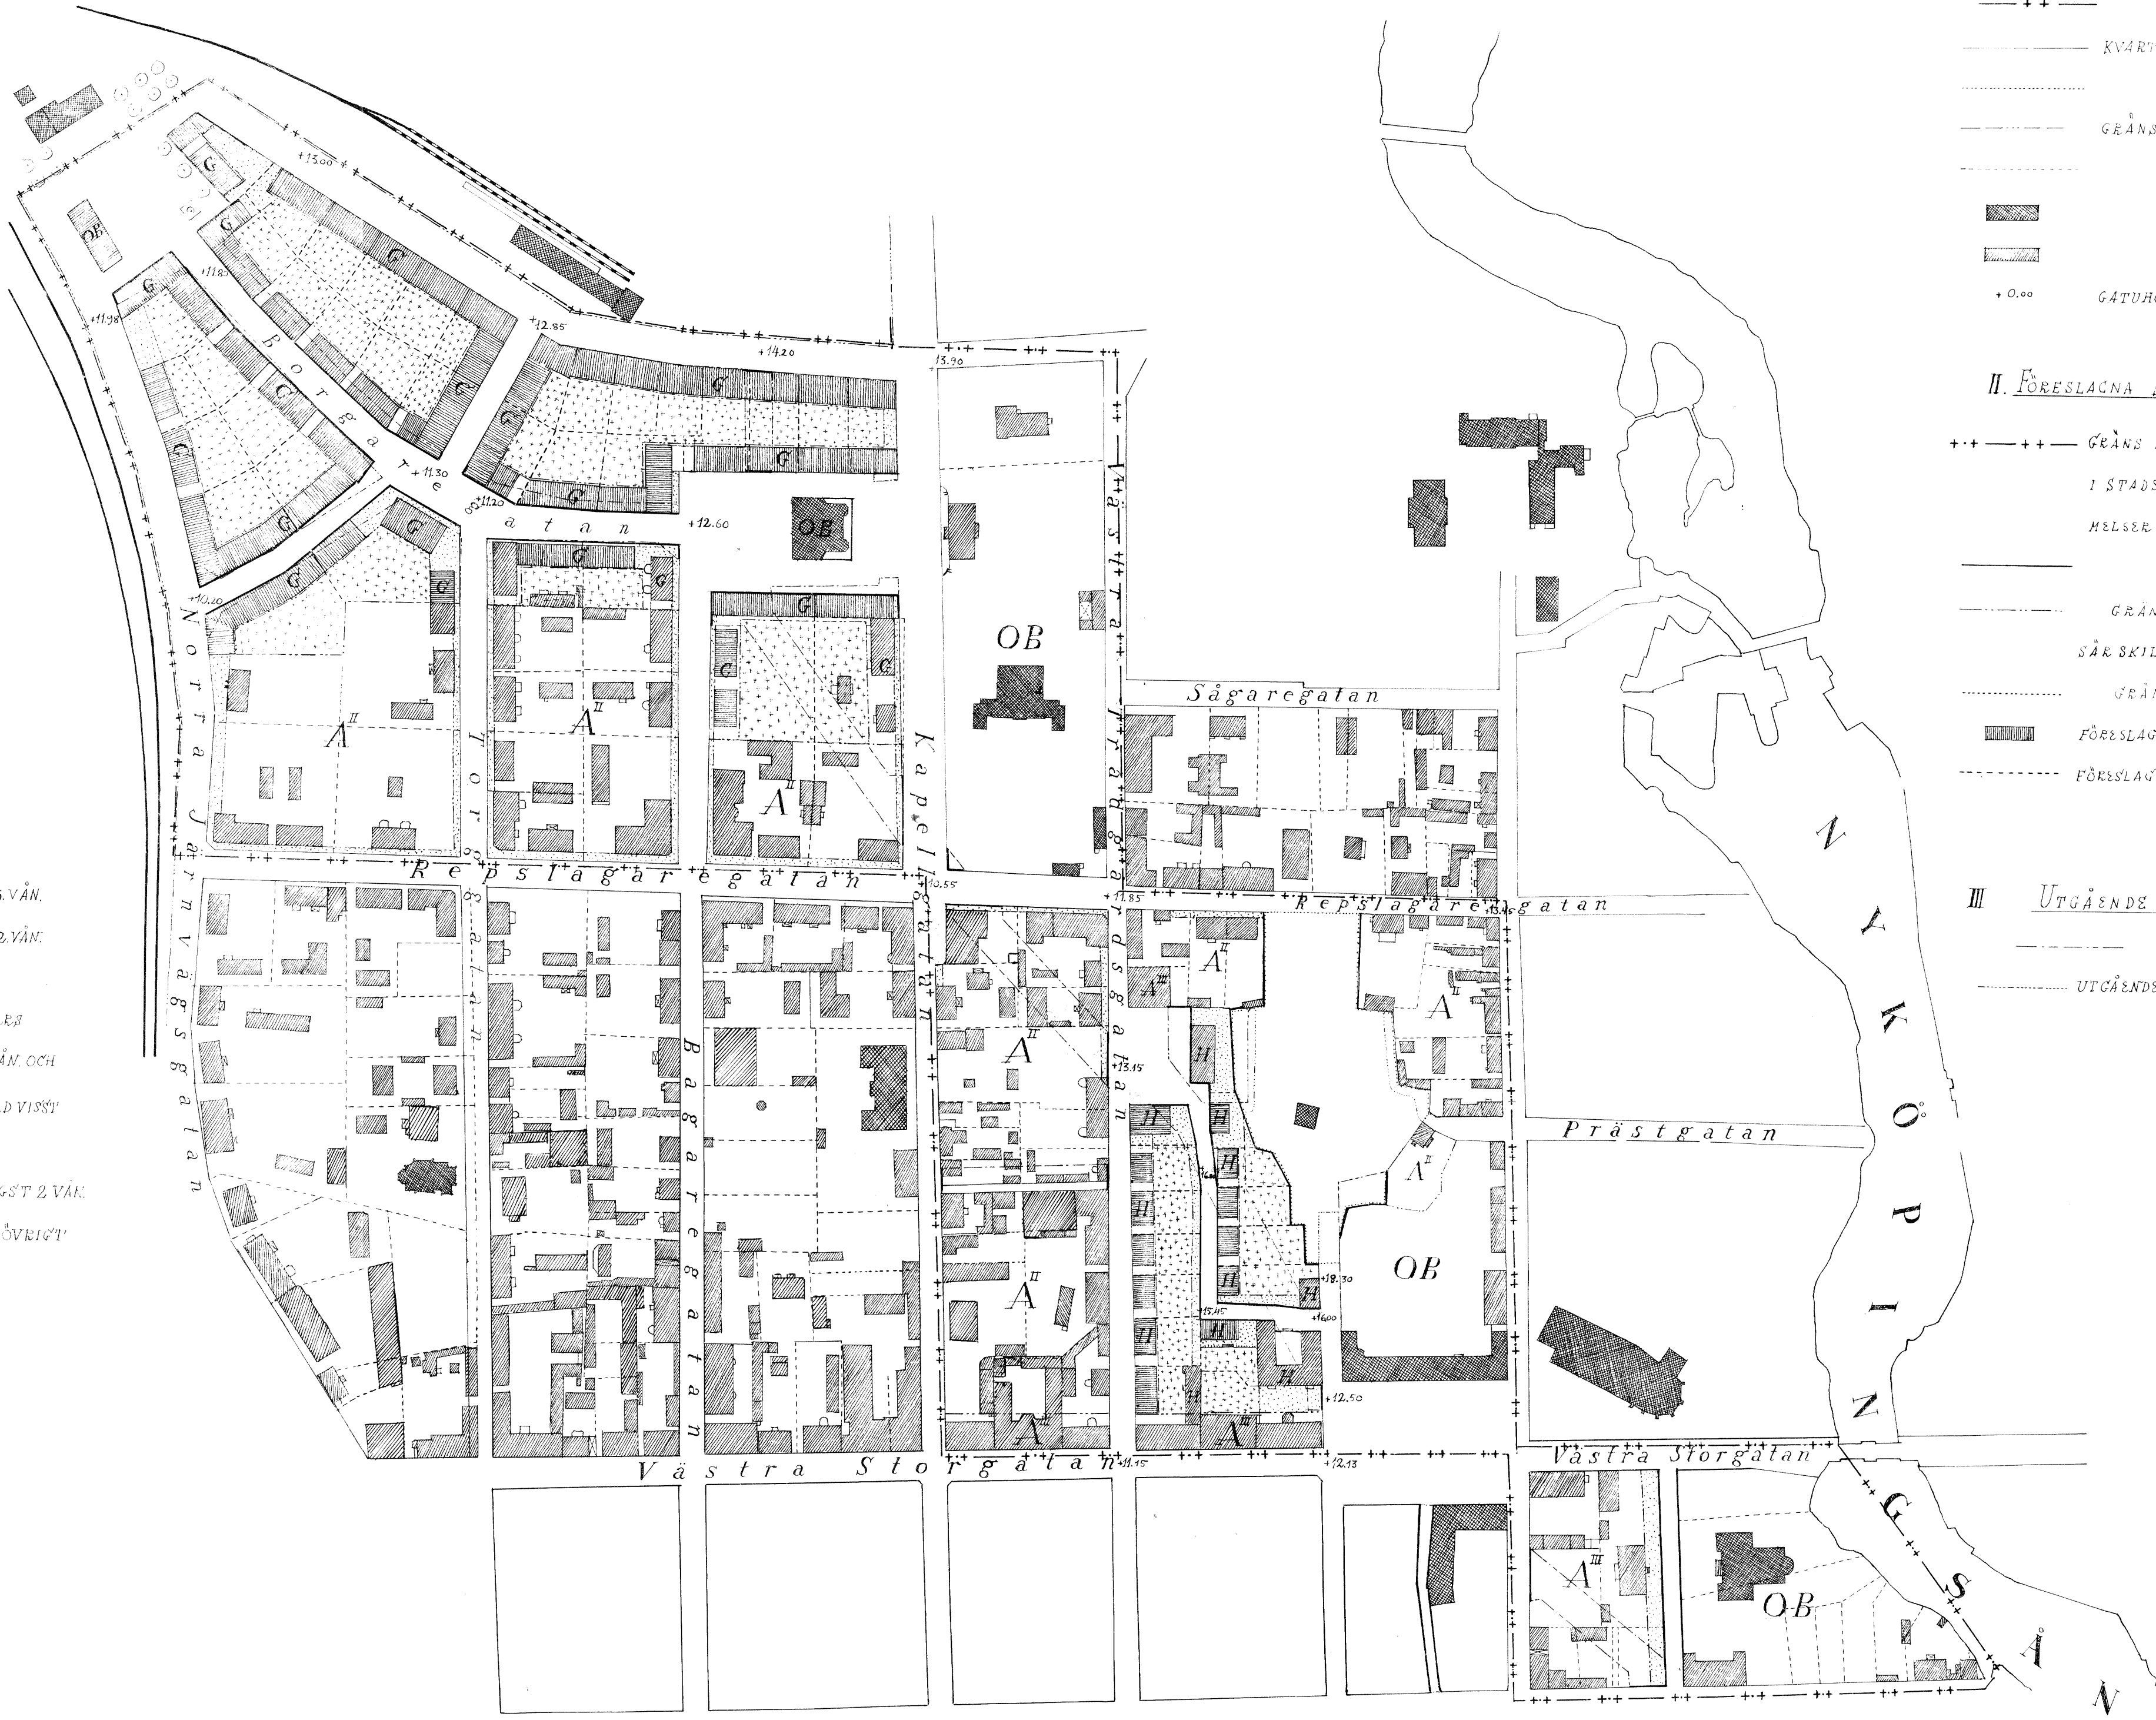


FÖRSLAG TILL ÄNDRING AV STADSPLANEN OCH DE SÄRSKILDA BESTÄMMELSENA
MED AVSEENDE Å SÄTTET FÖR BYGGNADSKVARTERENS ANVÄNDADE BETRÄFFANDE
VISST OMRÅDE MELLAN STATENS JÄRNVÄGAR VÄSTRA KVARNGATAN OCH NYKÖPINGSÅN

Nyköpings Stad
UPPRÄTTAD I JUNI ÅR 1926 AV
Ragnar Östberg

Tillhör Kungl. Maj:ts beslut
den 24 augusti 1928.
Kungl. Kommunikationsdepartementet.

- KVARTERSMARK SOM EJ FÅR BEBYGGAS
- KVARTERSMARK SOM ENDAST FÅR BEBYGGAS
- MEG SMÅRE GÅRDSBYGGNADER M.M.
- BYGGNAD FÖR ALLMÄNT ÅNDAMÅL
- HUS AV HÖGST 11 M. HÖJD MED HÖGST 5 VÄN.
- HUS AV HÖGST 7.5 M. HÖJD OCH HÖGST 2 VÄN.
JÄMTE 1/3 INREDD VIND
- HUS AV HÖGST 7 M. HÖJD OCH 11 METERS
TAKNOCKHÖJD SAMT MED HÖGST 2 VÄN. OCH
1 BECEL ENDAST MED 1 KÖK SAMT MED VISST
BYGGNADSSÄTT I ÖVRIGT
- HUS AV HÖGST 7.5 M. HÖJD OCH HÖGST 2 VÄN.
SAMT MED VISST BYGGNADSSÄTT I ÖVRIGT

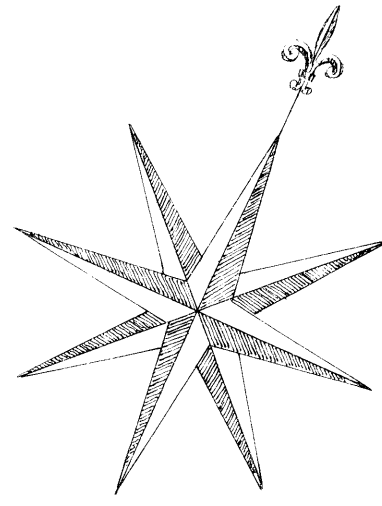

- I. BEFINTLIGA OFÖRÄNDRADE GRÄNSER STADSPLANLINJER M.M.**
- GRÄNS FÖR GÄLLANDE STADSPLAN
 - KVARTERSGRÄNS ENLIGT GÄLLANDE STADSPLAN
 - GRÄNS FÖR ALLMÄN PARK
 - GRÄNS FÖR STATEN TILLHÖRIGT OMRÅDE
 - FASTIGHETS GRÄNS
 - BYGGNAD FÖR ALLMÄNT ÅNDAMÅL
 - ANNAN BYGGNAD
 - + 0.00 GATUHÖJDER ENLIGT GÄLLANDE STADSPLAN
- II. FÖRESLAGNA NYA GRÄNSER STADSPLANLINJER M.M.**
- GRÄNS FÖR OMRÅDE VARINOM ÄNDRINGAR
I STADSPLAN OCH SÄRSKILDA BYGGNADSBESTÄM-
MELSER FÖRESLÅS
 - NY KVARTERSGRÄNS
 - GRÄNS MELLAN OMRÅDEN MED OLIKA
SÄRSKILDA BYGGNADSBESTÄMMESE
 - GRÄNS FÖR ALLMÄN PARK
 - FÖRESLAGEN BYGGNADSPLOTS } EJ AVSEDDA ATT
FASTSTÄLLAS I } SAMBAND MED
FÖRESLAGEN TOMTGRÄNS } STADSPLANFÖRESLAGET
 - NYA GATUHÖJDER
- III. UTGÅENDE GRÄNSER OCH STADSPLANLINJER**
- UTGÅENDE KVARTERSGRÄNS
 - UTGÅENDE GRÄNS FÖR ALLMÄN PARK

