


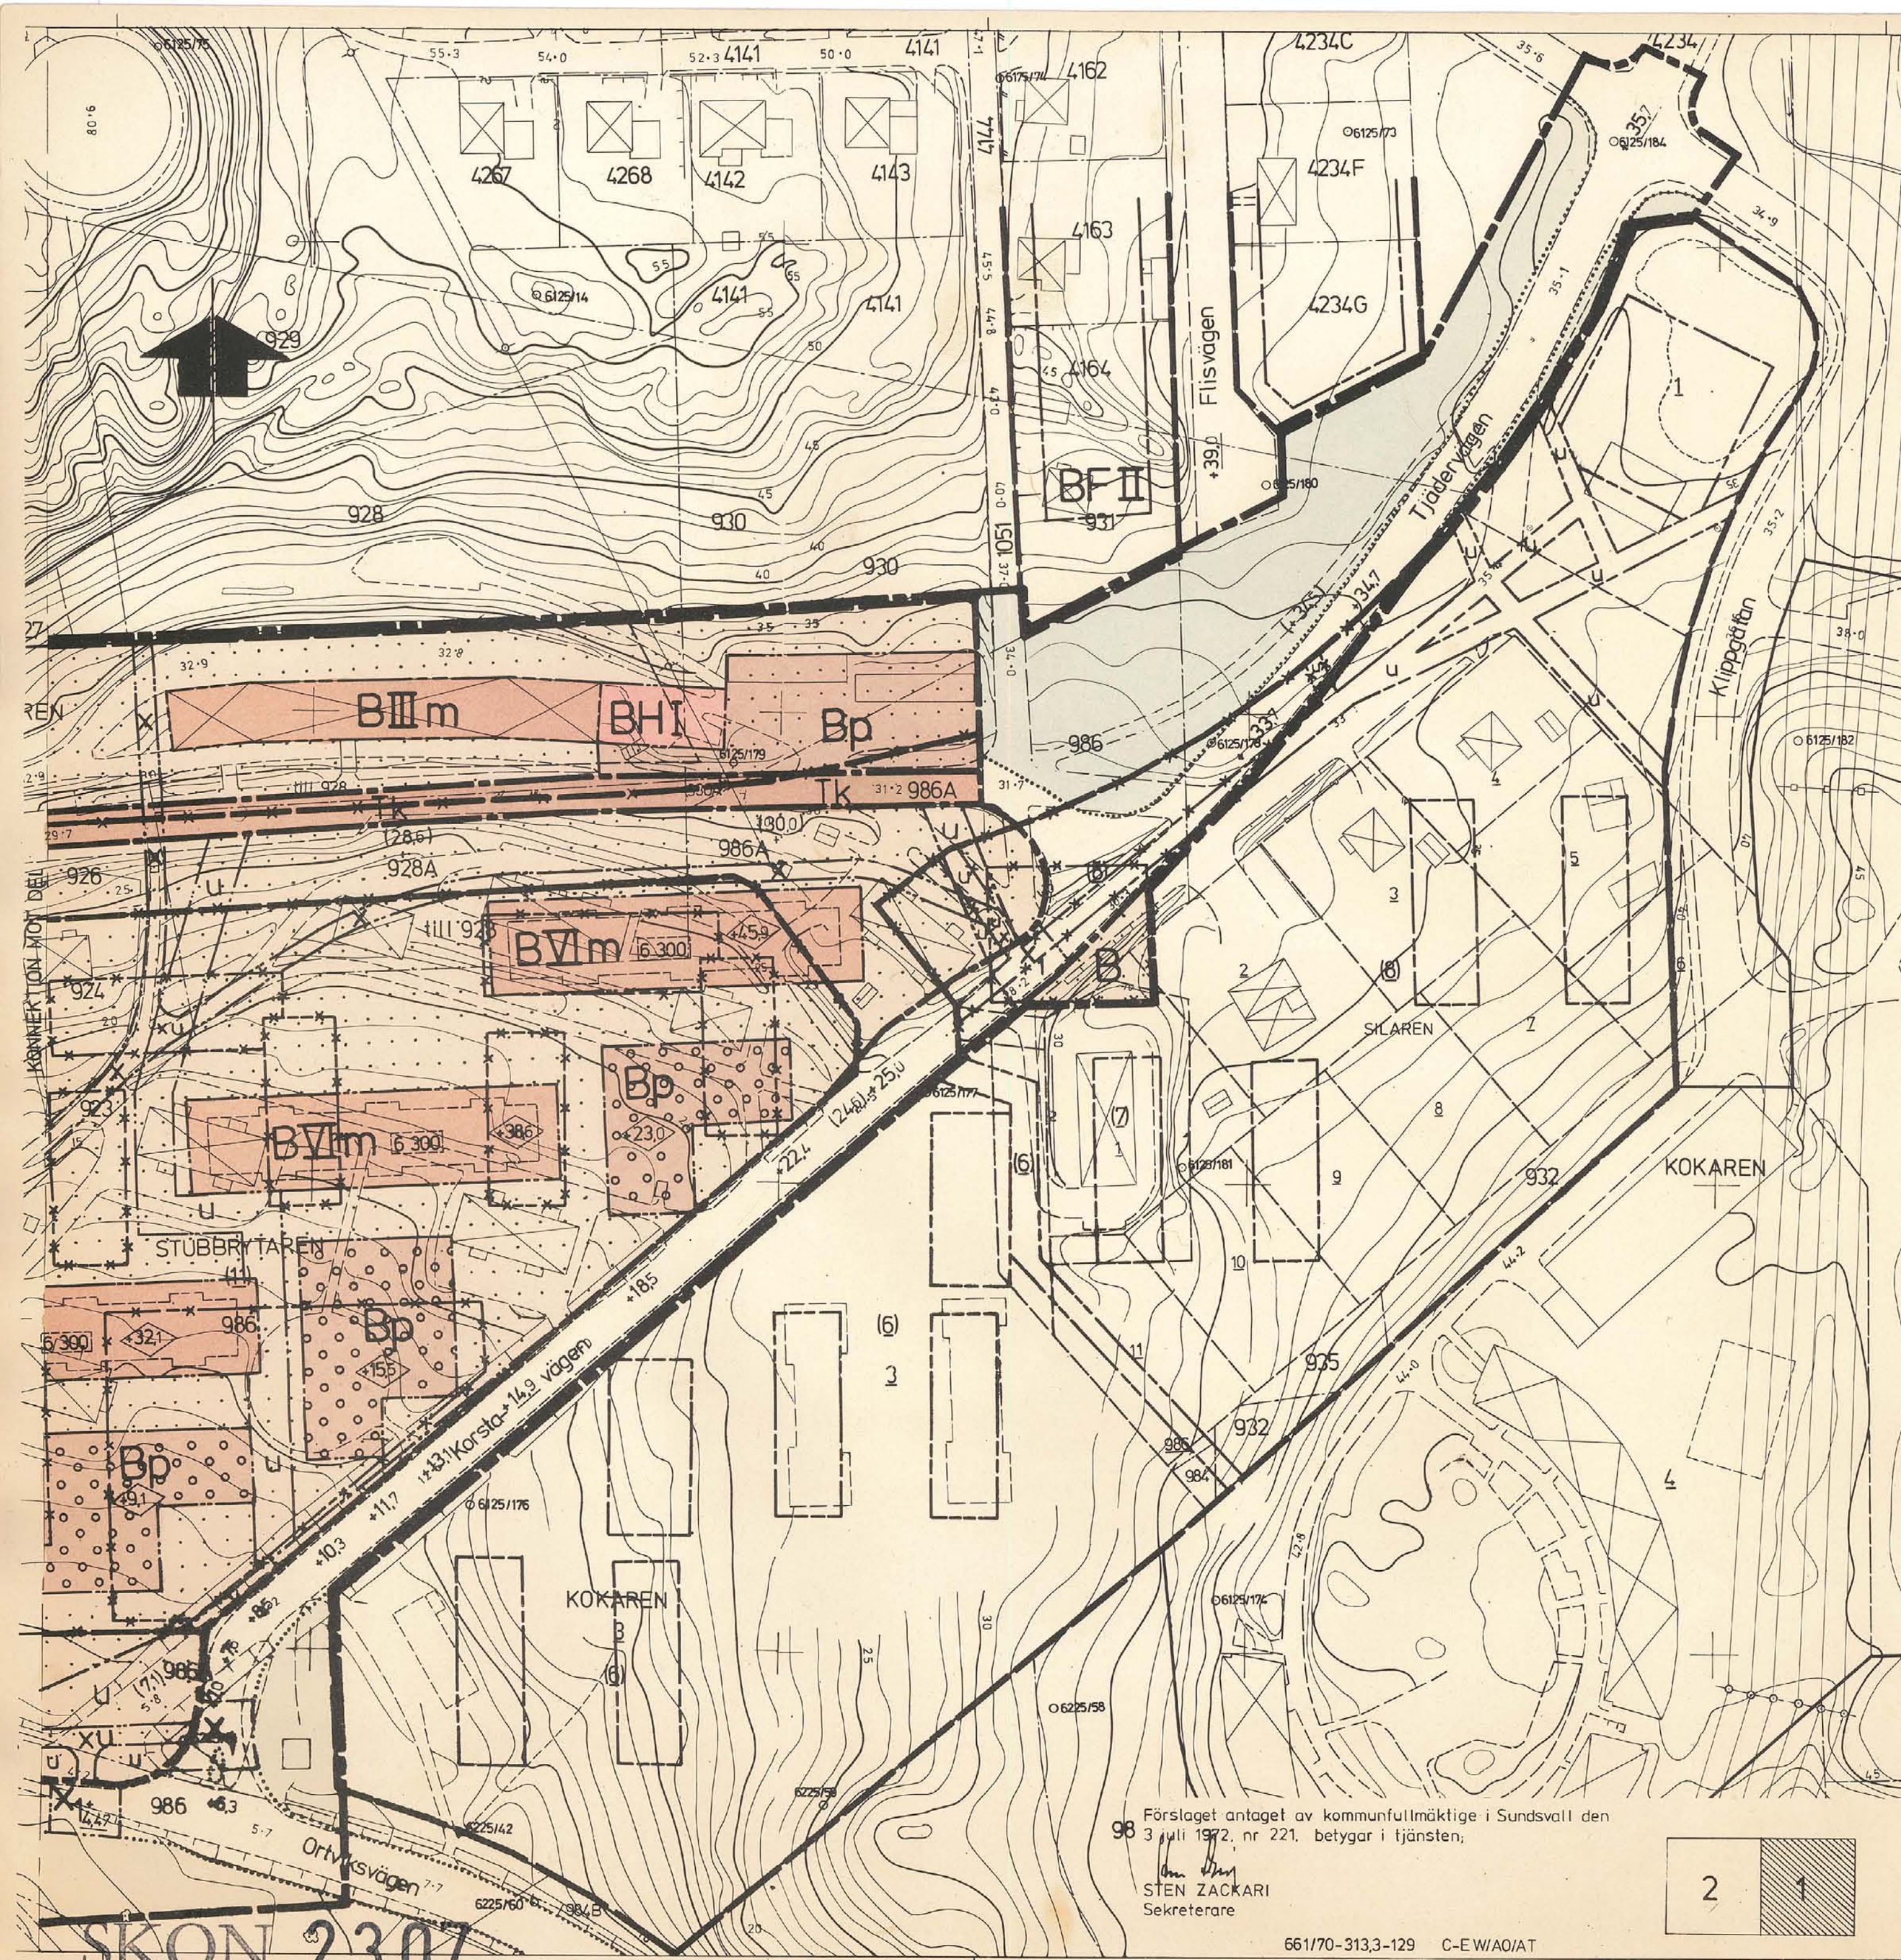

BETECKNINGAR

Grundkartan

- Fastighetsgräns
- Bostadshus resp. uthus
- Staket
- Hack
- Stenmur
- Elektrisk högspänningsledning med inmätta stöd
- Väg med resp. utan sidoutrymmen
- Avvägd höjd
- Höjdkurvor
- Polygonpunkt resp. rutnätspunkt
- Nummer å administrativt bildad tomt
- Nummer å stadsåga eller stadsågområde

Stadsplanekartan

Gränsbeteckningar

- Stadsplanegräns
- Gällande områdes- och bestämmelsegräns avsedd att bibehållas
- Gällande områdes- och bestämmelsegräns avsedd att utgå
- Kvarters- eller annan områdesgräns
- Bestämmelsegräns
- Gränslinjer ej avsedda att fastställas

Områdesbeteckningar

Allmän plats

- Gata
- Park eller plantering

Byggnadskvarter

- B Område för bostadsändamål
- BF Område för bostadsändamål, fristående hus
- BH Område för bostads- och handelsändamål
- Bp Område för parkeringsändamål

Specialområden

- Tk Område för särskilt reglerad trafik

Övriga beteckningar

- Mark som icke får bebyggas
- Överbyggd gård och annan terrassbyggnad
- Mark tillgänglig för underjordiska ledningar
- Mark tillgänglig för allmän gångtrafik
- Gatuumråde tillgängligt för allmän gångtrafik
- Gällande gatuhöjd
- Gällande gatuhöjd avsedd att utgå
- Gatuhöjd
- Tillåten våningsyta i m²
- Antal våningar
- Byggnadshöjd räknad från grundkartans nollplan
- Marknivå

Grundkartan upprättad av stadsingenjörskontoret under åren 1970-71 genom fotogrammetrisk mätning
Sundsvall den 17 december 1971

INGEMAR RÖSBLAD
Stadsingenjör

Den 25.10.1972 fastställde länsstyrelsen i Västernorrlands län denna stadsplan. Beslutet har vunnit laga kraft. Härnösand 28.11.1972
På tjänstens vägnar
Sten Forsberg

Del 1, alt. 1

Förslag till ändring av stadsplanen för Sundsvall beträffande kv. BLOCKET m.m., Östra Skönsberg, Sundsvall

Upprättat på stadsbyggnadskontoret den 17 december 1971, ändrat den 30 mars 1972

LARS RIMFORS
Stadsbyggnadschef

CARL-ESKIL WALLRUDH
Planarkitekt

AXEL OHLSSON
Planingenjör

Ändrad lydelse enligt länsstyrelsens beslut

SKALA 1:1000

Expeditionen Förv.-pl.

Kopierna likhet med originalen betygas.
Stockholm den 1973
SVENSKA REPRODUKTIONS AB
G. Lundberg

Förslaget antaget av kommunfullmäktige i Sundsvall den 3 juli 1972, nr 221, betygar i tjänsten:


STEN ZACKARI
Sekreterare

661/70-313,3-129 C-EW/AO/AT

Grundkarta upprättad av stadsingenjörskontoret under åren 1970-71
genom fotogrammetrisk mätning
Sundsvall den 17 december 1971

Ingemar Rösblad

INGEMAR RÖSBLAD
Stadsingenjör

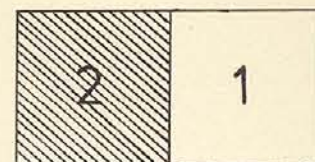

Förslaget antaget av kommunfullmäktige i Sundsvall den 3 juli 1972,
nr 221, betygar i tjänsten.

Sten Zackari
STEN ZACKARI
Sekreterare

Kopians likhet med originalet bevisas.
Stockholm den 5-1-73
SVENSKA REPRODUKTIONS AB
G. Lundberg

Del 2, alt. 1

Förslag till ändring av stadsplanen för Sundsvall beträffande kv. BLOCKET m.m., Östra Skönsberg, Sundsvall

Upprättat på stadsbyggnadskontoret den 17 december 1971,
ändrat den 30 mars 1972

Lars Rimfors

LARS RIMFORS
Stadsbyggnadschef

Earl-Eskil Wallrudh
EARL-ESKIL WALLRUDH
Planarkitekt


Axel Ohlsson

AXEL OHLSSON
Planingenjör

SKALA 1:1000

661/70-313,3-129 C-EW/AO/AT

Den 25.10.1972 fastställde läns-
styrelsen i Västerbottens län
denna stadsplan. Beslutet har
vunnit laga kraft. Härnösand
28.11.1972
På tjänstens vägnar
Sten Forsberg

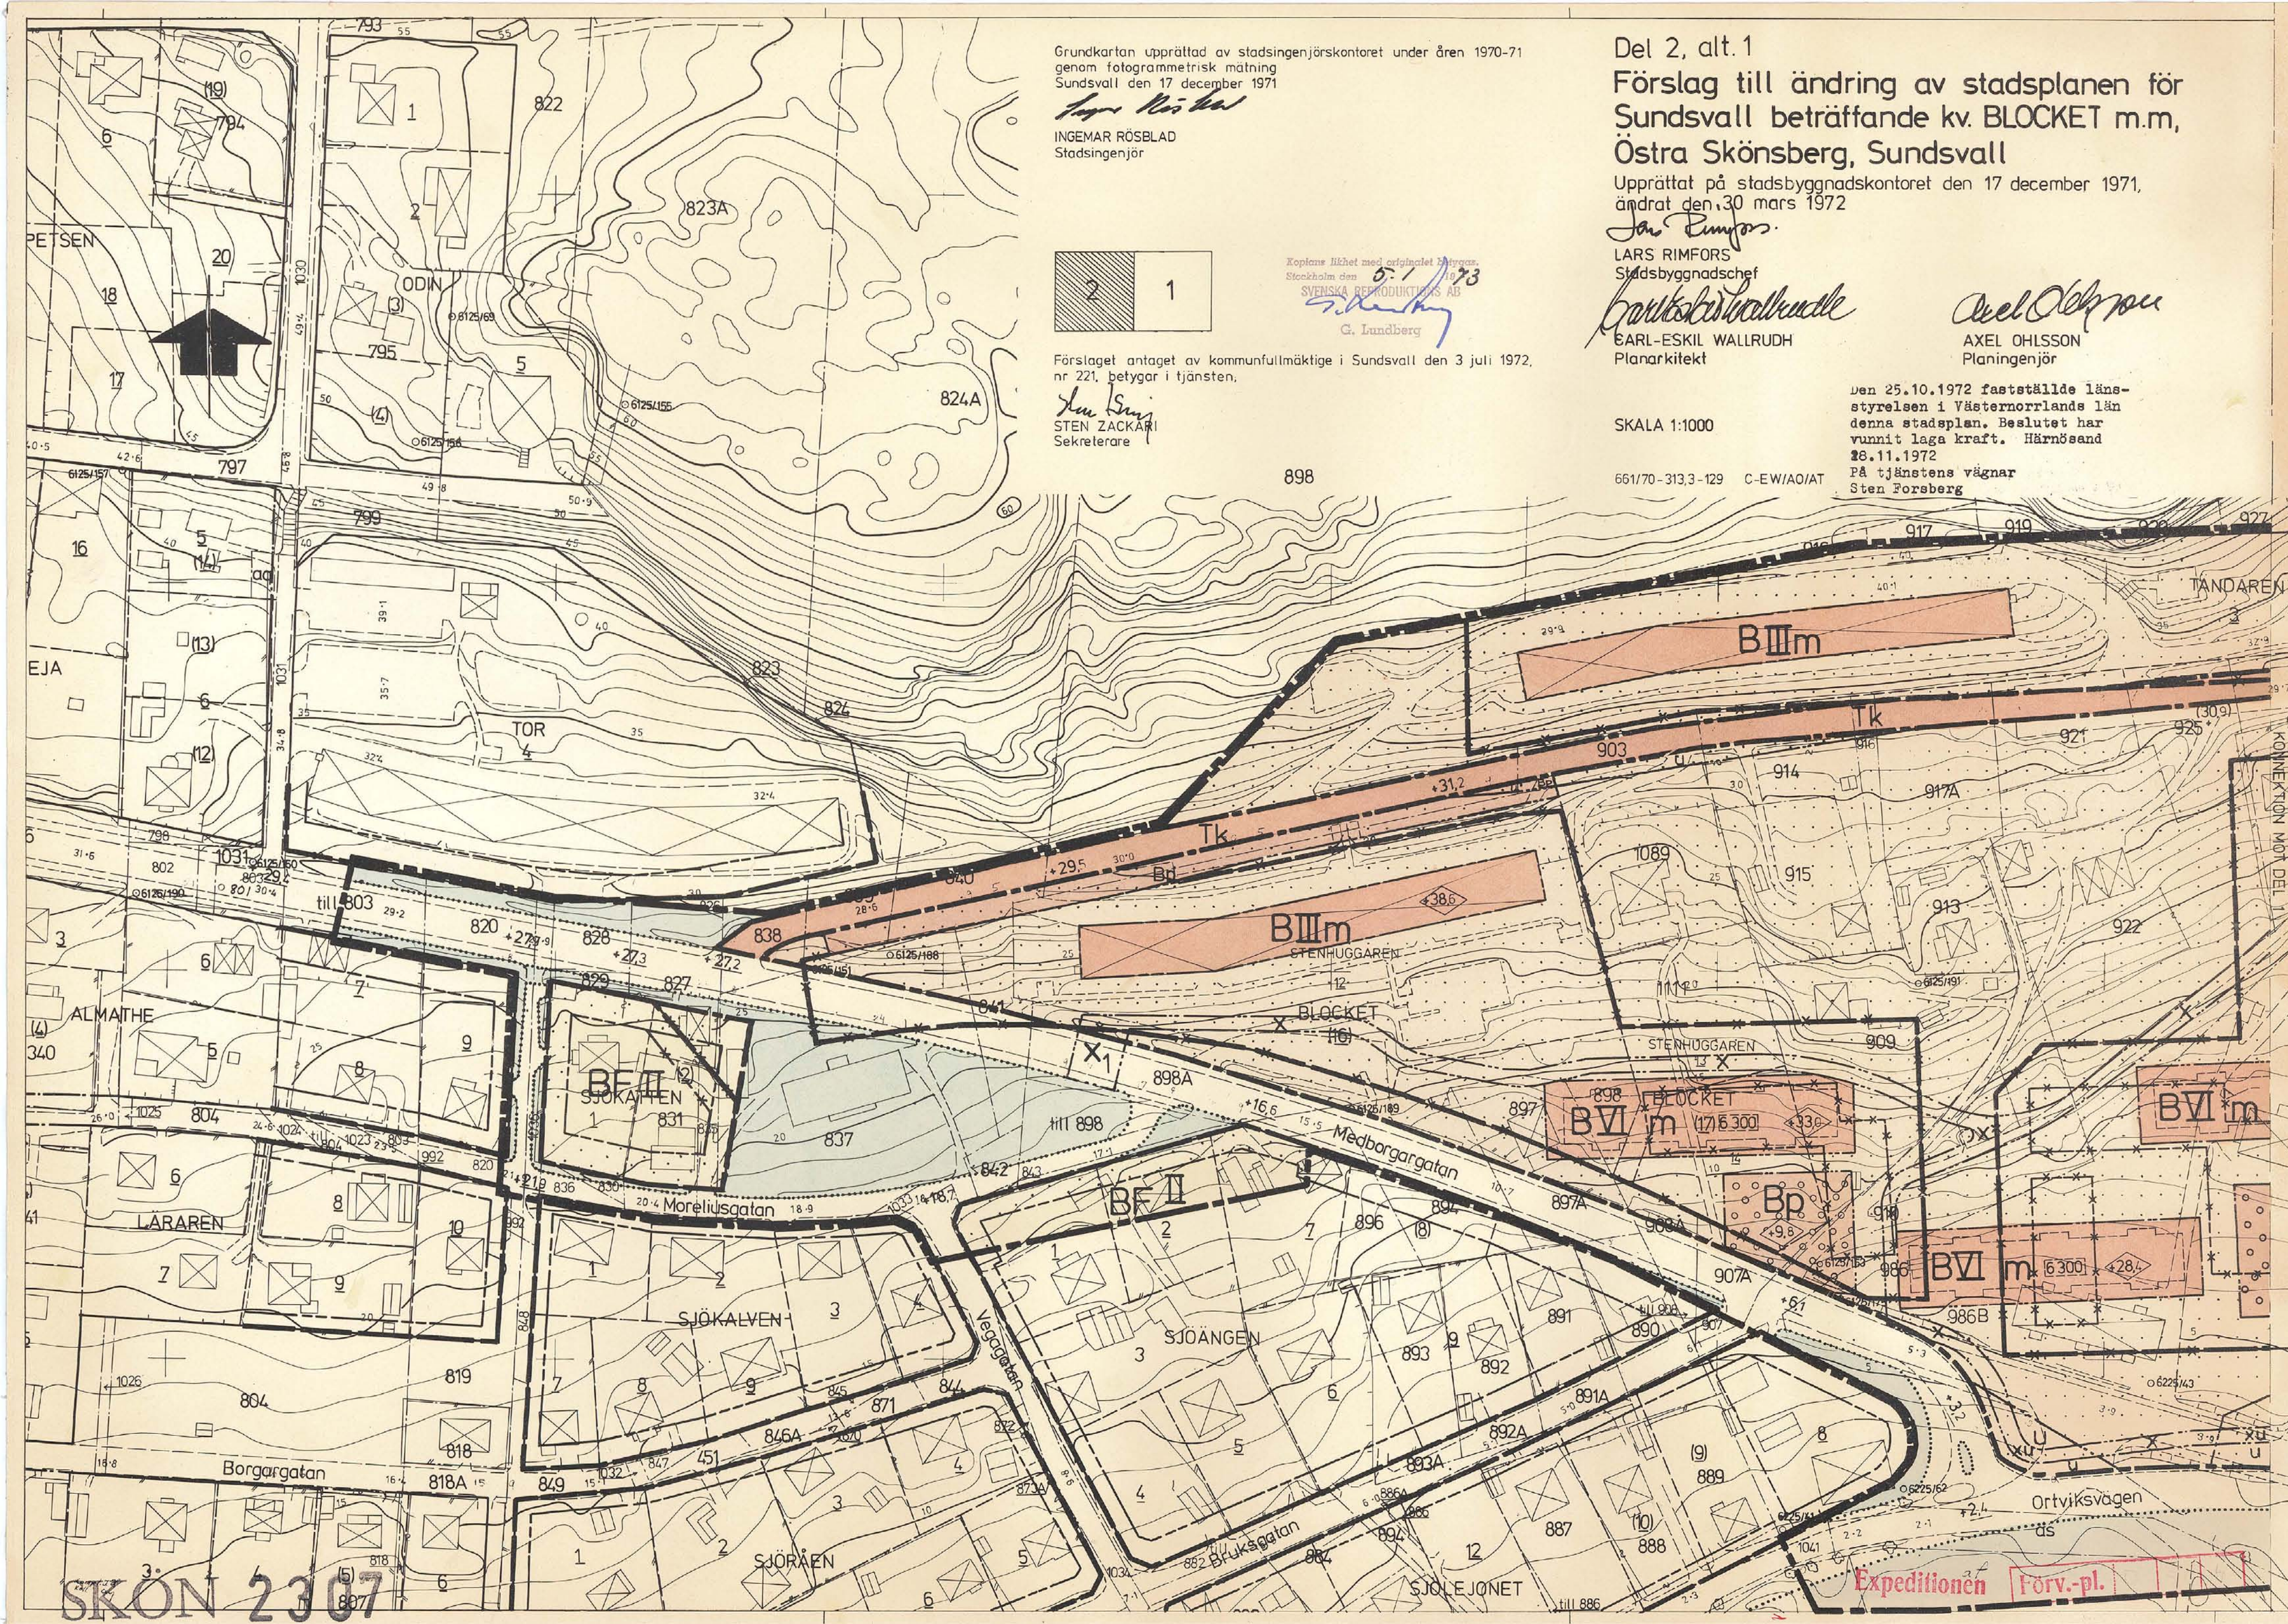

SKÖN 2307

SKÖN 2307