
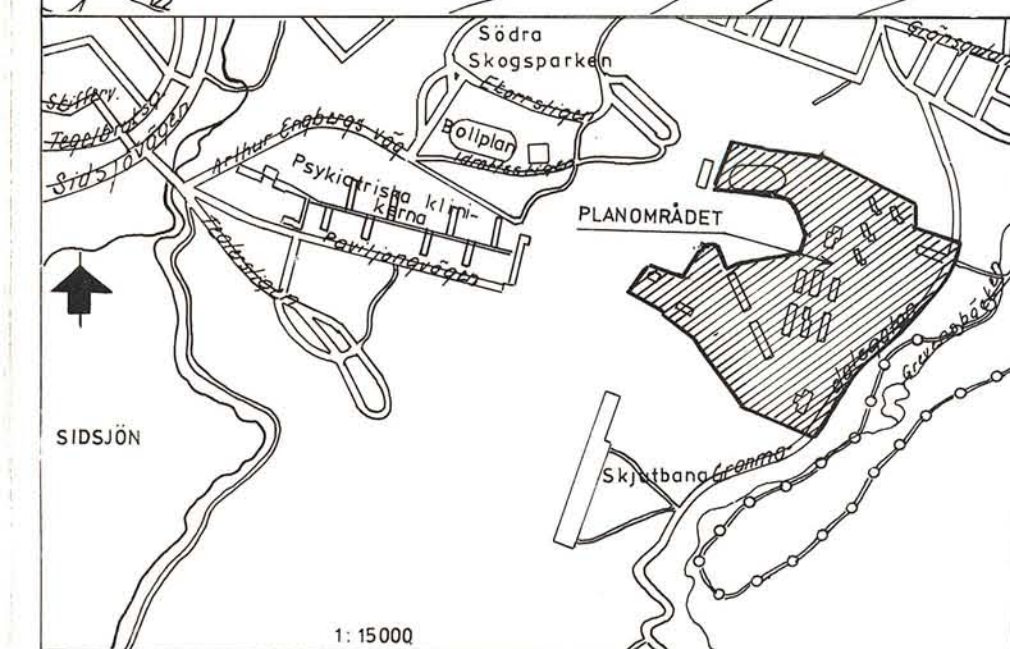


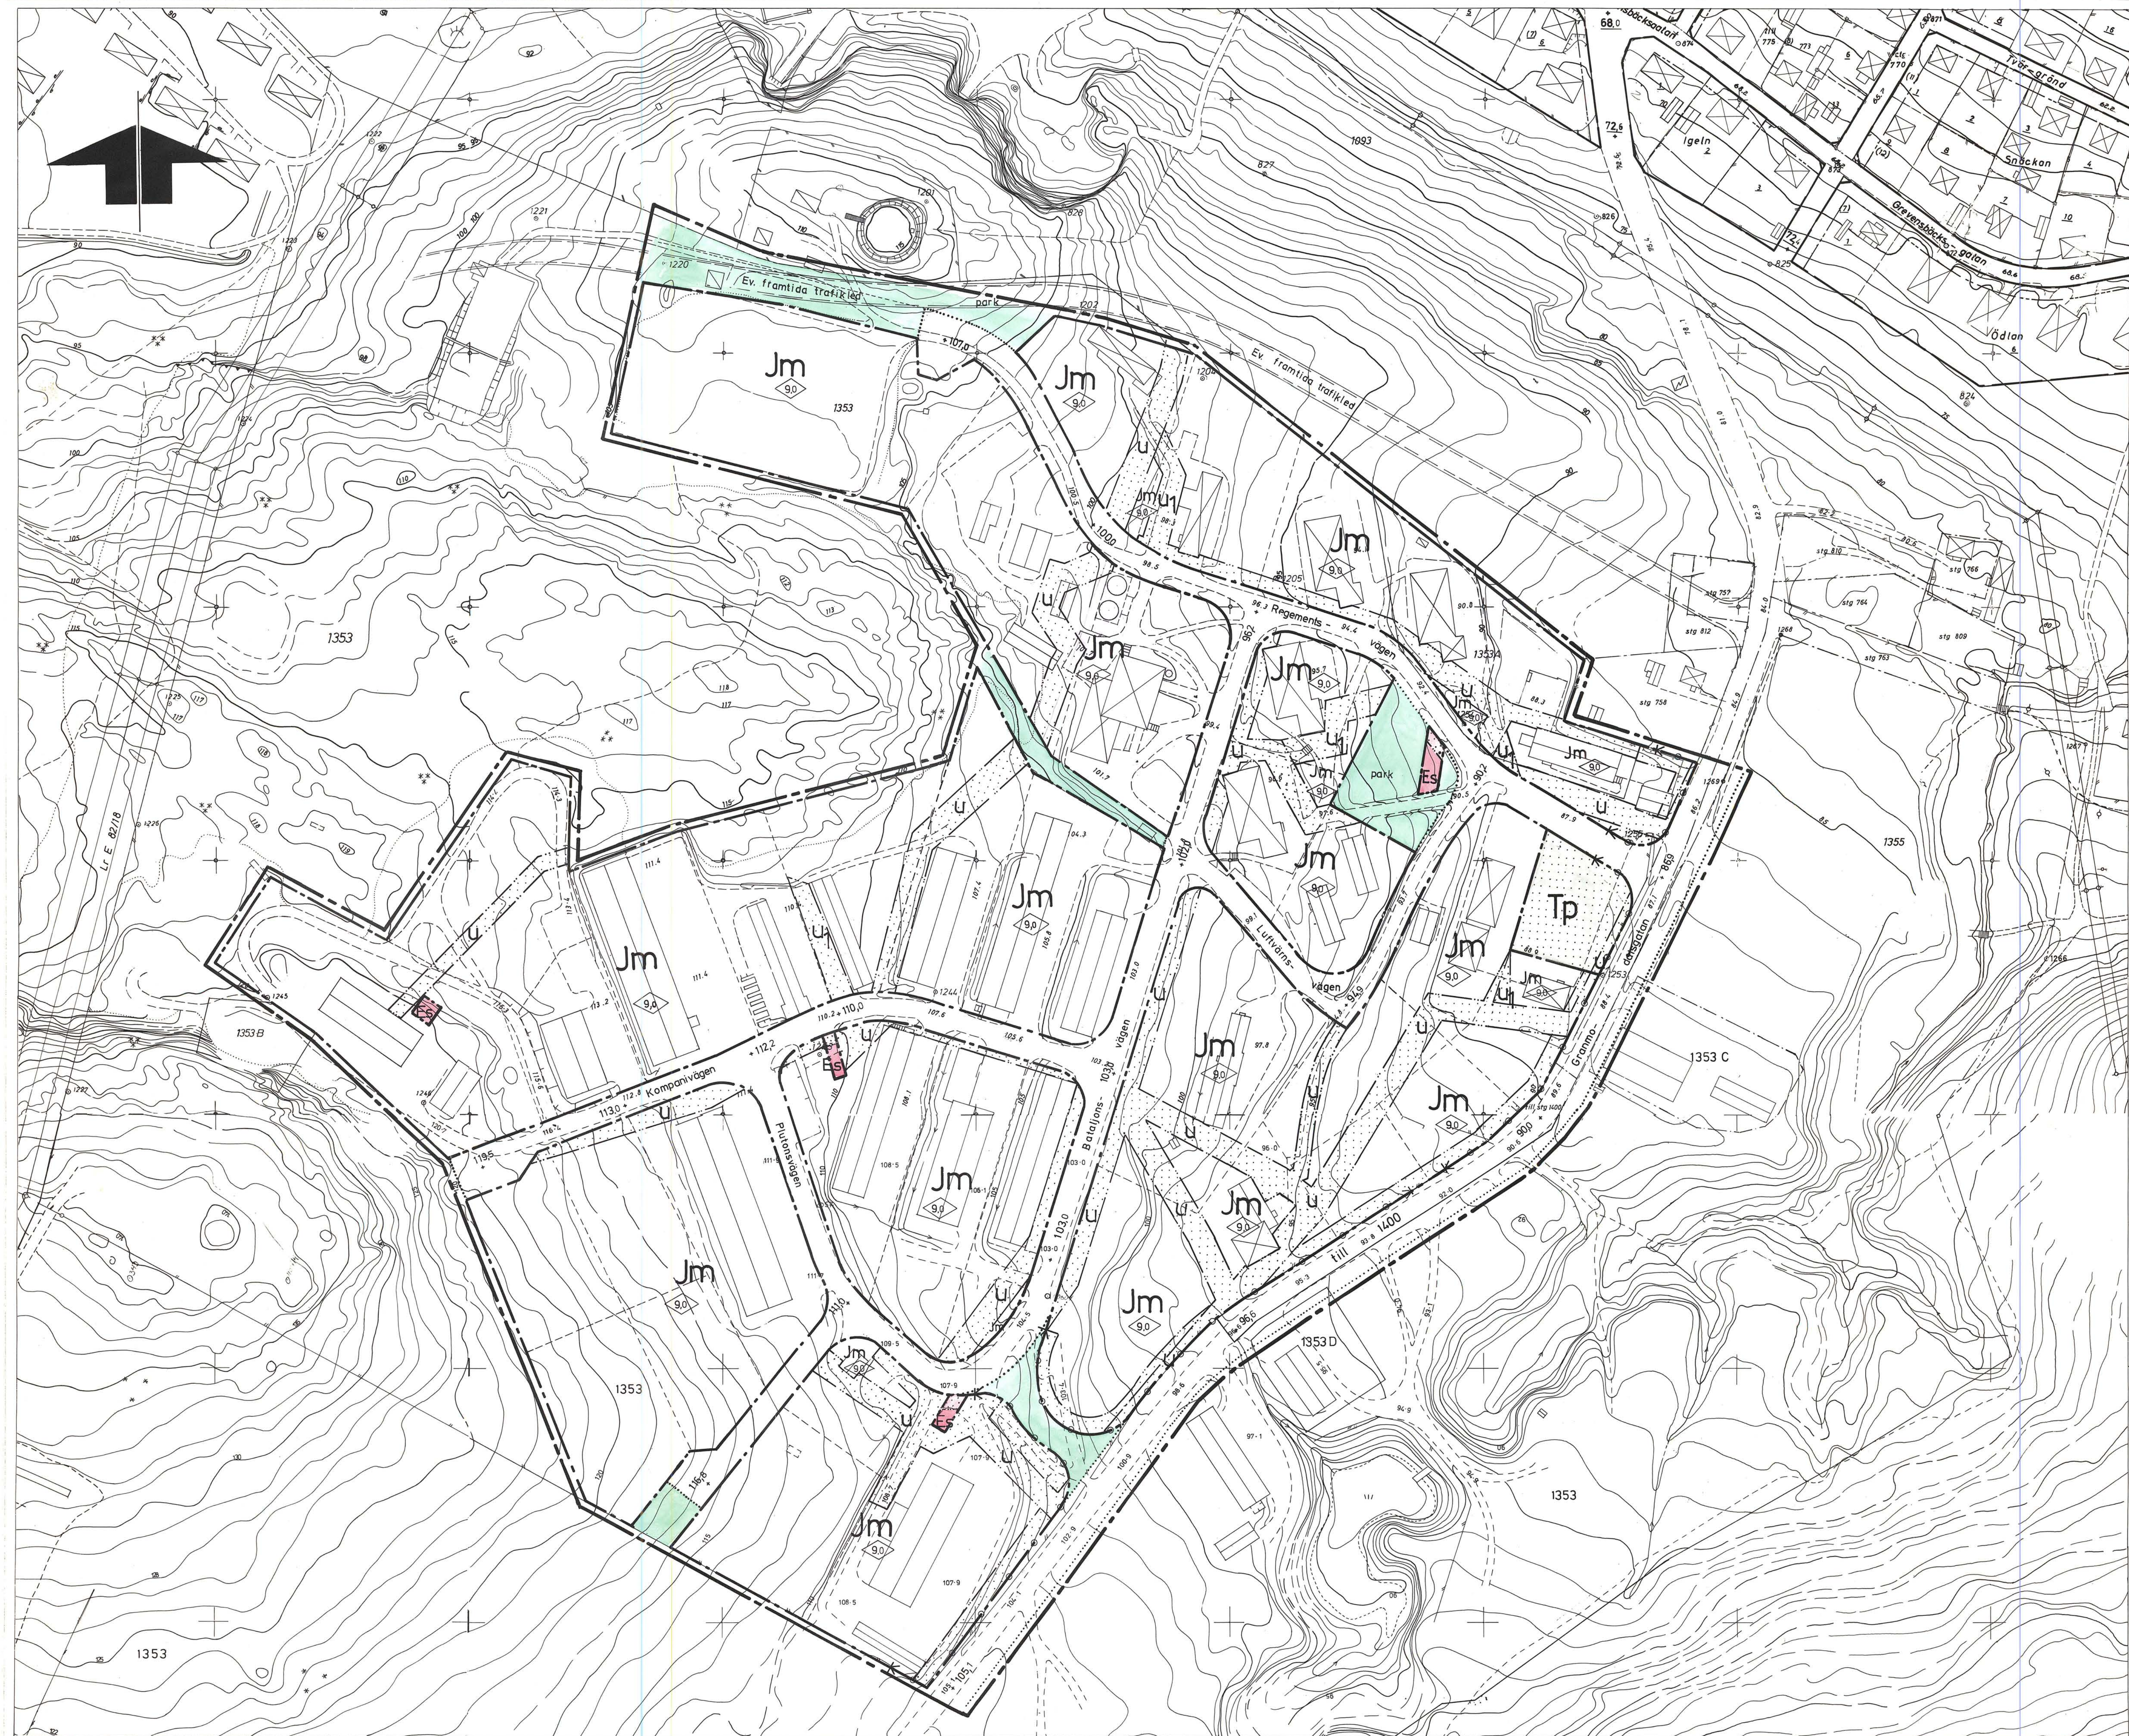

Antages:

Fastställes:

Bestyrkes:

Förslaget antogs av kommunfullmäktige
i Sundsvall, 1986-04-22, nr. 107.
Beslutet har enligt 50 § tredje stycket bygg-
nadslagen varit laga kraft.
Härnäsand, 1986-04-22
L. B. Öberg
2201 - P66/0421-1

1986-04-21
fastställdes lämpligheten i Västernorrlands län
denna ...
Beslutet har enligt 50 § tredje stycket bygg-
nadslagen varit laga kraft.
Härnäsand, 1986-04-22
L. B. Öberg
2201 - P66/0421-1

Kopplens ligger med originalet betygss.
Sundsvall, 1986-04-22
Stadsbyggnadskontoret
Birgitta Eriksson
Birgitta Eriksson

Grundkartan är upprättad av stadsingenjörskontoret år
1969 och 1975 genom fotogrammetrisk mätning. Måtklass: II.
Höjdsystem: lokalt Sundsvall. Koordinatsystem: lokalt system
Sundsvall 0 gon. Utom kommunalt fastighetsregisterområde.
Sundsvall 1985-03-20.

INGEMAR RÖSBLAD
stadsingenjör

Stadsplanekartan
Gränsbeteckningar

Stadsplanegräns belägen 3 meter utanför planområdet
Områdesgräns
Bestämmelsegräns

Områdesbeteckningar från vilken mindre avvikelser i vissa fall får göras

Områdesbeteckningar

Allmän plats

Gata eller torg
Park eller plantering

Byggnadskvarter

Jm Småindustri

Specialområde

Es Transformatorstation

Parkering

Övriga beteckningar avsedda att fastställas

Mark som inte får byggas

u, u1

• 000

Ledningsområde

Gatuhöjd

Byggnadshöjd

Uttartsförbud. Tvärstreck med pil markerar förbudets slut.

Illustrationer och hänvisningar

Illustrationslinjer

1518/84

Del av stg 1353 m.fl.
**SÖDRA BERGETS
FÖRETAGSBY (f.d. Lv 5)**

SÖDERMALM, SUNDSVALLS KOMMUN.

FÖRSLAG TILL STADSPLAN.

UPPRÄTTAT PÅ STADSBYGGNADSKONTORET 1985-05-29

ANDRAT 1985-10-14

LARS RIMFORS

stadsbyggnadschef

STAFFAN HANSSON

planingenjör

10 0 10 20 30 40 50 60 70 80 90 100 M

SKALA 1:1000.