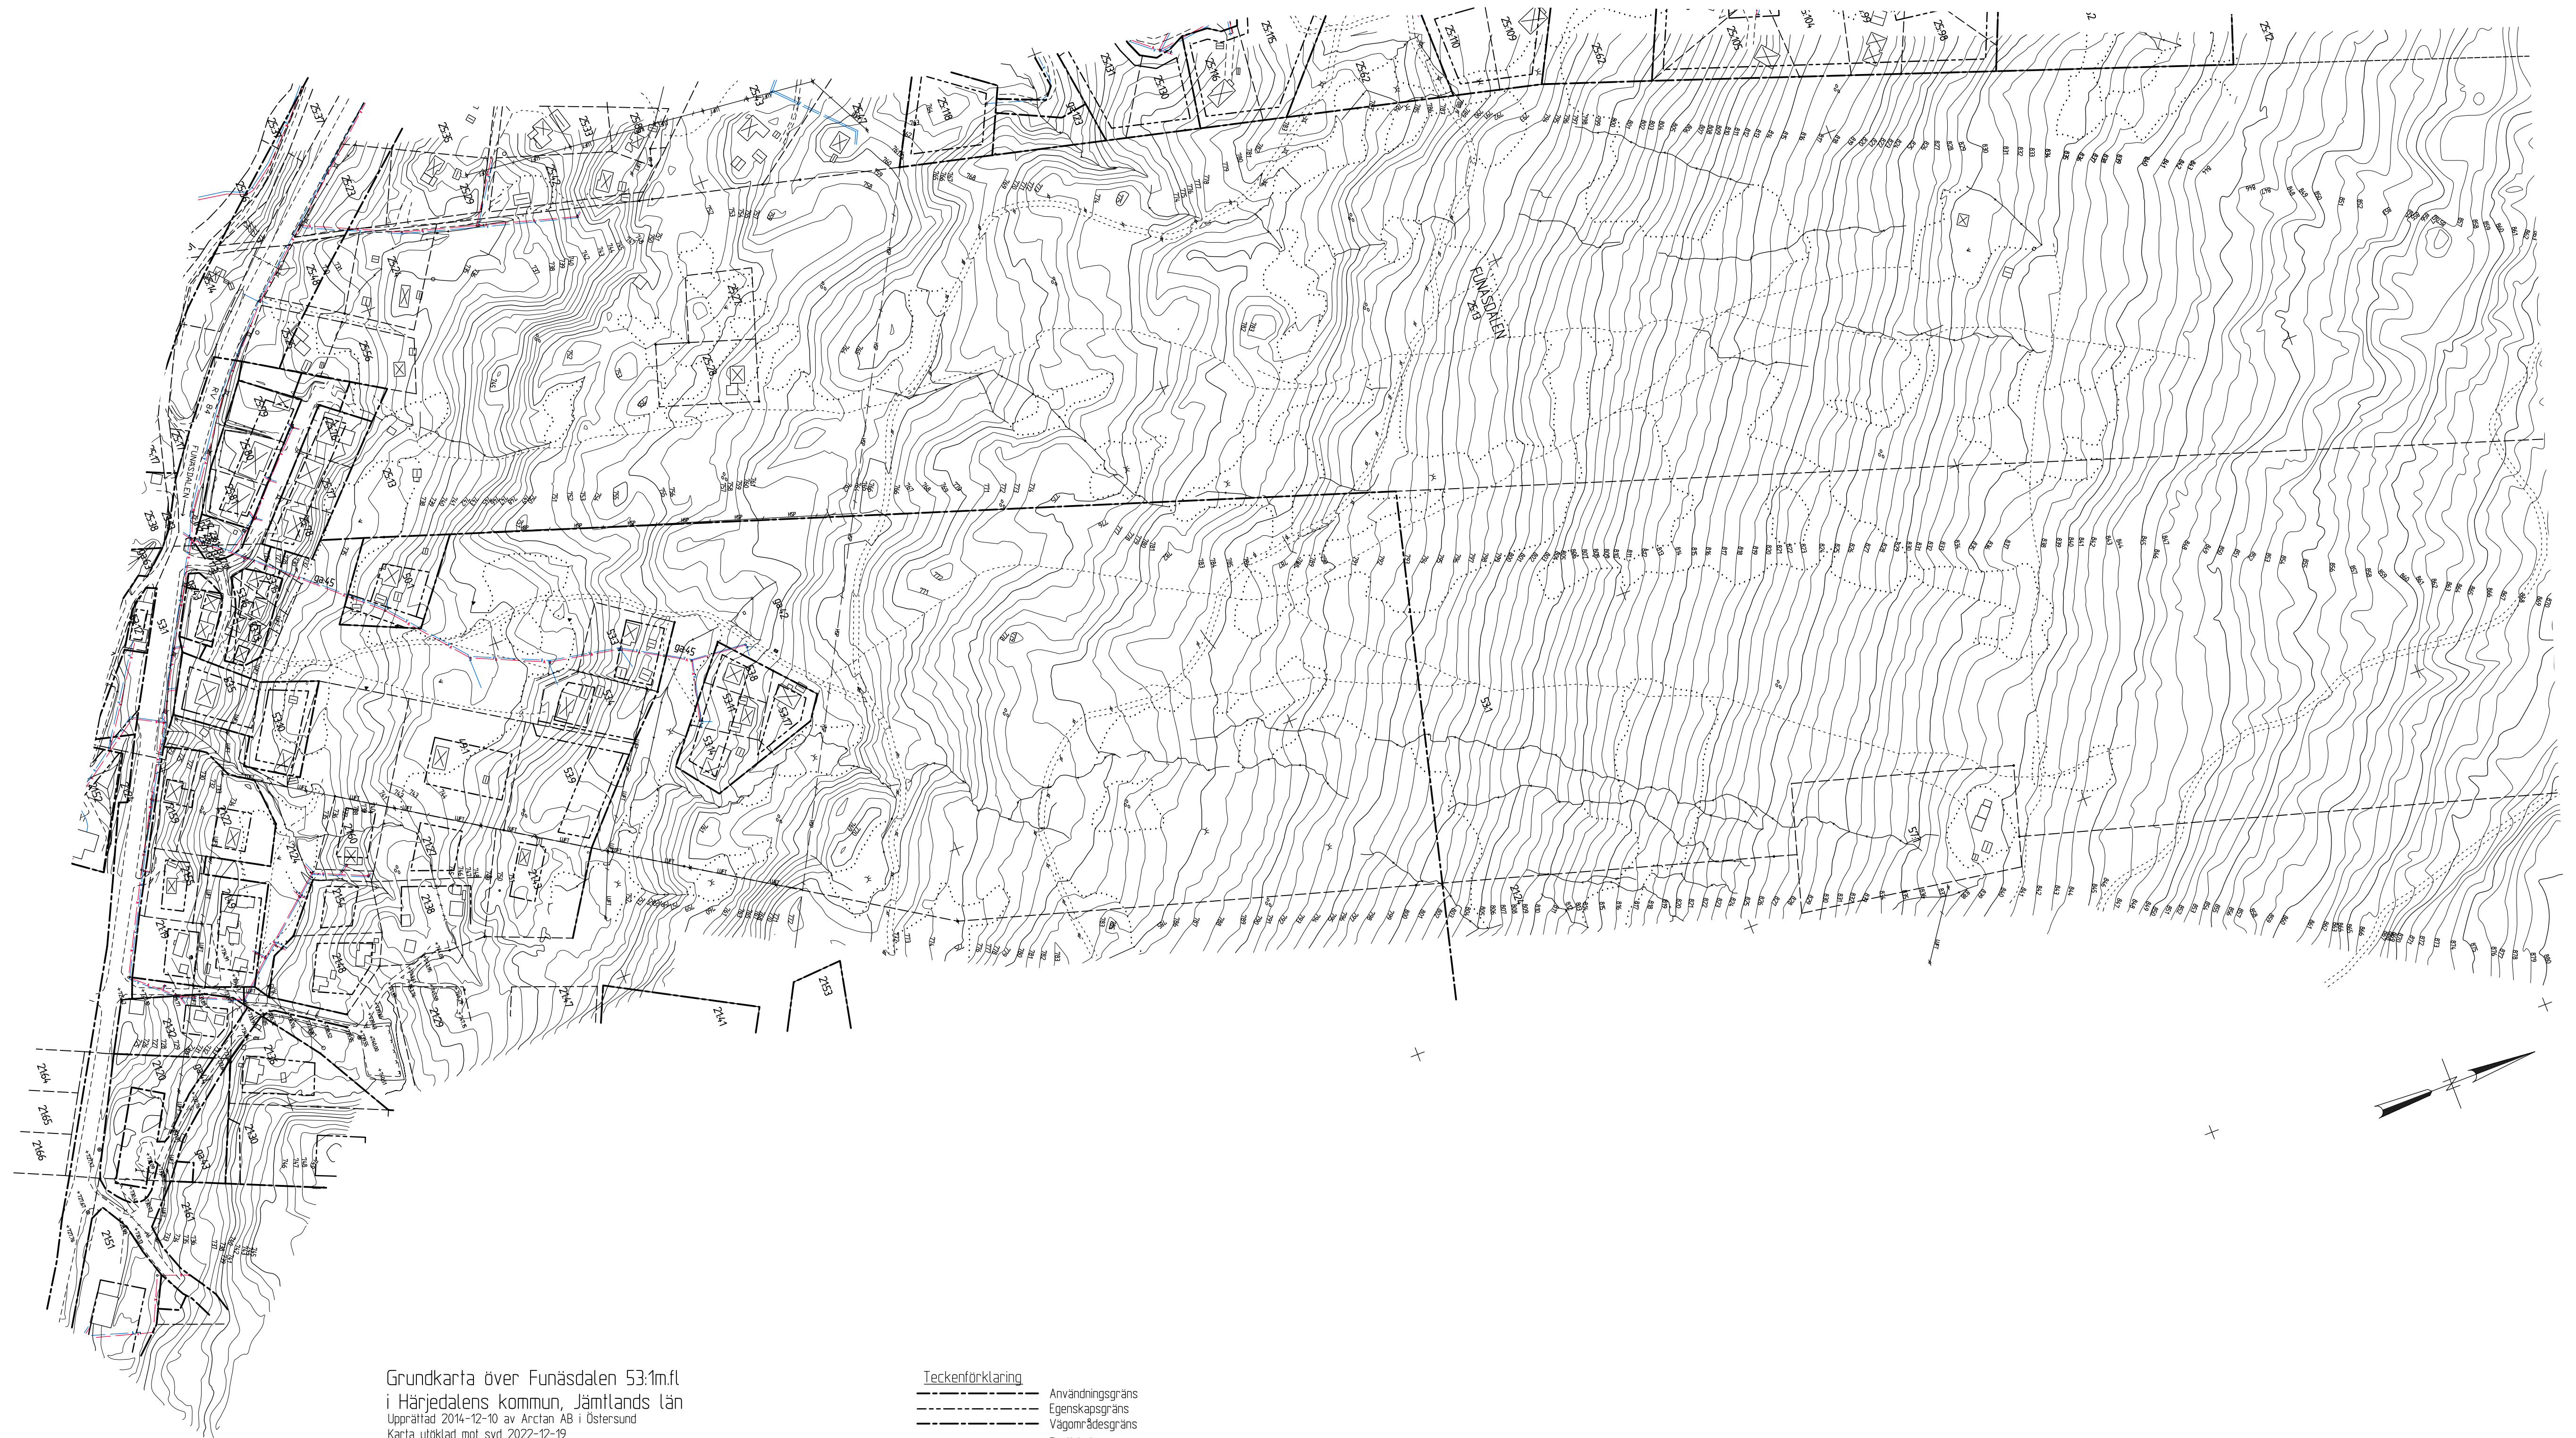




Grundkarta över Funäsdalen 53:1m.fl
i Härjedalens kommun, Jämtlands län

Upprättad 2014-12-10 av Arctan AB i Östersund
Karta utökad mot syd 2022-12-19
Karta utökad mot norr 2025-03-26
Fastighetsgränser ajourhållna 2025-03-26

Uppdragsnr: 10084

Marcus Amrén

Plansystem: SWREF99 1415

Höjdsystem: RH2000

Ekvidistans: 1m

 
 
 
Kvalitetsklass: HMK Klass IV

Skala 1:2000 (A1)

Redovisade VA-ledningar är tillhandahållna av Härjedalens kommun, vilket svarar för uppgiftens riktighet.

Underjordiska El- och teleledningar är ej redovisad

Teckenförklaring

	Användningsgräns
	Egenskapsgräns
	Vägområdesgräns
	Fastighetsgräns
	Ägostatsgräns
	Väggkant
	Stig/Led
	Staket
	Häck
	Dikesbotten/Backbotten
	Höjdukurvor
	Högsanningsledning
	Luftledning
	Elledning i mark
	Vattenledning
	Spillvattenledning
FUNÄSDALEN	Traktnamn
	Fastighetsbeteckning
	Bostadshus/Uthus
	Sankmark
	Lövskog
	Äng
	Sensantering (osäkert läge)
	Belysningsstolpe
	Stolpe
	Avslängningsventil
	Spillbrunn
	Koordinatkräys

FUNÄSDALEN

25:1

		Bostadshus/Uthus
✕		Sankmark
⌘		Lövskog
▼		Ång
♣		Stensamling (osäkert läge)
♠		Belysningsstolpe
+		Stolpe
-		Avstängningsventil
•		Spitbrunn
+		Koordinatkräys