


Uppgifter om grundkartan

Utdrag ur Örnsköldsviks kommuns primärkarta, kompletterad 2006
Fastighetsredovisningen aktuell 10 februari 2006
Koordinatsystem: RT 90 Ögon
Höjdsystem: Ö-viks lokala
Måtklass: II
Upprättad 10 februari 2006 av plan och miljökontoret

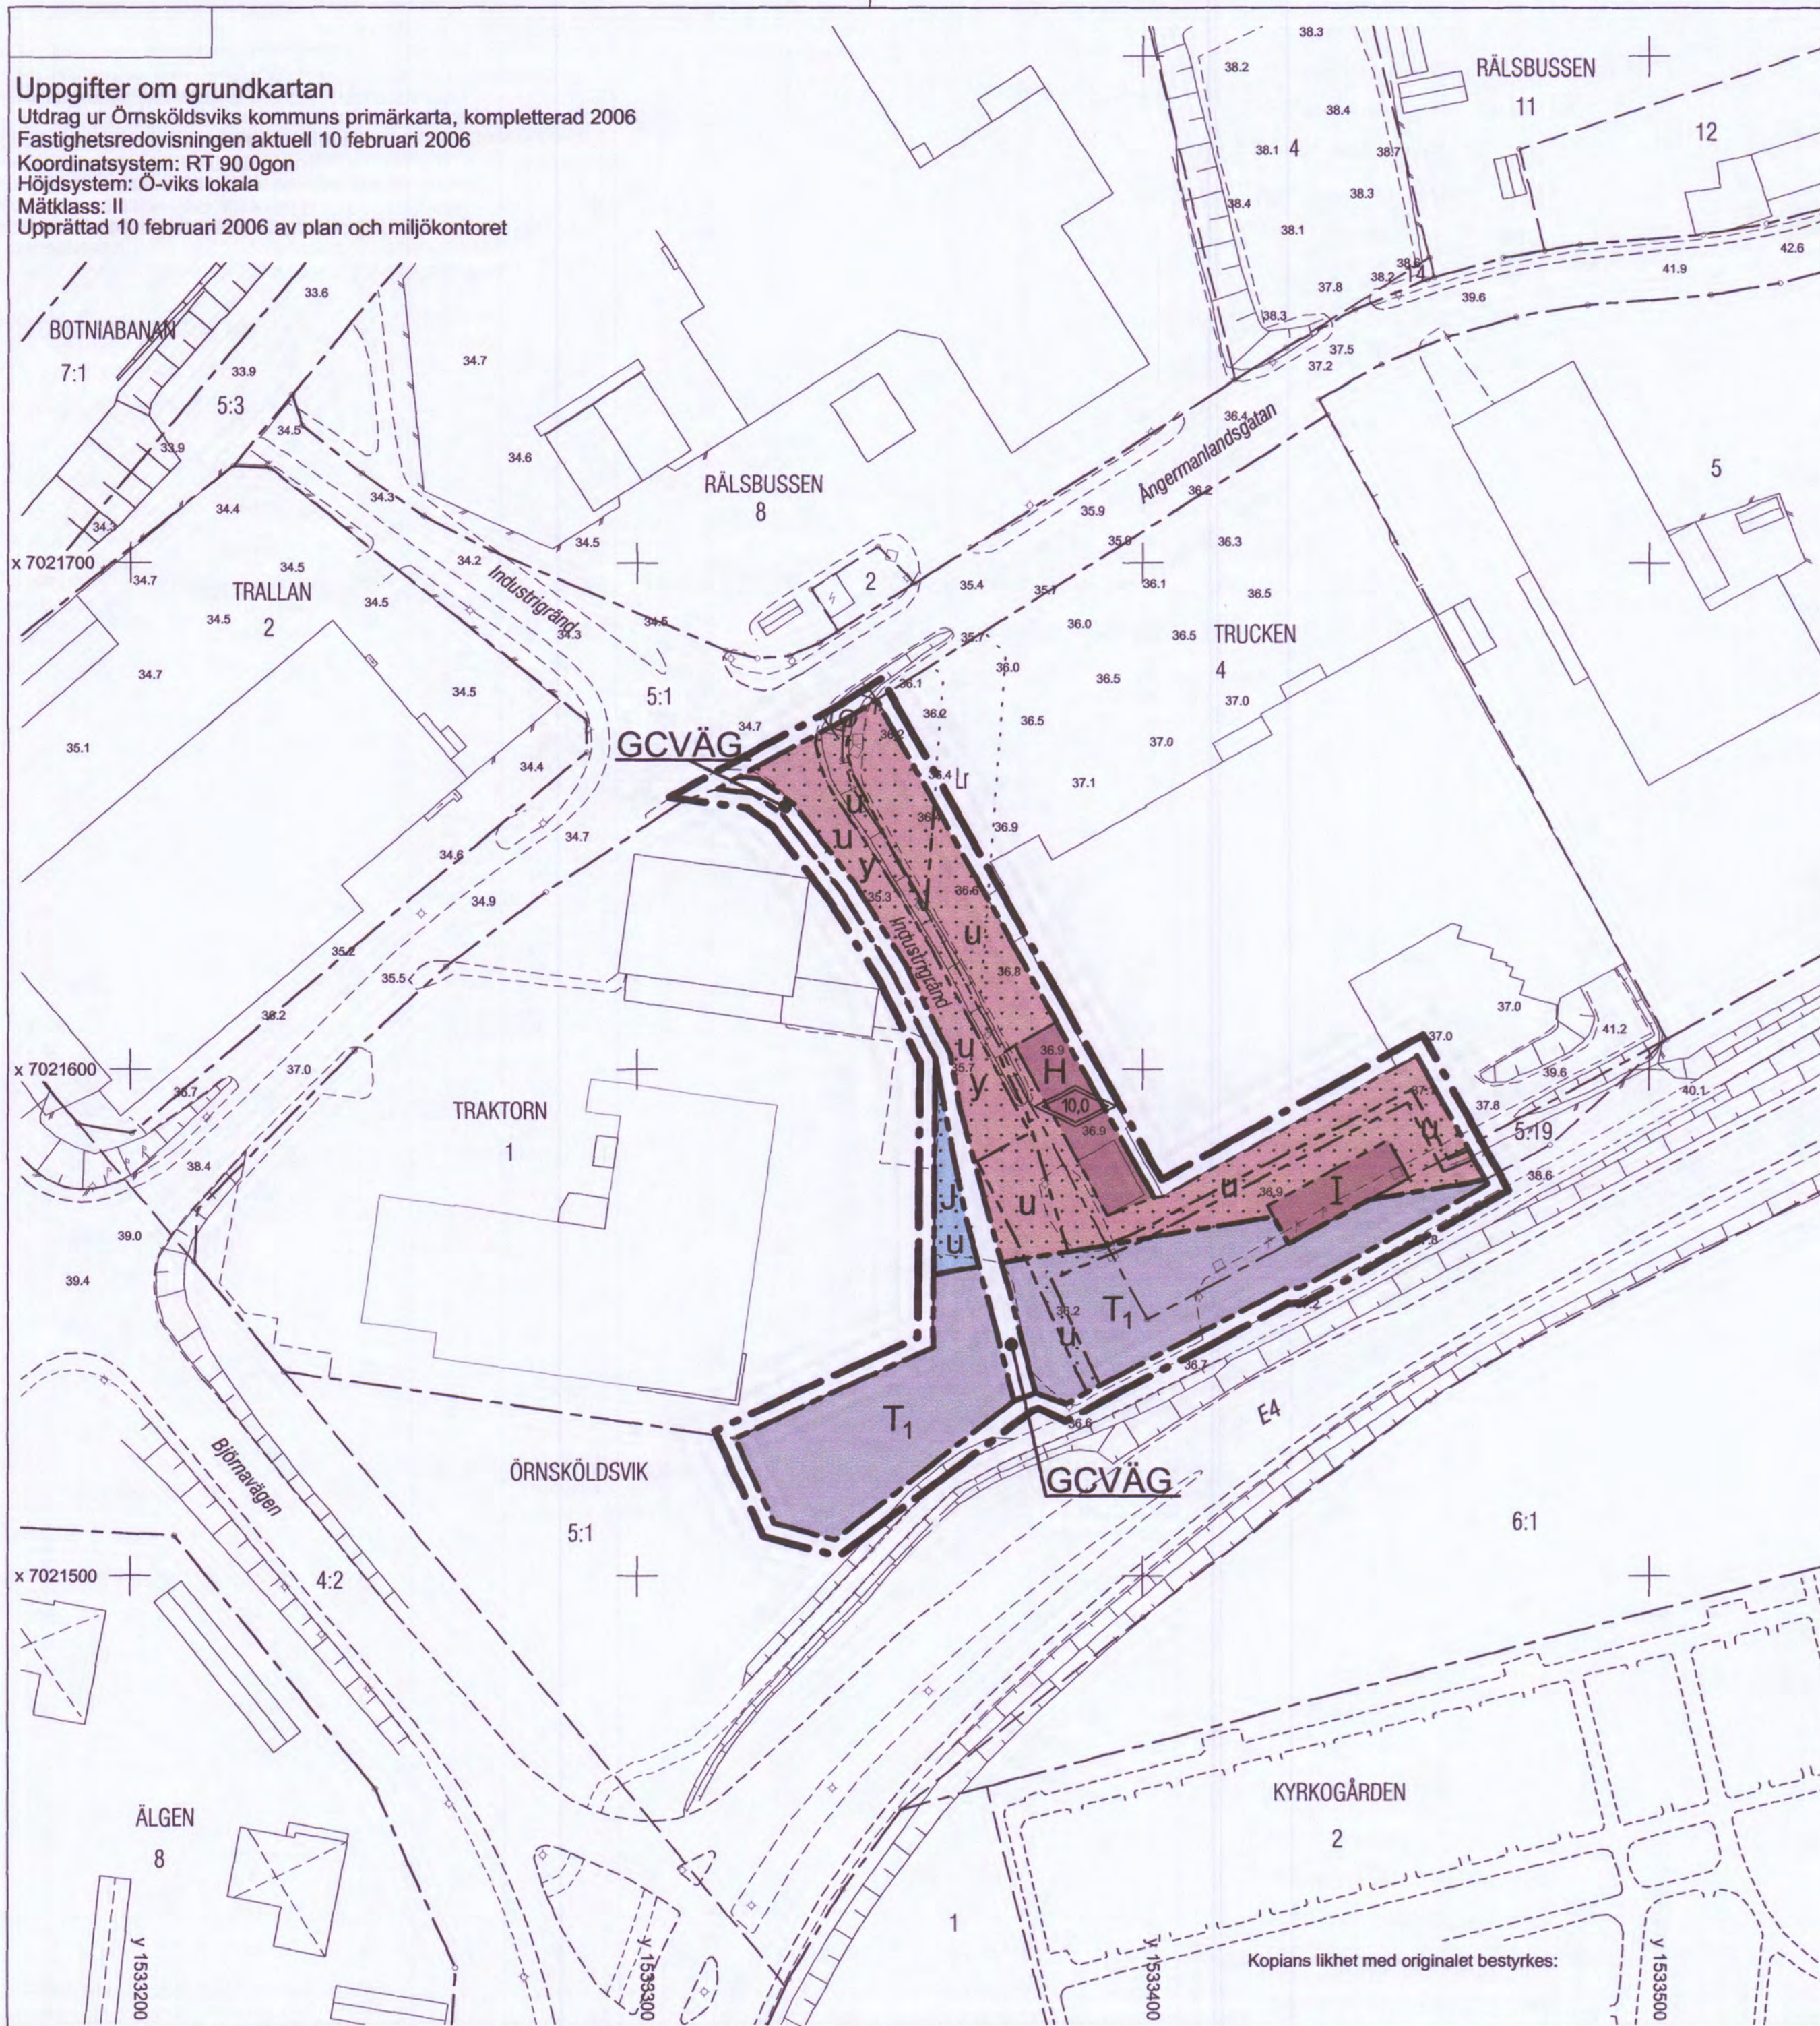

Grundkartans beteckningar

---	Fastighetsgräns
- - -	Traktgräns
TRUCKEN	Traktnamn
4	Fastighetsbeteckning
[Symbol]	Industribyggnader, fasadlinjer redovisade
[Symbol]	Byggnader, takens begränsningslinjer redovisade
[Symbol]	Transformatorstation
[Symbol]	Lyktstolpe
[Symbol]	Staket
[Symbol]	Mur
[Symbol]	Slänt
[Symbol]	Väg
0.0	Avvägd höjd
+	Rutnätspunkt

Planbestämmelser

Följande gäller inom områden med nedanstående beteckningar. Endast angiven användning och utformning är tillåten. Bestämmelser utan beteckning gäller inom hela planområdet.

Gränser

[Symbol]	Gräns för planområde (tre meter utanför)
[Symbol]	Användningsgräns
[Symbol]	Egenskapsgräns

Användning av mark

Allmänna platser

GCVÄG	Gång- och cykelväg
-------	--------------------

Kvartersmark

H	Handel
J	Industri
T ₁	Trafikområde

Begränsningar av markens bebyggande

[Symbol]	Marken får inte bebyggas
u	Marken skall vara tillgänglig för allmänna underjordiska ledningar
y	Marken skall vara tillgänglig för utfart från angränsande fastigheter

Markens anordnande

Utfart

[Symbol]	Körbar in- och utfart får inte anordnas
----------	---

Utformning

[Symbol]	Högsta totalhöjd i meter
I	Högsta antal våningar

Administrativa bestämmelser

Genomförandetid

[Symbol]	Genomförandetiden är fem år från den dag planen vunnit laga kraft
----------	---

Antagen: Olof Karlsson, 26 juni 2006,
del nr 775
Laga kraft: 17 juli 2006

PLANKARTA DETALJPLAN FÖR INDUSTRIGRÄND, DEL AV

ÖRNSKÖLDSEVIKS KOMMUN
VÄSTERNORRLANDS LÄN

UPPRÄTTAD 22 JUNI 2006
PLAN- OCH MILJÖKONTORET, ÖRNSKÖLDSEVIK

HÅKAN HELDNER
ARKITEKT

SKALA 1:1000

0 10 20 30 40 50 100 150M

ÖP06/0626/1