


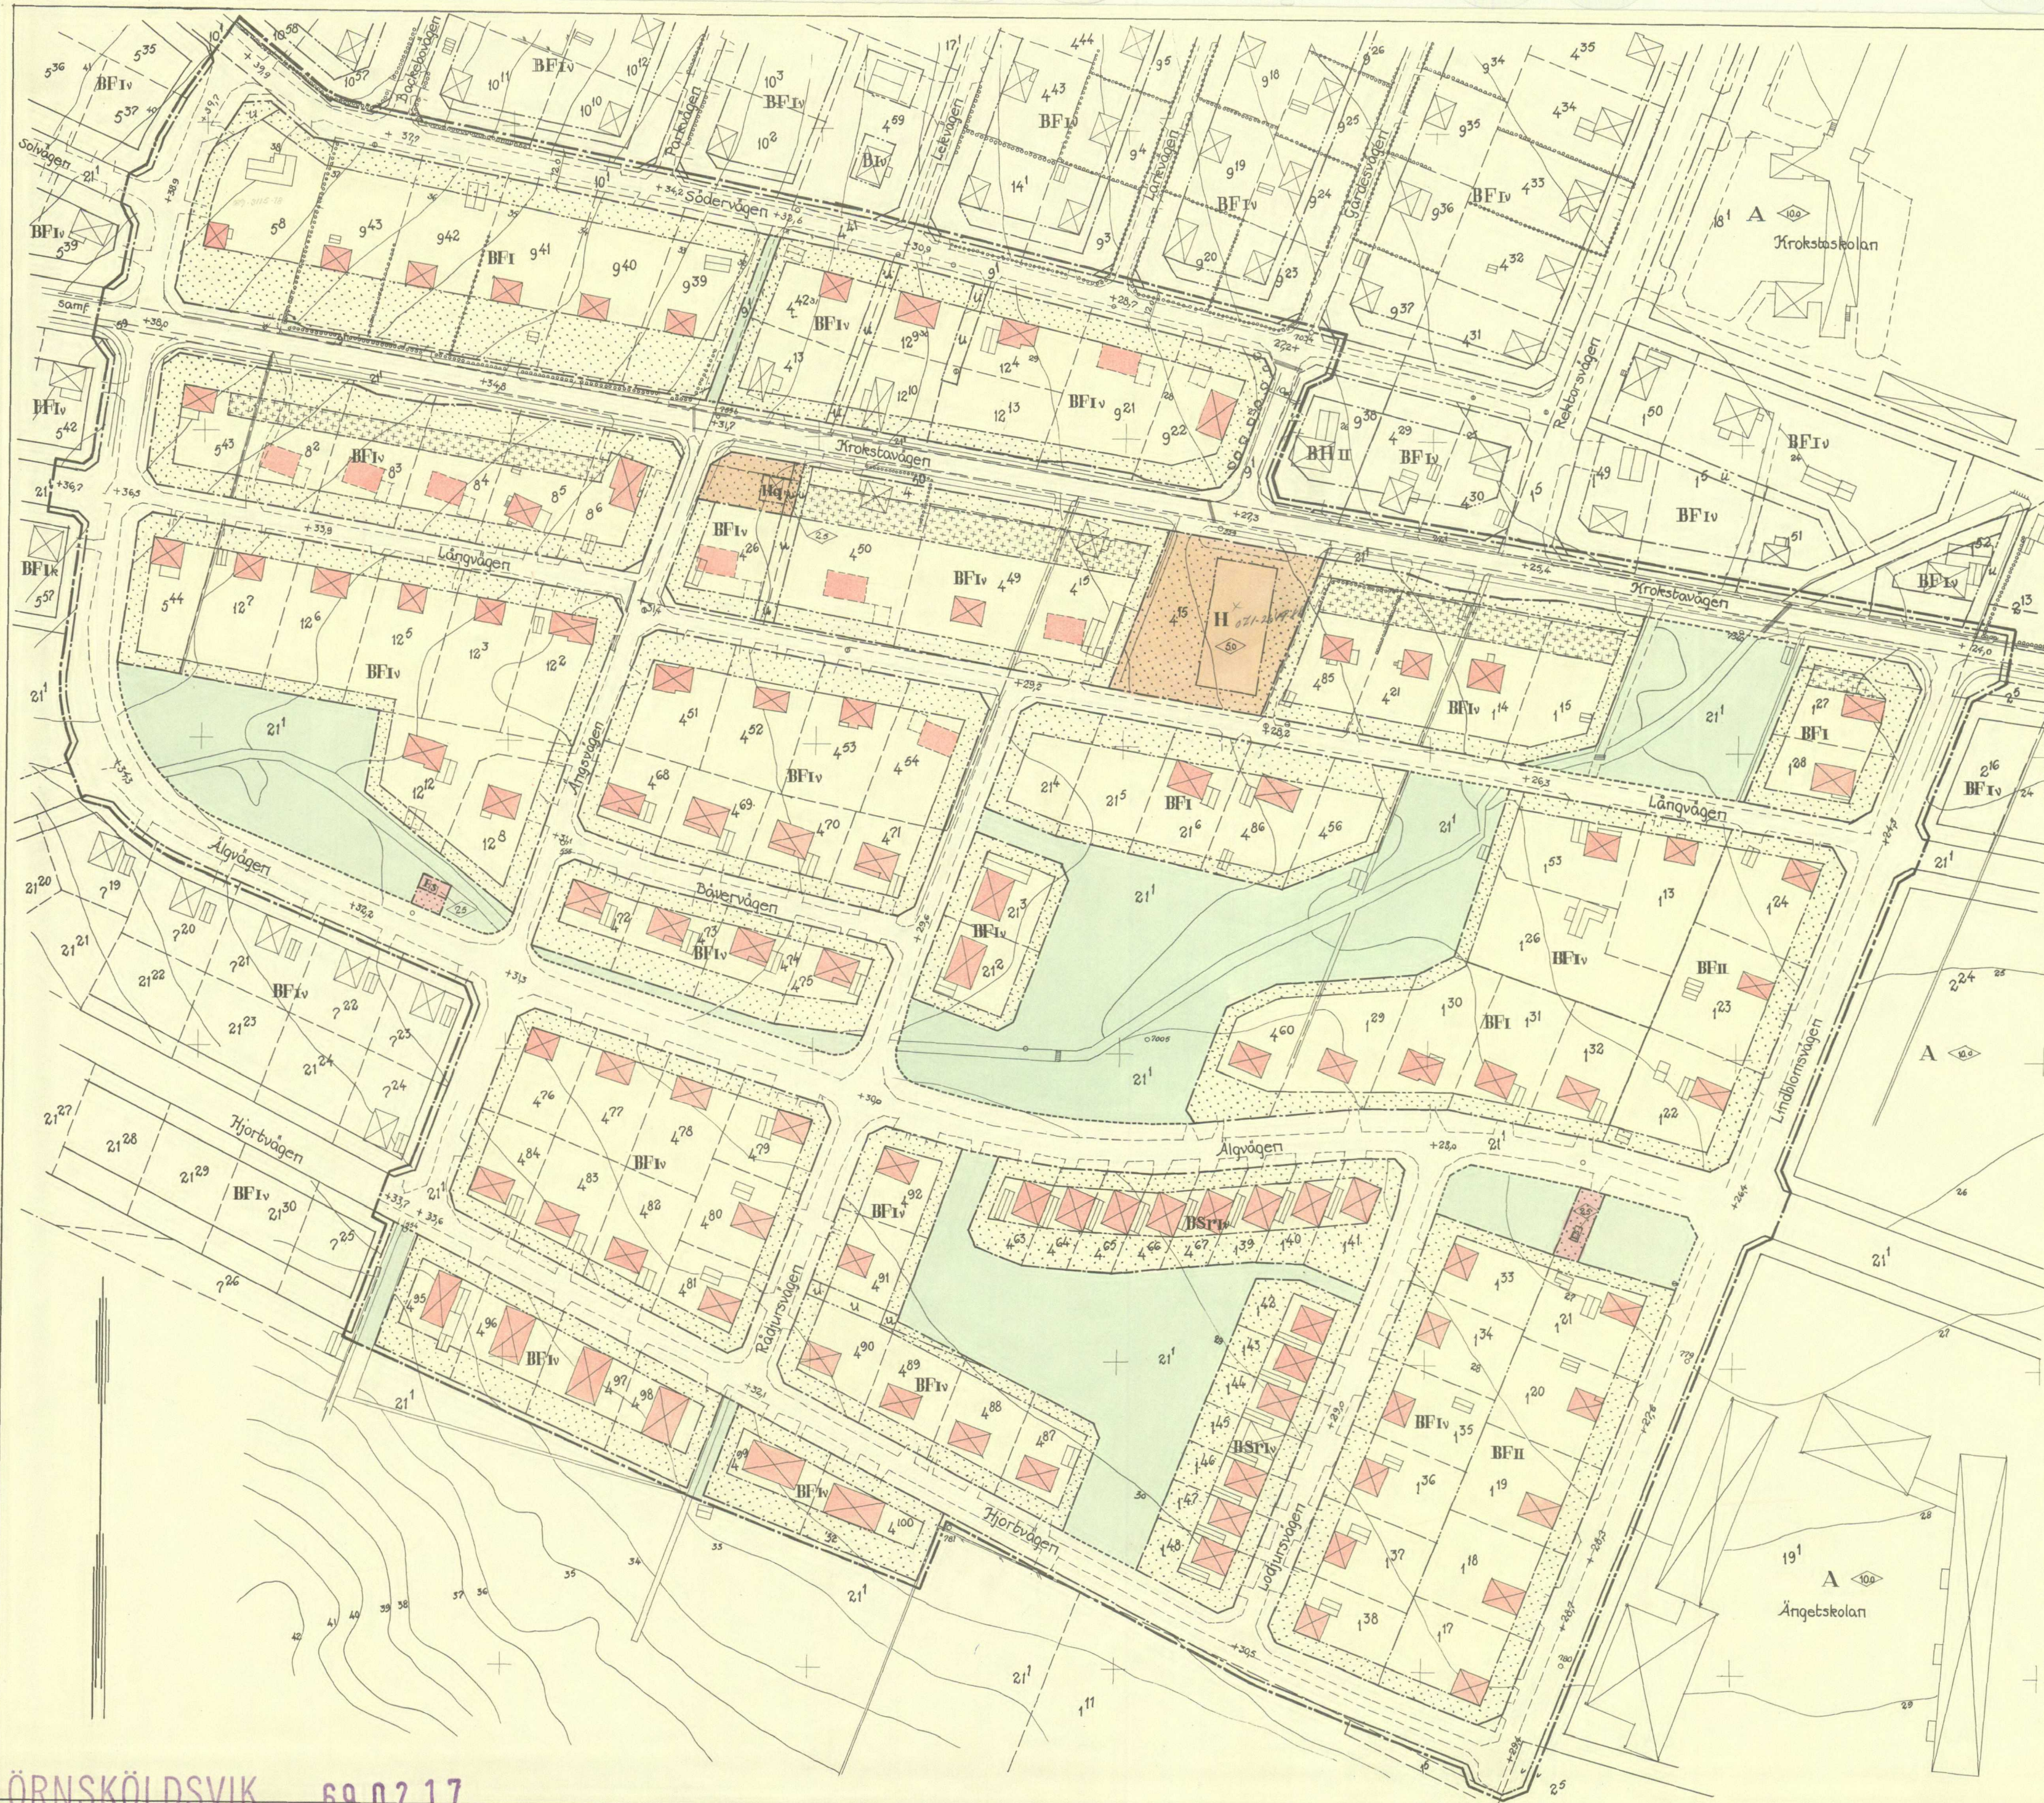

Den 4/2 1968 § 262 blev detta förslag till stadsplan antaget av kommunfullmäktige i Sjölevad, bebyggas.
T. Gärsten

Ingemar Bodin
Fullmäktiges sekreterare

År 1969 den 17 februari fastställde länsstyrelsen i Västernorrlands län den 4 denna karta upptagna stadsplan, vilket beslut vunnit laga kraft, bebyggas Härnösand i landskapslist den 19 maj 1969.
På tjänstens vägnar:
Olle Fernström

Förslag till stadsplan för ett område kring

ÄNGSVÄGEN

inom Kroksta i Sjölevads kommun

upprättat i augusti 1967 och ändrat i juli och augusti 1968 av

Nils Lindgren
stadsarkitekt

Henrik Blomberg
stadsplaningenjör

Grundkartan upprättad åren 1942-43 av distriktslantmätare C.G. Blomberg och kompletterad beträffande fastighetsredovisning och bebyggelse år 1967 av distriktslantmätare Tage Jones.

Beteckningar:

- linje två meter utanför stadsplanegränsen
- gatu- kvarters- och annan områdesgräns
- bestämelsegräns
- parkgräns, ej avsedd att exakt fastställas
- gällande byggnadsplanegräns
- allmän plats: gata
- park och plantering
- BF område för bostadsändamål, fristående hus
- BSr — — — — — , radhus
- H — — — — — handelsändamål
- Hq — — — — — kioskändamål
- Es — — — — — transformatorstation
- mark för uthus och dyl.
- som icke får bebyggas
- u — — — — — tillgänglig för underjordiska allmänna ledningar

- +00 gatuhöjd
- III v antal våningar, inredd vind, byggnadshöjd
- fastighetsgräns
- 14 fastighetsbeteckning
- vågar
- bäck
- dike, trumma
- häck
- alleträd
- stängsel
- befintliga byggnader
- nivåkurvor
- punkt i rutnät
- vattenpost
- kloakbrunn
- polygonpunkt
- föreslaget läge för byggnad, ej avsett att fastställas
- illustrationslinjer

Skala 1:1000

Gatuhöjder och nivåkurvor hänföra sig till Örnköldsviks stads höjdsystem.

Kopierat från originalen
Stockholm den 16. 6. 69
Svea Reprodukter AB
G. Lundberg