Förslag till ändring av stadsplanen för

KV VÄDUREN m. m.

inom västra området av

SÖDERTÄLJE

Uppgjort å stadsplanekontoret i Södertälje

ÅR 1963

Södertälje den 15 januari 1963

Gunnar Påhlman
Stadsplanearkitekt

Olle Landberg
Byråarkitekt

År 1963 den 15 oktober fastställdes denna stadsplaneändring på sätt länsstyrelsens beslut samma dag närmare utvisar; och må enligt 150 § 3 st. byggnadslagen talan icke fullföljas mot nämnda beslut, varför detsamma omedelbart vunnit laga kraft, betygar, Stockholm å landskansliet som ovan.

På tjänstens vägnar:

BETECKNINGAR TILL STADSPLANEKARTAN:

- Stadsplanegräns
- Gällande områdes- och bestämmelsegräns
- Gällande områdes- och bestämmelsegräns avsedd att utgå
- Gatu- kvarters- och annan områdesgräns
- Bestämmelsegräns
- Gränslinje ej avsedd att fastställas
- Gata
- Park eller plantering
- BH Område för bostads- och handelsändamål
- Mark som icke får bebyggas
- Överbyggd gård och annan terrassbyggnad
- × Mark tillgänglig för allmän gångtrafik
- +0,0 Gällande gatuhöjd
- (+0,0) Gällande gatuhöjd avsedd att utgå
- +0,0 Gatuhöjd
- II, III, IV Antal våningar
- V Vindsinredning
- +0,0 Byggnadshöjd räknad från stadens nollplan

BETECKNINGAR TILL GRUNDKARTAN:

- Gällande stadsplanelinje
- Gällande fastighetsgräns
- 1 Gällande tomtnummer
- 531 Gällande stadsägonummer å västra området
- Huvudbyggnad resp. uthus
- Nivåkurvor 1 meters ekvidistans
- 0-plan = Stockholms slusströskel
- Väg
- Skärning eller bank

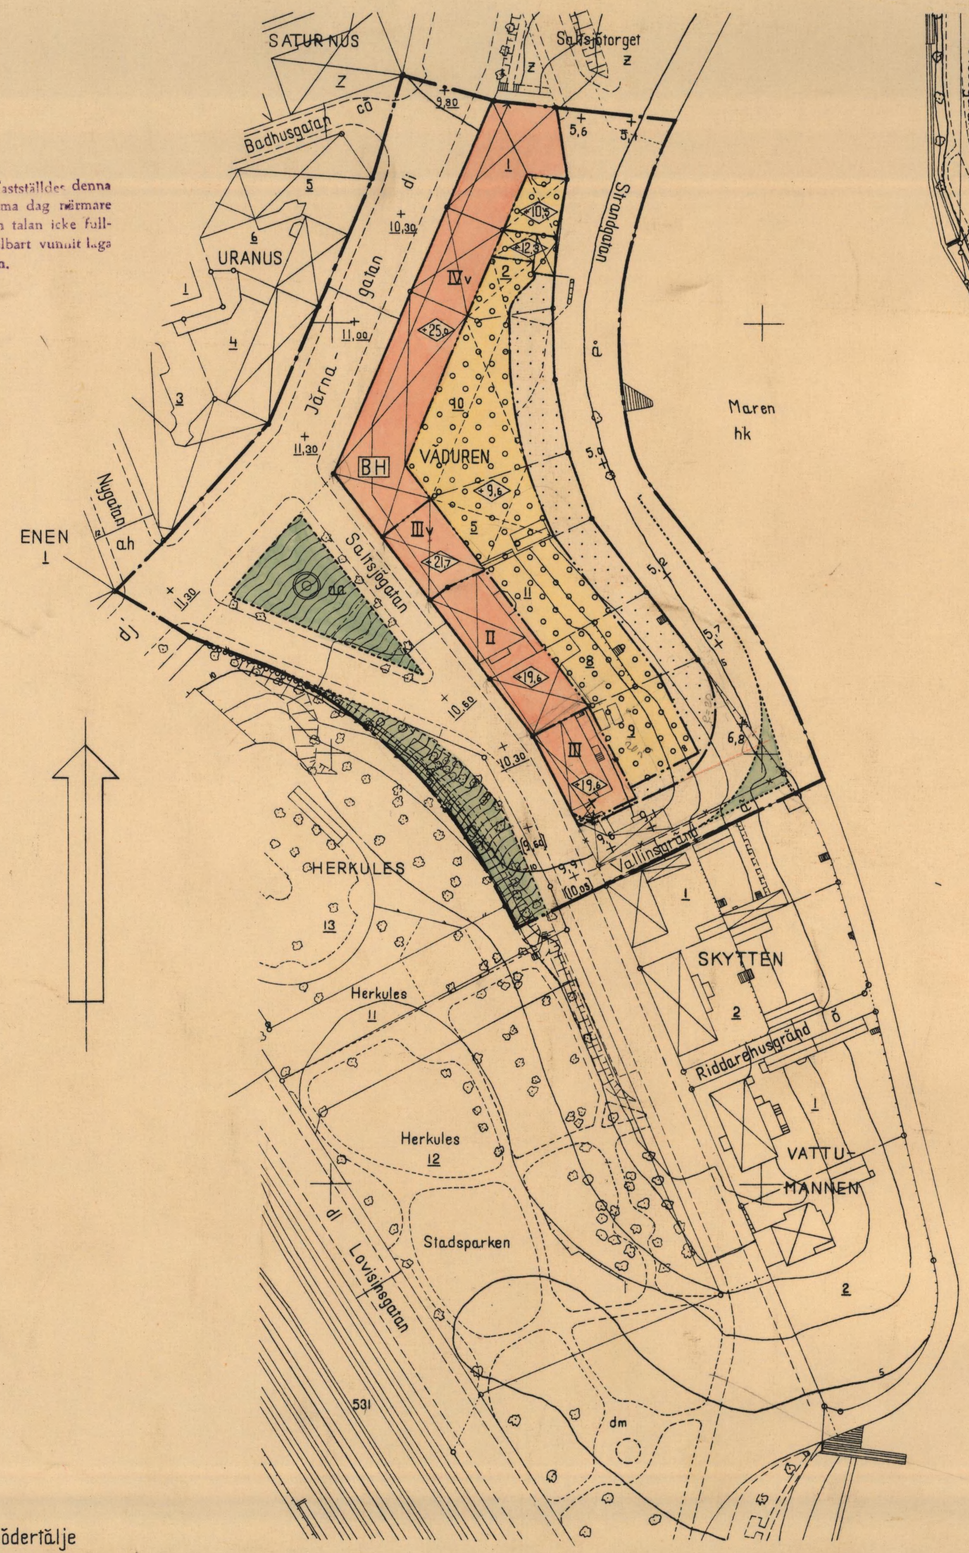

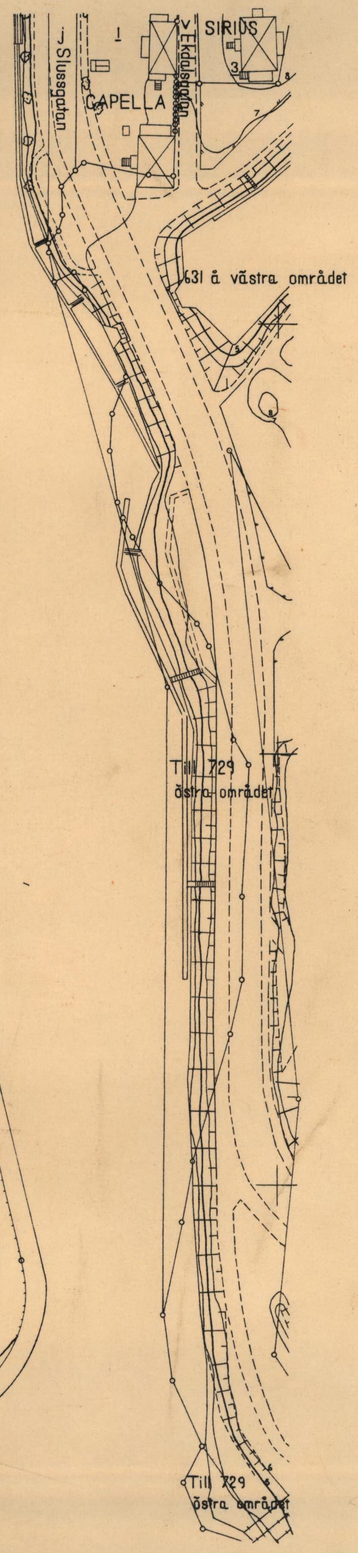

Grundkartan upprättad i Södertälje den 17. 1. 1963

Nils Hedlund
Stadsingenjör

Antaget av Stadsfullmäktige i Södertälje den 25/3, 1963, §72 betygas ex officio

Nils Dahlström

SKALA 1:1000

211/1963
0181K-P
332 B