
P1992 : 105

BETECKNINGAR PÅ GRUNDKARTAN

- Traktgräns
- Fastighetsgräns
- Gällande områdesgräns
- Gällande områdesgräns sammanfallande med fastighetsgräns
- Gällande områdesgräns sammanfallande med traktgräns
- Gällande områdesgräns från vilken mindre avvikelser i vissa fall får göras
- Gällande bestämmelsegräns
- Lr Gräns för ledningsrätt
- Bostadshus med trapp resp uthus karterat efter takkontur
- Jordkällare
- Staket
- Häck
- Stödmur
- Mur
- Järnvägsspår
- Asfaltskant, vägkant
- Trumma
- Slänt
- Dike
- Barrskog resp lövskog
- Lövträd resp ospec träd
- Åker
- Ängs-, hag- eller betesmark
- Ägoslagsgräns
- E Hsp Elledning i mark, högspänning
- T Teleledning i mark
- V Vattenledning
- A Avloppsledning med nedstigningsbrunn
- Nivåkurvor
- +65.7 Fotogrammetriskt avvägd höjd. Plustecknet anger punktens läge
- +73.4 Fastställd höjd på gata
- \+ Rutnätspunkt
- BORN Traktnamn
- 1:2 s:1 Fastighetsbeteckningar

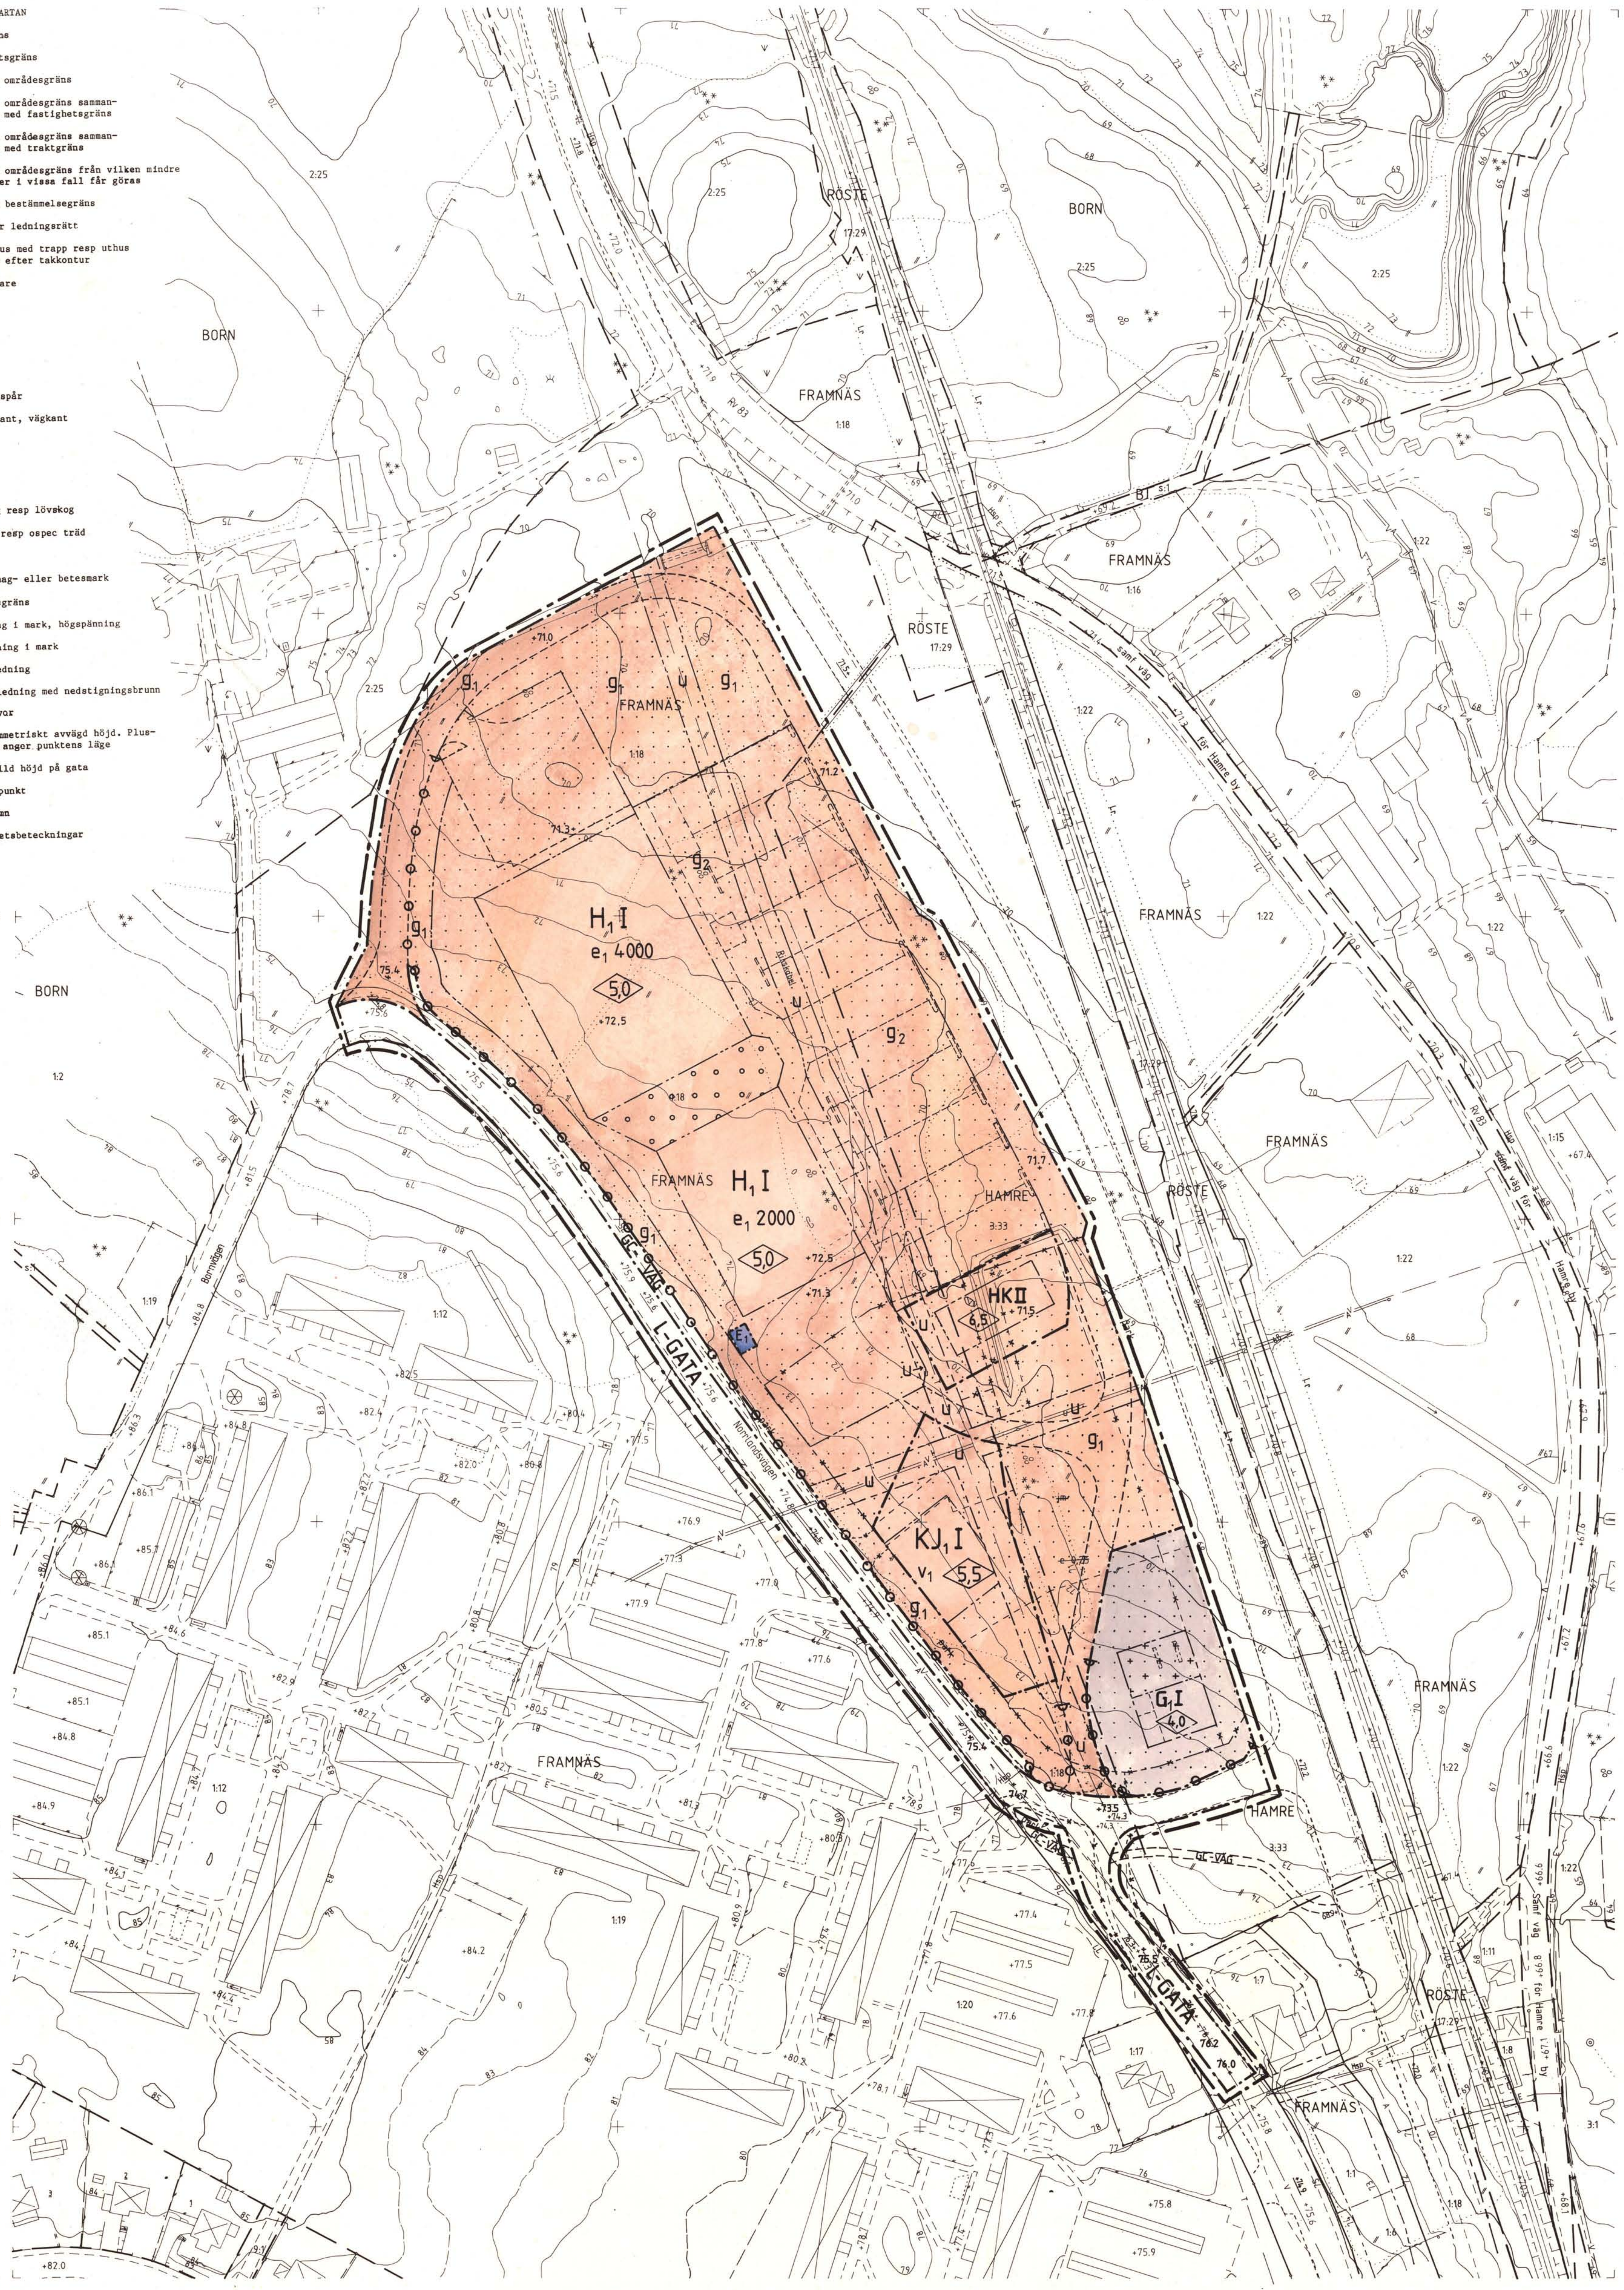

×× BOLLNÄS KOMMUN Mätningsavdelningen ××

PLANKARTA MED BESTÄMMELSER

DETALJPLAN FÖR

FRAMNÄS

BOLLNÄS, BOLLNÄS KOMMUN GÄVLEBORGS LÄN

UPPRÄTTAD 1991-12-06
REVIDERAD 1992-02-24

K-KONSULT MELLERSTA AB
BOLLNÄS

Tomas Brolin
TOMAS BROLIN
PLANARKITEKT

PLANBESTÄMMELSER.

Följande gäller inom områden med nedanstående beteckningar. Endast angiven användning är tillåten.

GRÄNSBETECKNINGAR

- Gräns för planområde (3 meter utanför)
- Användningsgräns
- Egenskapsgräns
- Utgående gränser

MARKANVÄNDNING

Allmänna platser

L-GATA	Gata som ingår i lokalnätet
GC-VÄG	Gång- och cykelväg

Kvartersmark

E_1	Transformatorstation
G_1	Bensinstation med tillhörande motorfordonservice
H_1	Handel
HK	Värdshus och kontor
KJ_1	Kontor och småindustri/hantverk av ej störande karaktär

Utformning av allmänna platser

+0.0 Föreskriven höjd över nollplanet

UTNYTTJANDEGRAD

$e_1$000 Största bruttoarea i m^2

BEGRÄNSNING AV MARKENS BEBYGGANDE

	Marken får inte bebyggas
	Mark som får överbyggas och utnyttjas för handel, efter BNs medgivande
	Marken får endast överbyggas med skärmtak
g_1	Marken skall vara tillgänglig för gemensam gata, friyta och GC-vägar, se beskrivning
g_2	Marken skall vara tillgänglig för gemensam parkering för H-området samt värdshus/kontor
u	Marken skall vara tillgänglig för underjordjordiska ledningar

MARKENS ANORDNANDE

Utfart

Utfart får inte anordnas, gäller ej gång- och cykeltrafik ansluten till GC-väg parallell med Norrlandsvägen

Mark

+0.0 Föreskriven höjd över nollplanet

PLACERING, UTFORMNING, UTFÖRANDE

Utformning

I, II	Högsta antalet våningar
v_1	Suterrängvåning får anordnas
0.0	Högsta byggnadshöjd i meter

ADMINISTRATIVA BESTÄMMELSER

Genomförandetid

Genomförandetiden är 10 år från det att planen vinner laga kraft

ILLUSTRATIONER (exempel på utformning)

Illustrationslinje

Grundkartan upprättad genom kompl av primärkartan 1991-05.

Ola Gustafsson
t.f. Mark- och expl.chef

Ingrid Johansson
Karttekniker

Fastighetsredovisningen aktuell 1991-05-29 rev. 1991-12-13

Koordinatsystem: 2,5 GON W 1938
Höjdsystem: RH 00
Mätklass: II

PLANHANDLINGAR

- ☒ Plankarta med bestämmelser
- ☒ Planbeskrivning
- ☒ Genomförandebeskrivning
- ☒ Fastighetsförteckning
- ☒ Samrådsredogörelse

HANDLÄGGNING

SAMRÅD	1991-10-07 — 1991-11-10
UTSTÄLLNING	1991-12-19 — 1992-01-24
REVIDERING	1992-02-24
ANTAGANDE	Kf 1992-05-18, §75
LAGA KRAFT	1992-06-17

BET	ANT	ÄNDRINGEN AVSER	SIGN	DATUM
		REV EFTER UTSTÄLLNING	BM	1992 02 24

K-KONSULT MELLERSTA AB
BOLLNÄS
ARKITEKTUR
Samhällsplanering

DETALJPLAN FÖR
FRAMNÄS, BOLLNÄS
BOLLNÄS KOMMUN, GÄVLEBORGS LÄN

RITAD KONSTRUERAD GRANSKAD	UPPDRAGSNUMMER		SKALA
BM	91009·002·49		1:1000
DATUM	UNDERSKRIFT	KOD TYP POS	RITNINGSNUMMER	ÄNDR BET
1991-12-06	TOMAS BROLIN PLANARKITEKT		01	443

P1992 : 105