


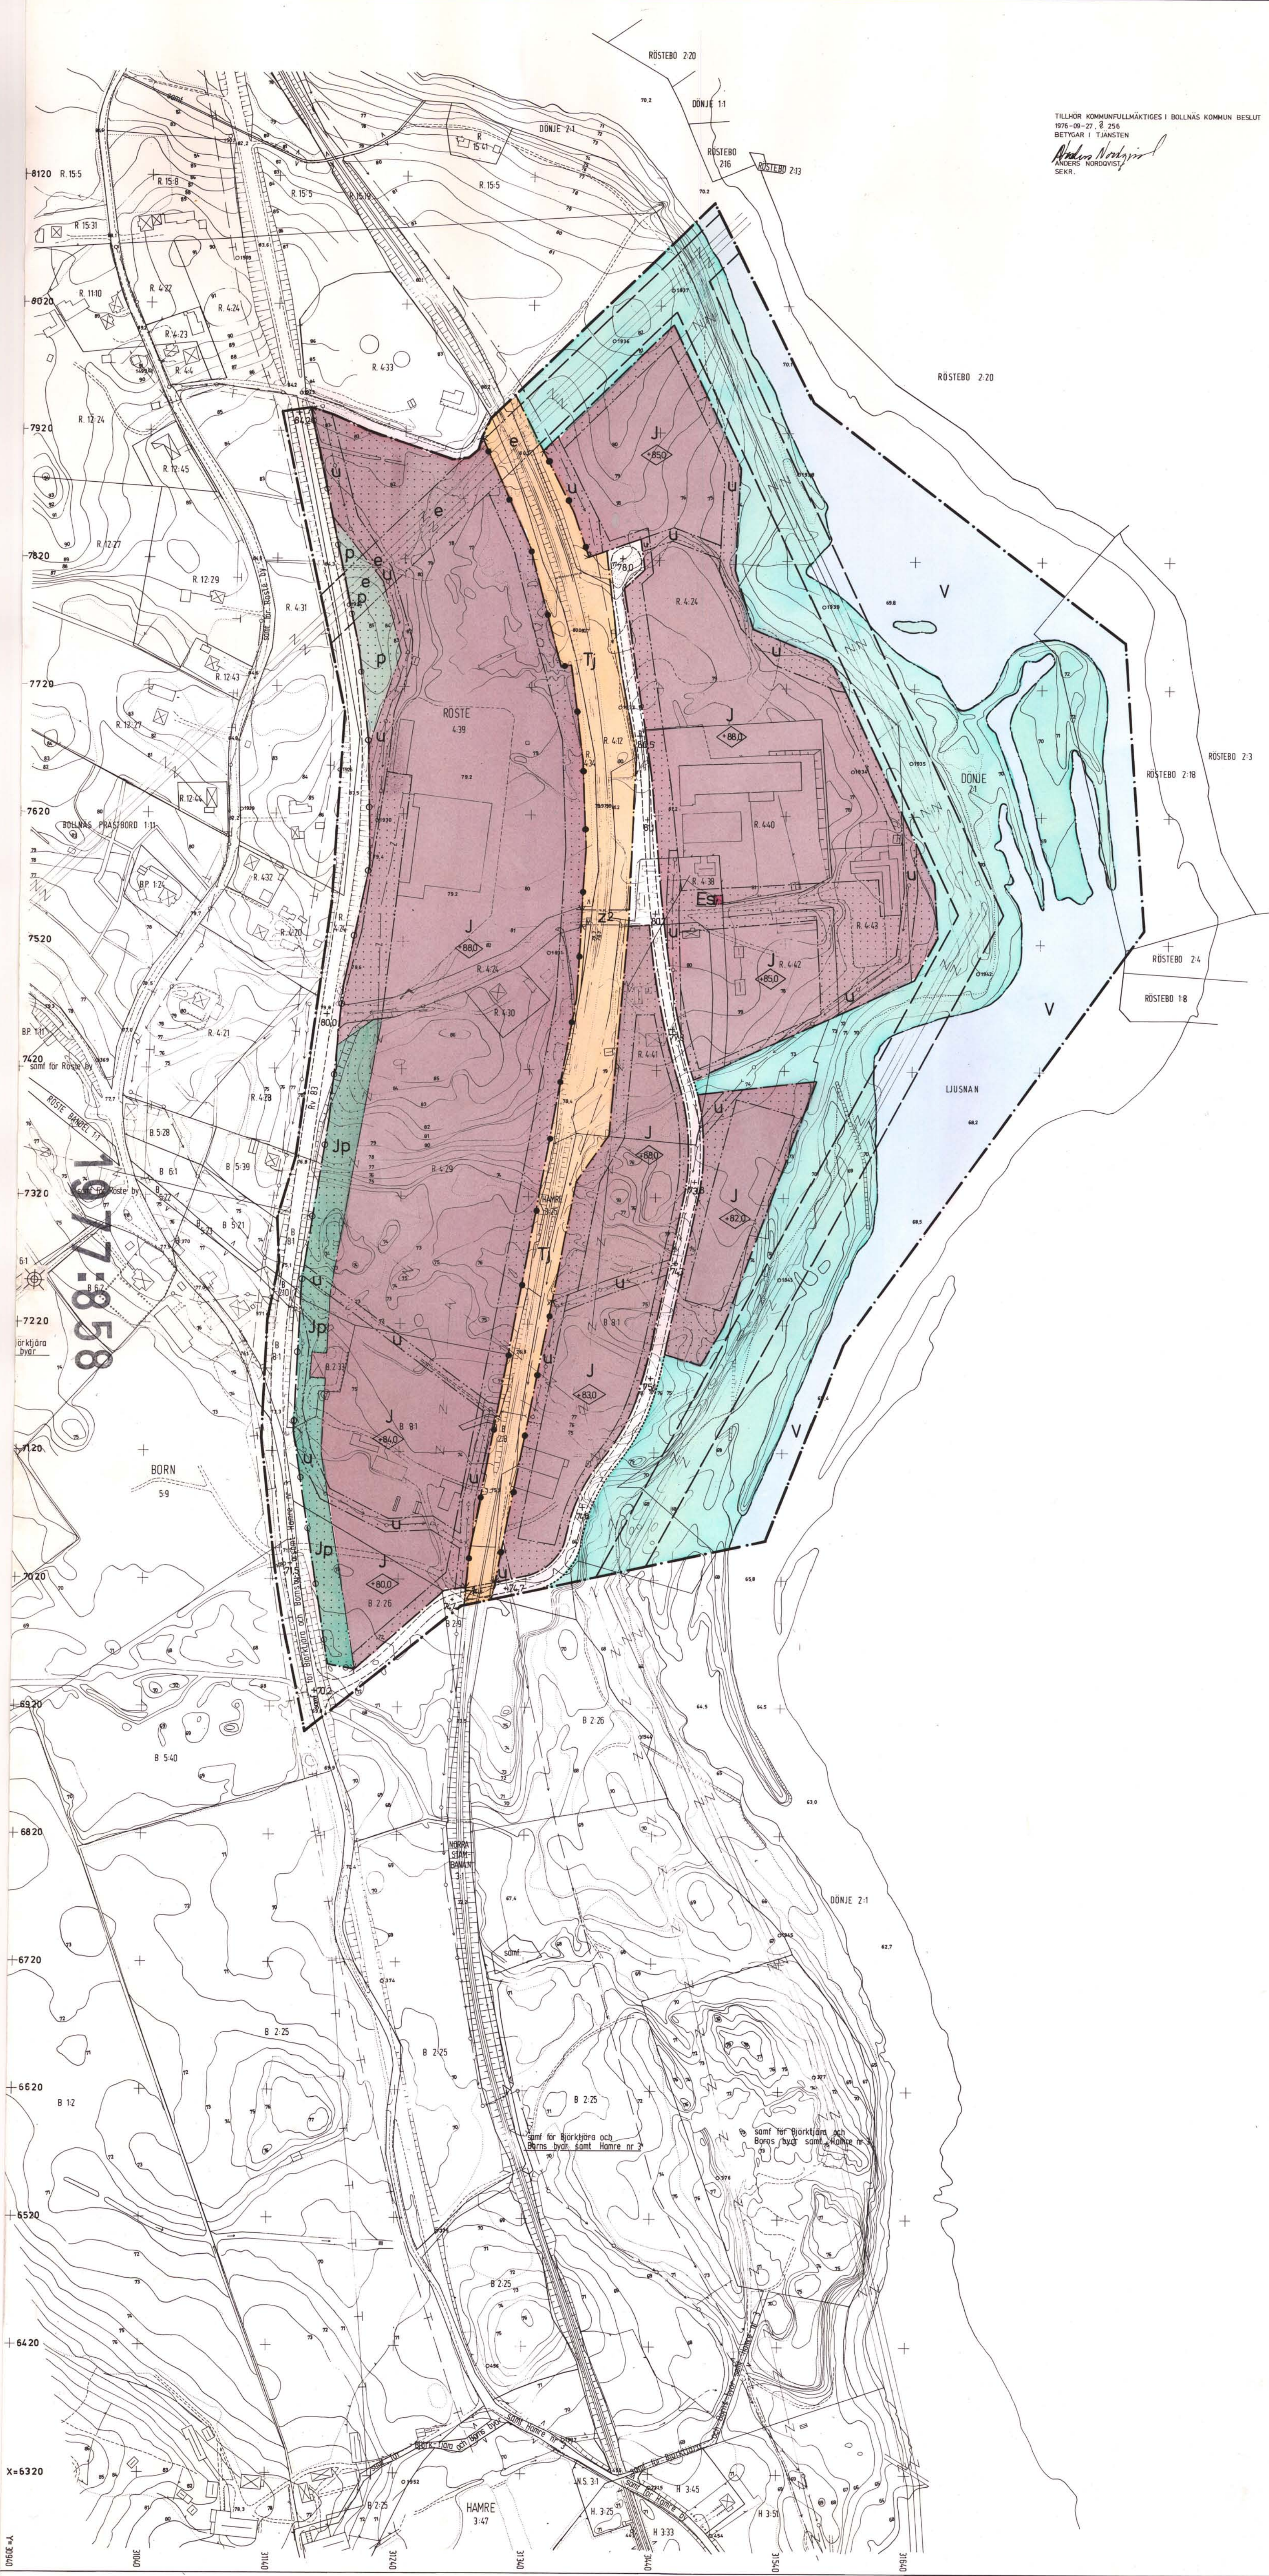


TILLHÖR KOMMUNFULLMÄKTIGES I BOLLNÄS KOMMUN BESLUT
1976-09-27, S. 256
BETYGAR I TJÄNSTEN
Anders Nordqvist
SEKR.

FÖRSLAG TILL STADSPLAN FÖR
NORRBORNS INDUSTRIOMRÅDE
BORN 8:1, RÖSTE 4:39 M FL
I BOLLNÄS SOCKEN OCH KOMMUN,
GÄVLEBORGS LÄN
UPPRÄTTAT I JUNI 1976

Gunnar Hallberg
GUNNAR HALLBERG
STADSARKITEKT

Arne Nedstam
ARNE NEDSTAM
PLANINGENJÖR

SKALA 1:2000
20 0 100 200 M

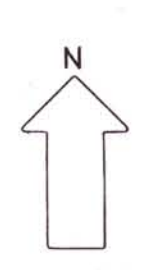

BETECKNINGAR

Grundkarta

- FASTIGHETSGRÄNS, ÄVEN GRÄNS MELLAN SAMFÄLLIGHETER
- BYGGNAD I ALLMÄNHET
- BYGGNAD, KARTERAD EFTER TAKKONTUREN
- TRANSFORMATORBYGGNAD
- STAKET
- ÄGOSLAGSGRÄNS
- HÄCK
- STENMUR
- STÖDMUR
- HÖGSÄDDNINGSLIEDNING, ELKABEL
- HÖGSÄDDNINGSLIEDNING, ELKABEL, UNDER MARKYTAN
- TELEKABEL
- TELEKABEL, UNDER MARKYTAN
- JÄRNVÄGSSPÅR
- TRUMMA UNDER JÄRNVÄGSSPÅREN
- VÄGKANT
- SLANT
- VATTENLEDNING UNDER MARKYTAN
- AVLOPPSLIEDNING UNDER MARKYTAN MED NEDSTIGNINGSBRUNN
- VATTEN OCH AVLOPPSLIEDNINGAR UNDER MARKYTAN I SAMMA RÖRGRAV
- DIKE
- STRANDLINJE
- VATTENLINJE
- AVVÄGD HÖJD
- HÖJDUKURVOR
- POLYGONPUNKT RESP. RUTNÄTSPUNKT
- FASTIGHETSBETECKNING
- ANVISNING ATT SAMMA FASTIGHET ÄR BELÄGEN PÅ ÖMSE SIDOR OM LINJERNA

Stadsplanekarta

A. GRÄNSBETECKNINGAR

- STADSPLANEGRÄNS
- KVARTERS- ELLER ANNAN OMRÅDESGRÄNS
- BESTÄMMELESGRÄNS
- GRÄNSLINJER EJ AVSEDDA ATT FASTSTÄLLAS
- FÖRBUD MOT UTFART, TVÄRSTRECK MED PIL MARKERAR FÖRBUDETS SLUT
- FÖRBUD MOT UTFART MED STÄNGELSKYLDIGHET, TVÄRSTRECK MED PIL MARKERAR FÖRBUDETS SLUT

B. OMRÅDESBETECKNINGAR

Allmän plats

- GATA ELLER TORG
- PARK ELLER PLANTERING

Byggnadskvarter

- OMRÅDE FÖR INDUSTRIÄNDAMÅL

Specialområden

- TRAFIKOMRÅDEN
- OMRÅDE FÖR JÄRNVÄGSÄNDAMÅL

Säkerhetsområden

- TRANSFORMATORSTATION

Vattenområde

- VATTENOMRÅDE

C. ÖVRIGA BETECKNINGAR

- MARK SOM IKKE FÅR BEBYGGAS
- MARK SOM SKALL ANORDNAS SOM PLANTERAT SKYDDSMRÅDE OCH SOM IKKE FÅR BEBYGGAS
- MARK SOM IKKE FÅR BEBYGGAS ELLER ANVÄNDAS SOM UPPLAG ELLER PARKERING
- MARK TILLGÄNGLIG FÖR UNDERJORDISKA LEDNINGAR
- MARK TILLGÄNGLIG FÖR ALLMÄN GATUTRAFIK
- MARK TILLGÄNGLIG FÖR GATUTRAFIK
- SKYDDSZON FÖR ELEKTRISKA HÖGSÄDDNINGSLIEDNINGAR
- GATUHÖJD
- BYGGNADSHÖJD RÄKNAD FRÅN GRUNDKARTANS NOLLPLAN

Genom beslut 1977-02-18, som vunnit laga kraft, har länsstyrelsen i Gävleborgs län fastställt på denna karta angiven stadsplan.
Lars-Ake Forsström

FÖR GRUNDKARTAN "GÄLLER"
UPPRÄTTAD PÅ FOTOGRAFMETRISKT UNDERLAG I MAJ 1976
KOORDINATSYSTEM: 25 GÖN W 1936
NOLLPLAN: I RIKETS HÖJDSYSTEM 1900
STANDARDLASS: I
FASTIGHETSREDOVISNINGEN HÄNFÖR SIG TILL 1976-06-23.

BETYGAR I TJÄNSTEN:
Bengt Grenholm
BENGT GRENHOLM
EXPLOATERINGSCHEF

Kopierat likhet med originalen betygas
Gunnar Hallberg
Gunnar Hallberg
STADSARKITEKT

1977:858