

BETECKNINGAR

GRÄNSER

- Linje belägen 3 meter utanför det område förslaget avser
- gällande områdesgräns
- avsedd att utgå
- föreslagen områdes- resp. bestämmelsegräns
- särskild gräns, utfartsförbud
- illustrationslinjer, ej avsedda att fastställas

ALLMÄN PLATS

- gatumark
- parkmark

BYGGNADSKVARTER

- A område för allmänt ändamål
- BF bostadsändamål, fristående hus
- BH bostads- och handelsändamål
- Es transformatorstation
- Kb kyrka och bostadsändamål

ÖVRIGA BETECKNINGAR

- mark som inte får bebyggas
- +000 gatuhöjd
- I, II antal våningar
- u mark tillgänglig för underjordiska ledningar
- el högspänningsledning, skyddszon

GRUNDKARTA UPPRÄTTAD DEN 14 SEPTEMBER 1970

PER-ERIK ALM
T.F. STADSINGENJÖR

HÖJDKURVOR FRAMSTÄLLDA FOTOGRAMMETRISKT
LÅGET AV BYGGNADER AVSER TAKUTSPRÅNG

A = Almarestaket
Dsp = Dubbelspåret
K = Kolartorp
N = Nyboda
S = Stäket
Sb = Stäketborg
Te = Tegelhagen

KONNEKTIONSLINJE

Järfälla 1884 (24.)

FÖRSLAG TILL STADSPLAN FÖR STÄKET, SÖDRA DELEN I JÄRFÄLLA KOMMUN, STOCKHOLMS LÄN STADSARKITEKTKONTORET JAKOBSBERG DEN 14 SEPTEMBER 1970

REVIDERAD DEN 30 NOVEMBER 1970

BIRGIT LUNDEBERG
T.F. STADSARKITEKT

ROLF RENVALL
BYRÅINGENJÖR

Antagen av Järfälla kommunfullmäktige
den 24 maj 1971 § 112
i tjänsten
Nils Bråthén

Tillhör Kungl. Maj:ts beslut
den 25 maj 1973
Civildepartementet
Rolf Lindmark

Gräns för områden som undantagits från fastställelse
enligt länsstyrelsens beslut den 15 februari 1972
Kungl. Maj:ts har i sitt beslut den 25 maj 1973
fastställt planförslaget även i rad avser de
av länsstyrelsen från fastställelse undantagna
områdena.
Rolf Lindmark


SKALA 1:1000

10 0 10 20 30 40 50 60 70 80 90 100M

Vidimeras i tjänsten
E. Berg

Ar 1972, den 1972
Bestämdes denna ändring av stadsplan/byggnadsplan
på sätt länsstyrelsens beslut samma dag närmare
utvisar. Länsstyrelsen i Stockholms län som ovan.
På tjänstens vägnar
Eva Söderlund

Kopiers likhet med originalet
bestyrkas i tjänsten:
E. Berg.

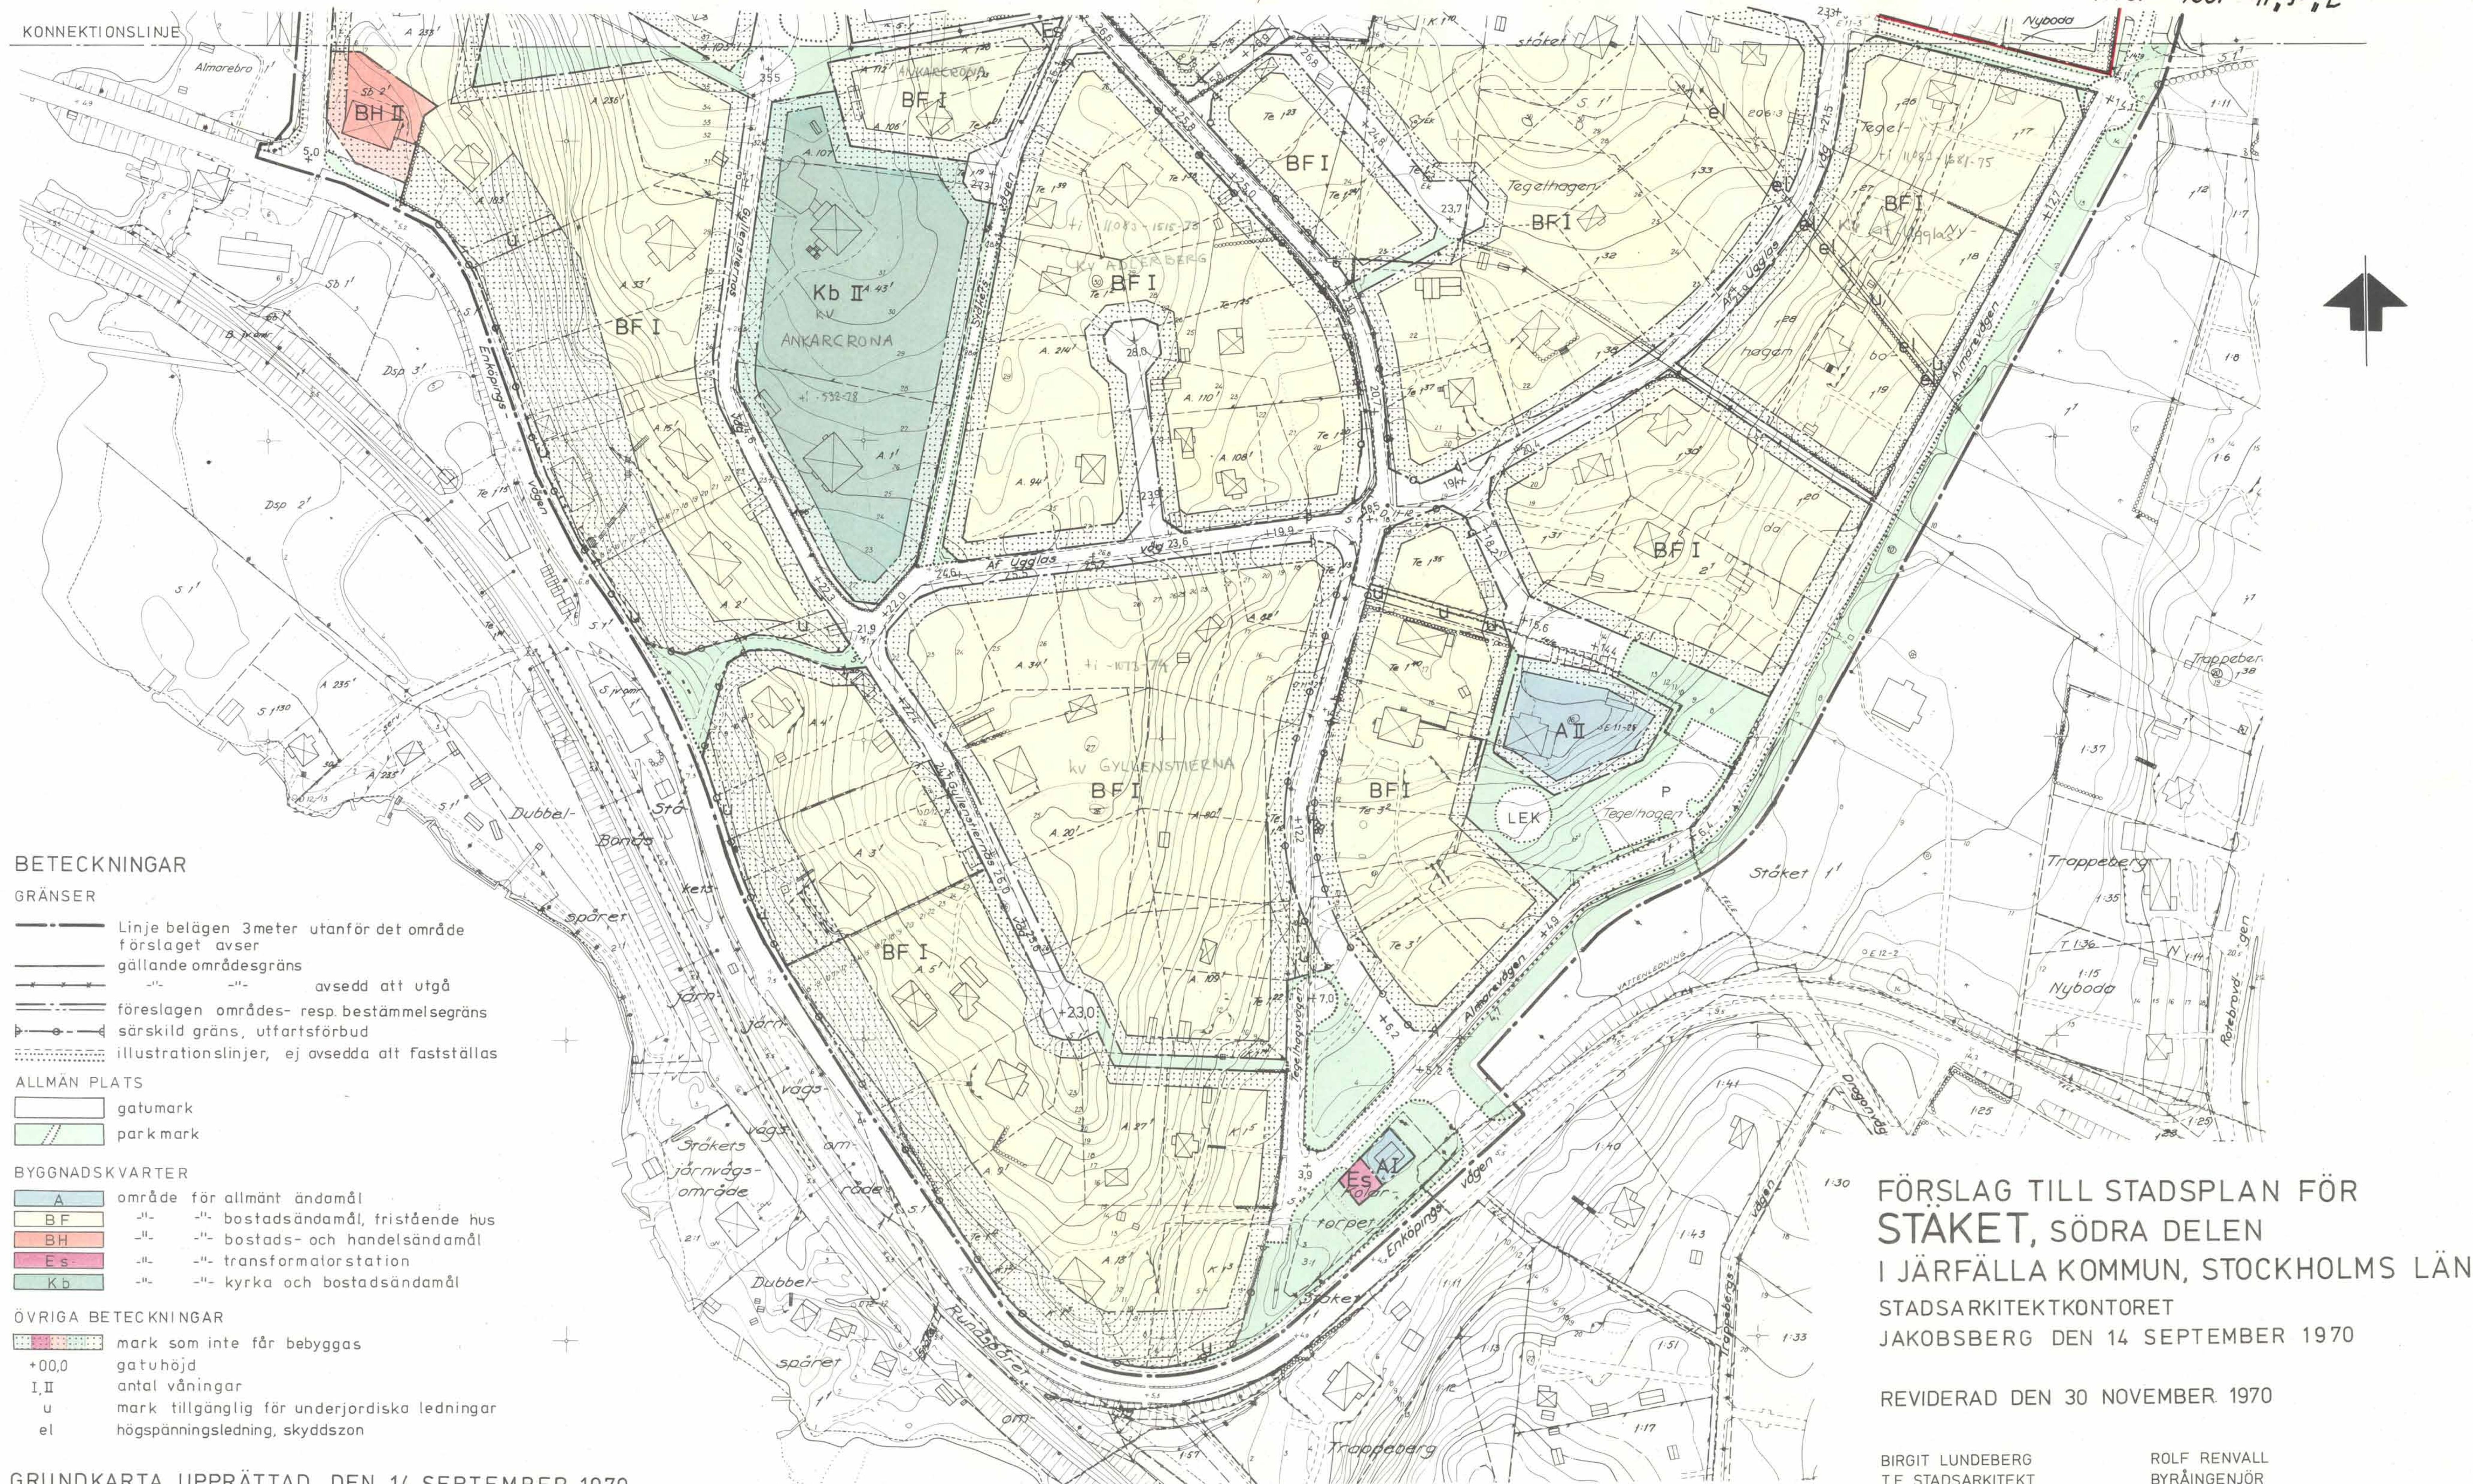

GRUNDKARTA UPPRÄTTAD DEN 14 SEPTEMBER 1970

PER ERIK ALM
T.F. STADSINGENJÖRHÖJDKURVOR FRAMSTÄLLDA FOTOGRAMMETRISKT
LÄGET AV BYGGNADER AVSER TAKUTSPRÅNGA = Almarestaket
Dsp = Dubbelspåret
K = Kolartorp
N = Nyboda
S = Staket
Sb = Stäketsborg
Te = TegelhagenGräns för områden som undantagits från fastställelse
enligt länsstyrelsens beslut den 15 februari 1972Kungl. Maj: n har i sitt beslut den 25 maj 1973
fastställt planförslaget även i vad avser
de av länsstyrelsen från fastställelse
undantagna områdena.
Rolf LundmarkVidimeras i tjänsten
E. BergAntagen av Järfälla kommunfullmäktige
den 24 maj 1971 § 112
i tjänsten
Nils BråthénTillh. Kungl. Maj: s beslut
den 25 maj 1973
Civildepartementet
Rolf LundmarkAr 19, den 25-2
Fastställdes denna ändring av stadsplan/byggnadsplan
på sätt länsstyrelsens beslut samma dag närmare
utvisar. Länsstyrelsen i Stockholms län som ovan.
På tjänstens vägnar
Eva SöderlundKopieras likhet med originalet
bestyrkes i tjänsten:
E. Berg

SKALA 1:1000

10 0 10 20 30 40 50 60 70 80 90 100M

P 13/68 ST