
BOTKYRKA STADSINGENJÖRSKONTOR
Arkivakt nr..767.....

Grundkarta över ett område å
Tullinge 4 1698 m.fl. i TULLINGEBERG,
BOTKYRKA KOMMUN.
Botkyrka stadsingenjörskontor i april 1966

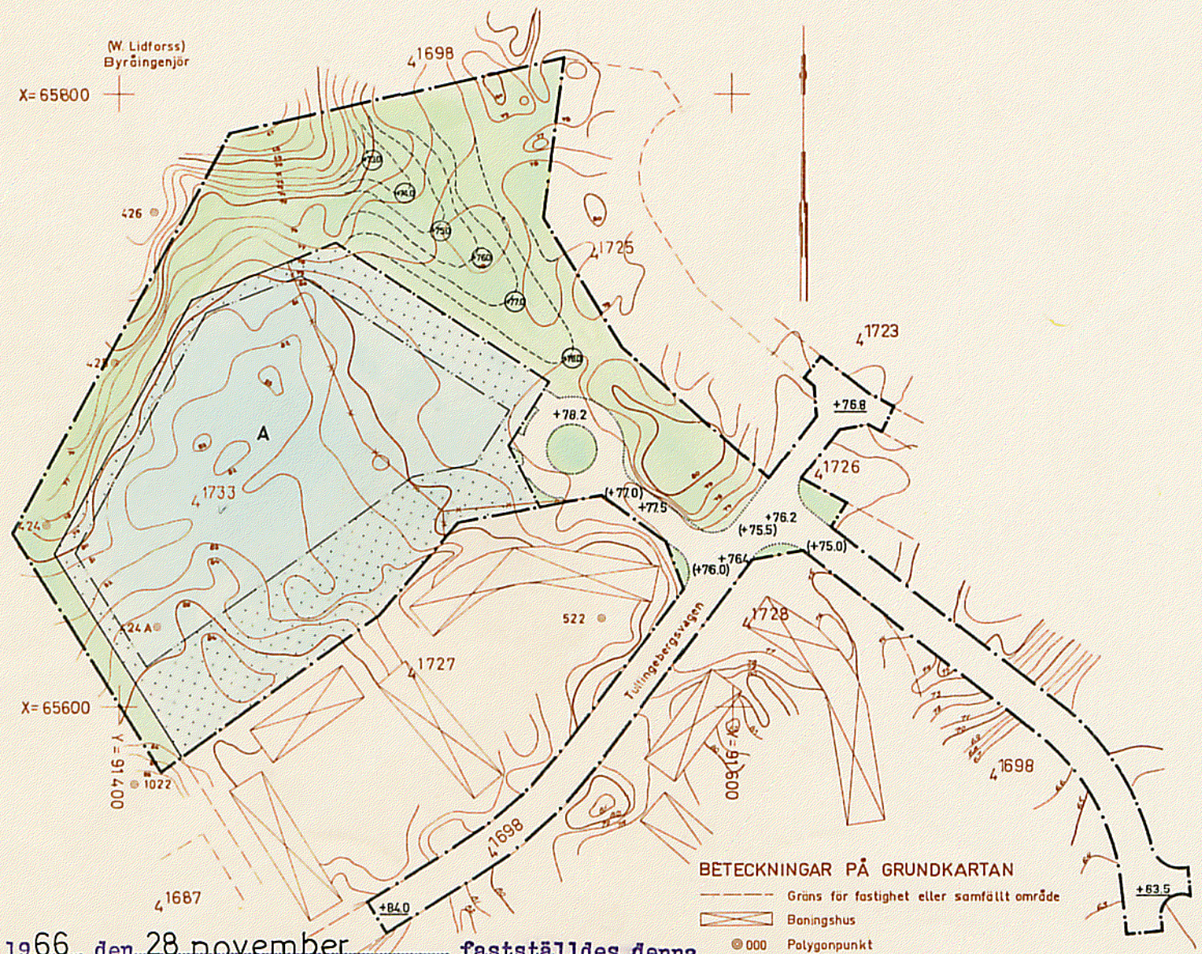

BETECKNINGAR PÅ GRUNDKARTAN

- Gräns för fastighet eller samfällt område
- Boningshus
- 000 Polygonpunkt
- Punkt i rutnät
- 4 1733 Jordregisternummer
- Nivåkurvor

10 0 10 20 30 40 50 100 m
SKALA 1:2000

FÖRSLAG TILL STADSPLAN
ÖVER SKOLOMRÅDE INOM
TULLINGEBERG
BOTKYRKA KOMMUN, STOCKHOLMS LÄN

UPPRÄTTAT 1 AUG. 1965 AV
Börje Wehlin
Börje Wehlin
Arkitekt SAR

REV. JULI 1966

BETECKNINGAR

Gränsbeteckningar

- Stadsplanegräns för det område för vilket fastställelse sökes
- Gällande områdesgräns
- Gällande områdesgräns avsedd att utgå
- Gatu- eller kvartersgräns
- Bestämmelsegräns
- Gränslinje ej avsedd att fastställas

Områdesbeteckningar

Allmän plats
- Gata
- Park eller plantering

Byggnadskvarter
- A Område för allmänt ändamål

Övriga beteckningar
- Mark som icke får bebyggas
- +0.0 Gällande gatuhöjd
- (+0.0) Gällande gatuhöjd avsedd att utgå
- +0.0 Gatuhöjd
- Nivåkurvor för avsedd markprofil
- 000 Markhöjd

Är 1966 den 28 november fastställdes denna stadsplaneändring på sätt länsstyrelsens beslut samma dag närmare utvisar; och må enligt 150 § 3 st. byggnadslagen talan icke fullföljas mot nämnda beslut, varför detsamma omedelbart vunnit laga kraft, betygar, Stockholm å landskansliet som ovan.

På tjänstens vägnar:
Eva Söderlund

Tillhör kommunalfullmäktiges i Botkyrka beslut den 25 november 1965
betygar Ernst Blom
kommunalfullmäktiges ordf.

Tillhör byggnadsnämndens i Botkyrka beslut den 9 augusti 66
betygar Herbert Johansson
byggnadsnämndens ordf.

SVENSKA REPRODUKTIONS AB 1966

47-6