

FÖRSLAG TILL UTVIDGNING OCH ÄNDRING AV
DEL AV STADSPLANEN FÖR
ANDERSTORPS SAMHÄLLE
ÄLGEFORSOMRÅDET
SÖDRA DELEN, STG 462 M FL FASTIGHETER
I GISLAVEDS KOMMUN, JÖNKÖPINGS LÄN.

UPPRÄTTAT I NOVEMBER 1985

Nils-Erik Wetterbratt
NILS-ERIK WETTERBRATT
PLANARKITEKT

BETECKNINGAR
GRUNDKARTA

- FASTIGHETSGRÄNS
- KVARTERS- ELLER ANNAN OMRÅDESGRÄNS SAMMANFALLANDE MED FASTIGHETSGRÄNS
- KVARTERS- ELLER ANNAN OMRÅDESGRÄNS
- BESTÄMMELSGRÄNS
- STAKET RESP. HÄCK
- STENMUR
- SLÄNT
- DIKE
- VATTENDRAG
- ÄGOSLAGSGRÄNS
- BARRSKOG RESP. LÖVSKOG
- ÅKER
- BOSTADSHUS RESP. UTHUS
- INDUSTRI
- RUTNÄTSPUNKT
- HÖJKURVOR
- POLYGONPUNKT
- ELLEDNINGEN FÖR HÖGSPÄNNING OVAN MARK
- AVVÄG GATUHÖJD

STADSPLANEKARTA
A. GRÄNSBETECKNINGAR

- STADSPLANEGRÄNS
- GÄLLANDE OMRÅDESGRÄNS AVSEDD ATT BEHÅLLAS
- GÄLLANDE BESTÄMMELSGRÄNS AVSEDD ATT BEHÅLLAS
- GÄLLANDE OMRÅDESGRÄNS AVSEDD ATT UTGÅ
- GÄLLANDE BESTÄMMELSGRÄNS AVSEDD ATT UTGÅ
- OMRÅDESGRÄNS
- BESTÄMMELSGRÄNS

B. OMRÅDESBETECKNINGAR
ALLMÄN PLATS

- GATA ELLER TORG
- PARK, PLANTERING ELLER NATURMARK

BYGGNADSKVARTER

- Jb SMÅINDUSTRI SAMT I VISSA FALL BOSTÄDER
- Jm SMÅINDUSTRI

SPECIALOMRÅDEN


- V VATTENOMRÅDE

C. ÖVRIGA BETECKNINGAR AVSEDDA ATT FASTSTÄLLAS

- MARK SOM INTE FÅR BEBYGGAS
- MARK FÖR UTHUS OCH DYLIKT
- MARK TILLGÄNGLIG FÖR ALLMÄN GATUTRAFIK
- LEDNINGSOMRÅDE
- GATUHÖJD
- ANTAL VÅNINGAR
- KÄLLARLÖSA HUS
- BYGGNADSHÖJD
- UTFARTSFÖRBUD

D. ILLUSTRATIONER OCH HÄNVISNINGAR
ILLUSTRATIONSLINJER

ÄLGEFORSOMRÅDET, SÖDRA DELEN
ANDERSTORP

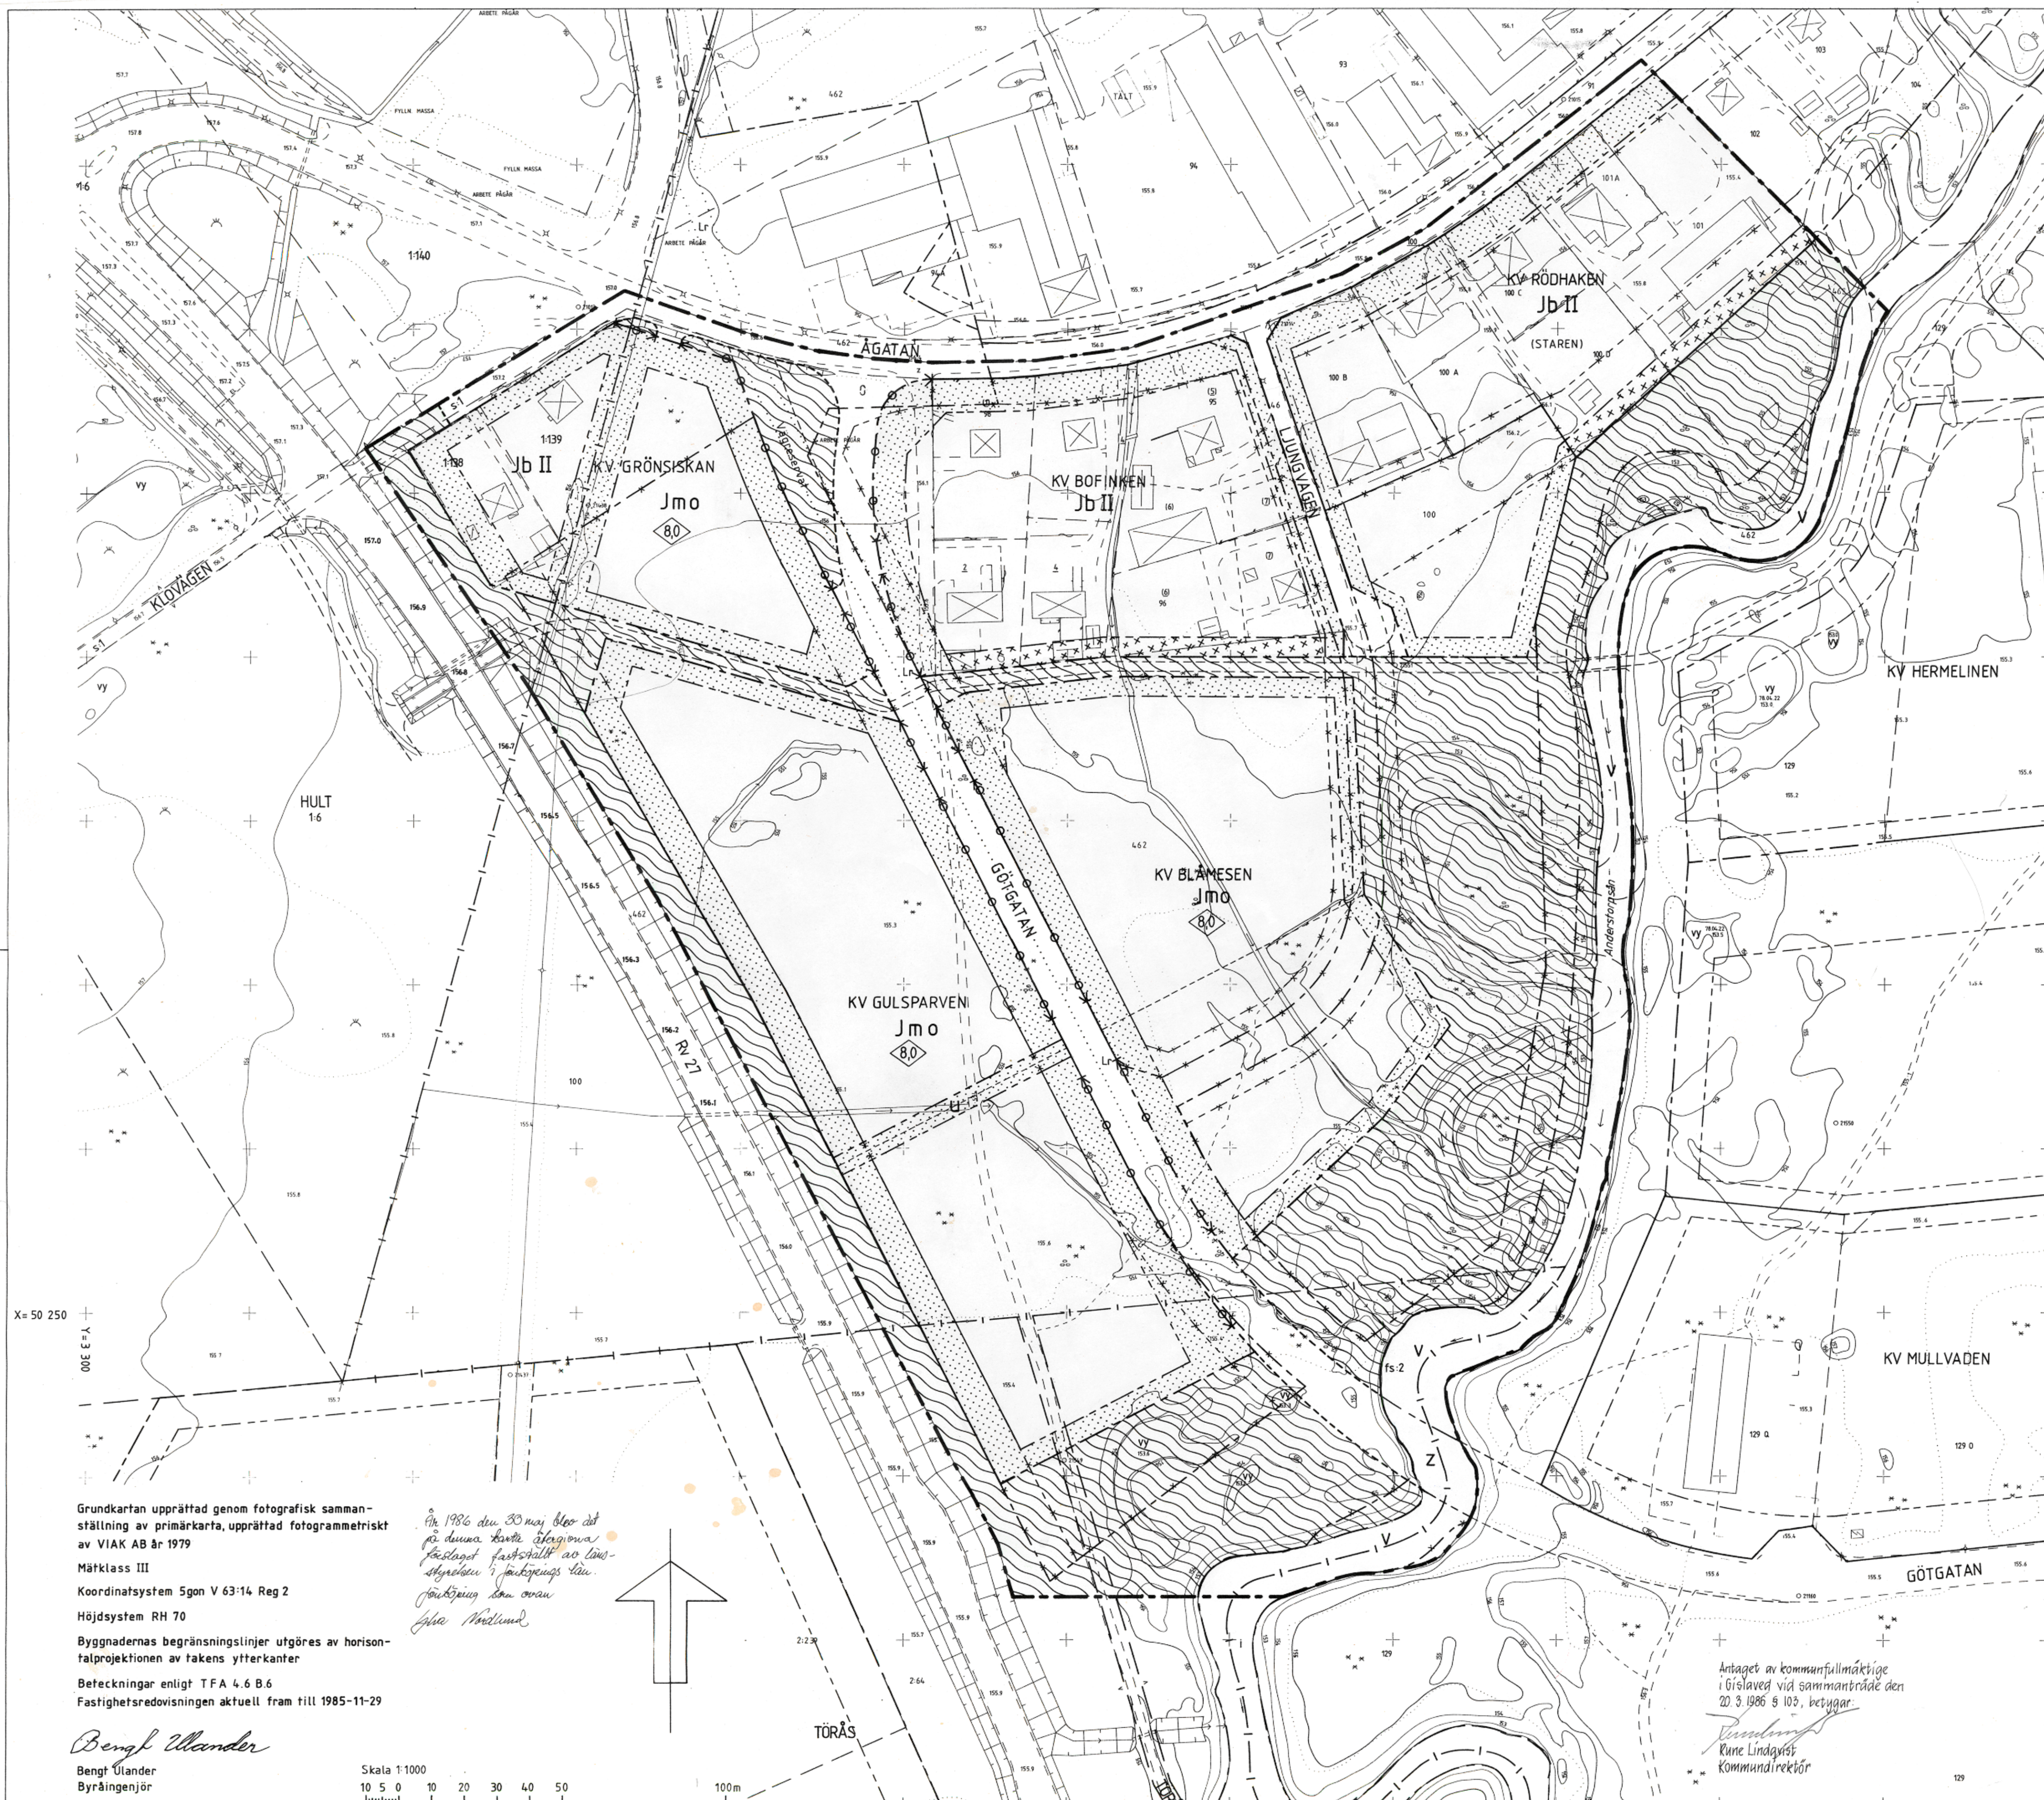

Grundkartan upprättad genom fotografisk sammanställning av primärkarta, upprättad fotogrammetriskt av VIAK AB år 1979
Mätclass III
Koordinatsystem 5gon V 63:14 Reg 2
Höjdsystem RH 70
Byggnadernas begränsningslinjer utgöres av horisontalprojektionerna av takens ytterkanter
Beteckningar enligt TFA 4.6 B.6
Fastighetsredovisningen aktuell fram till 1985-11-29

Bengt Ulander
Bengt Ulander
Byråingenjör

Skala 1:1000
10 5 0 10 20 30 40 50
100m

*År 1986 den 30 maj blev det på denna karta följande fastslagna fastigheter i Älgforsområdet i Jönköpings län.
Jönköpings län
Jönköpings kommun*
Rune Lindqvist

Antaget av kommunfullmäktige i Gislaved vid sammanträde den 20.3.1986 s. 102, betygat.
Rune Lindqvist
Kommundirektör