



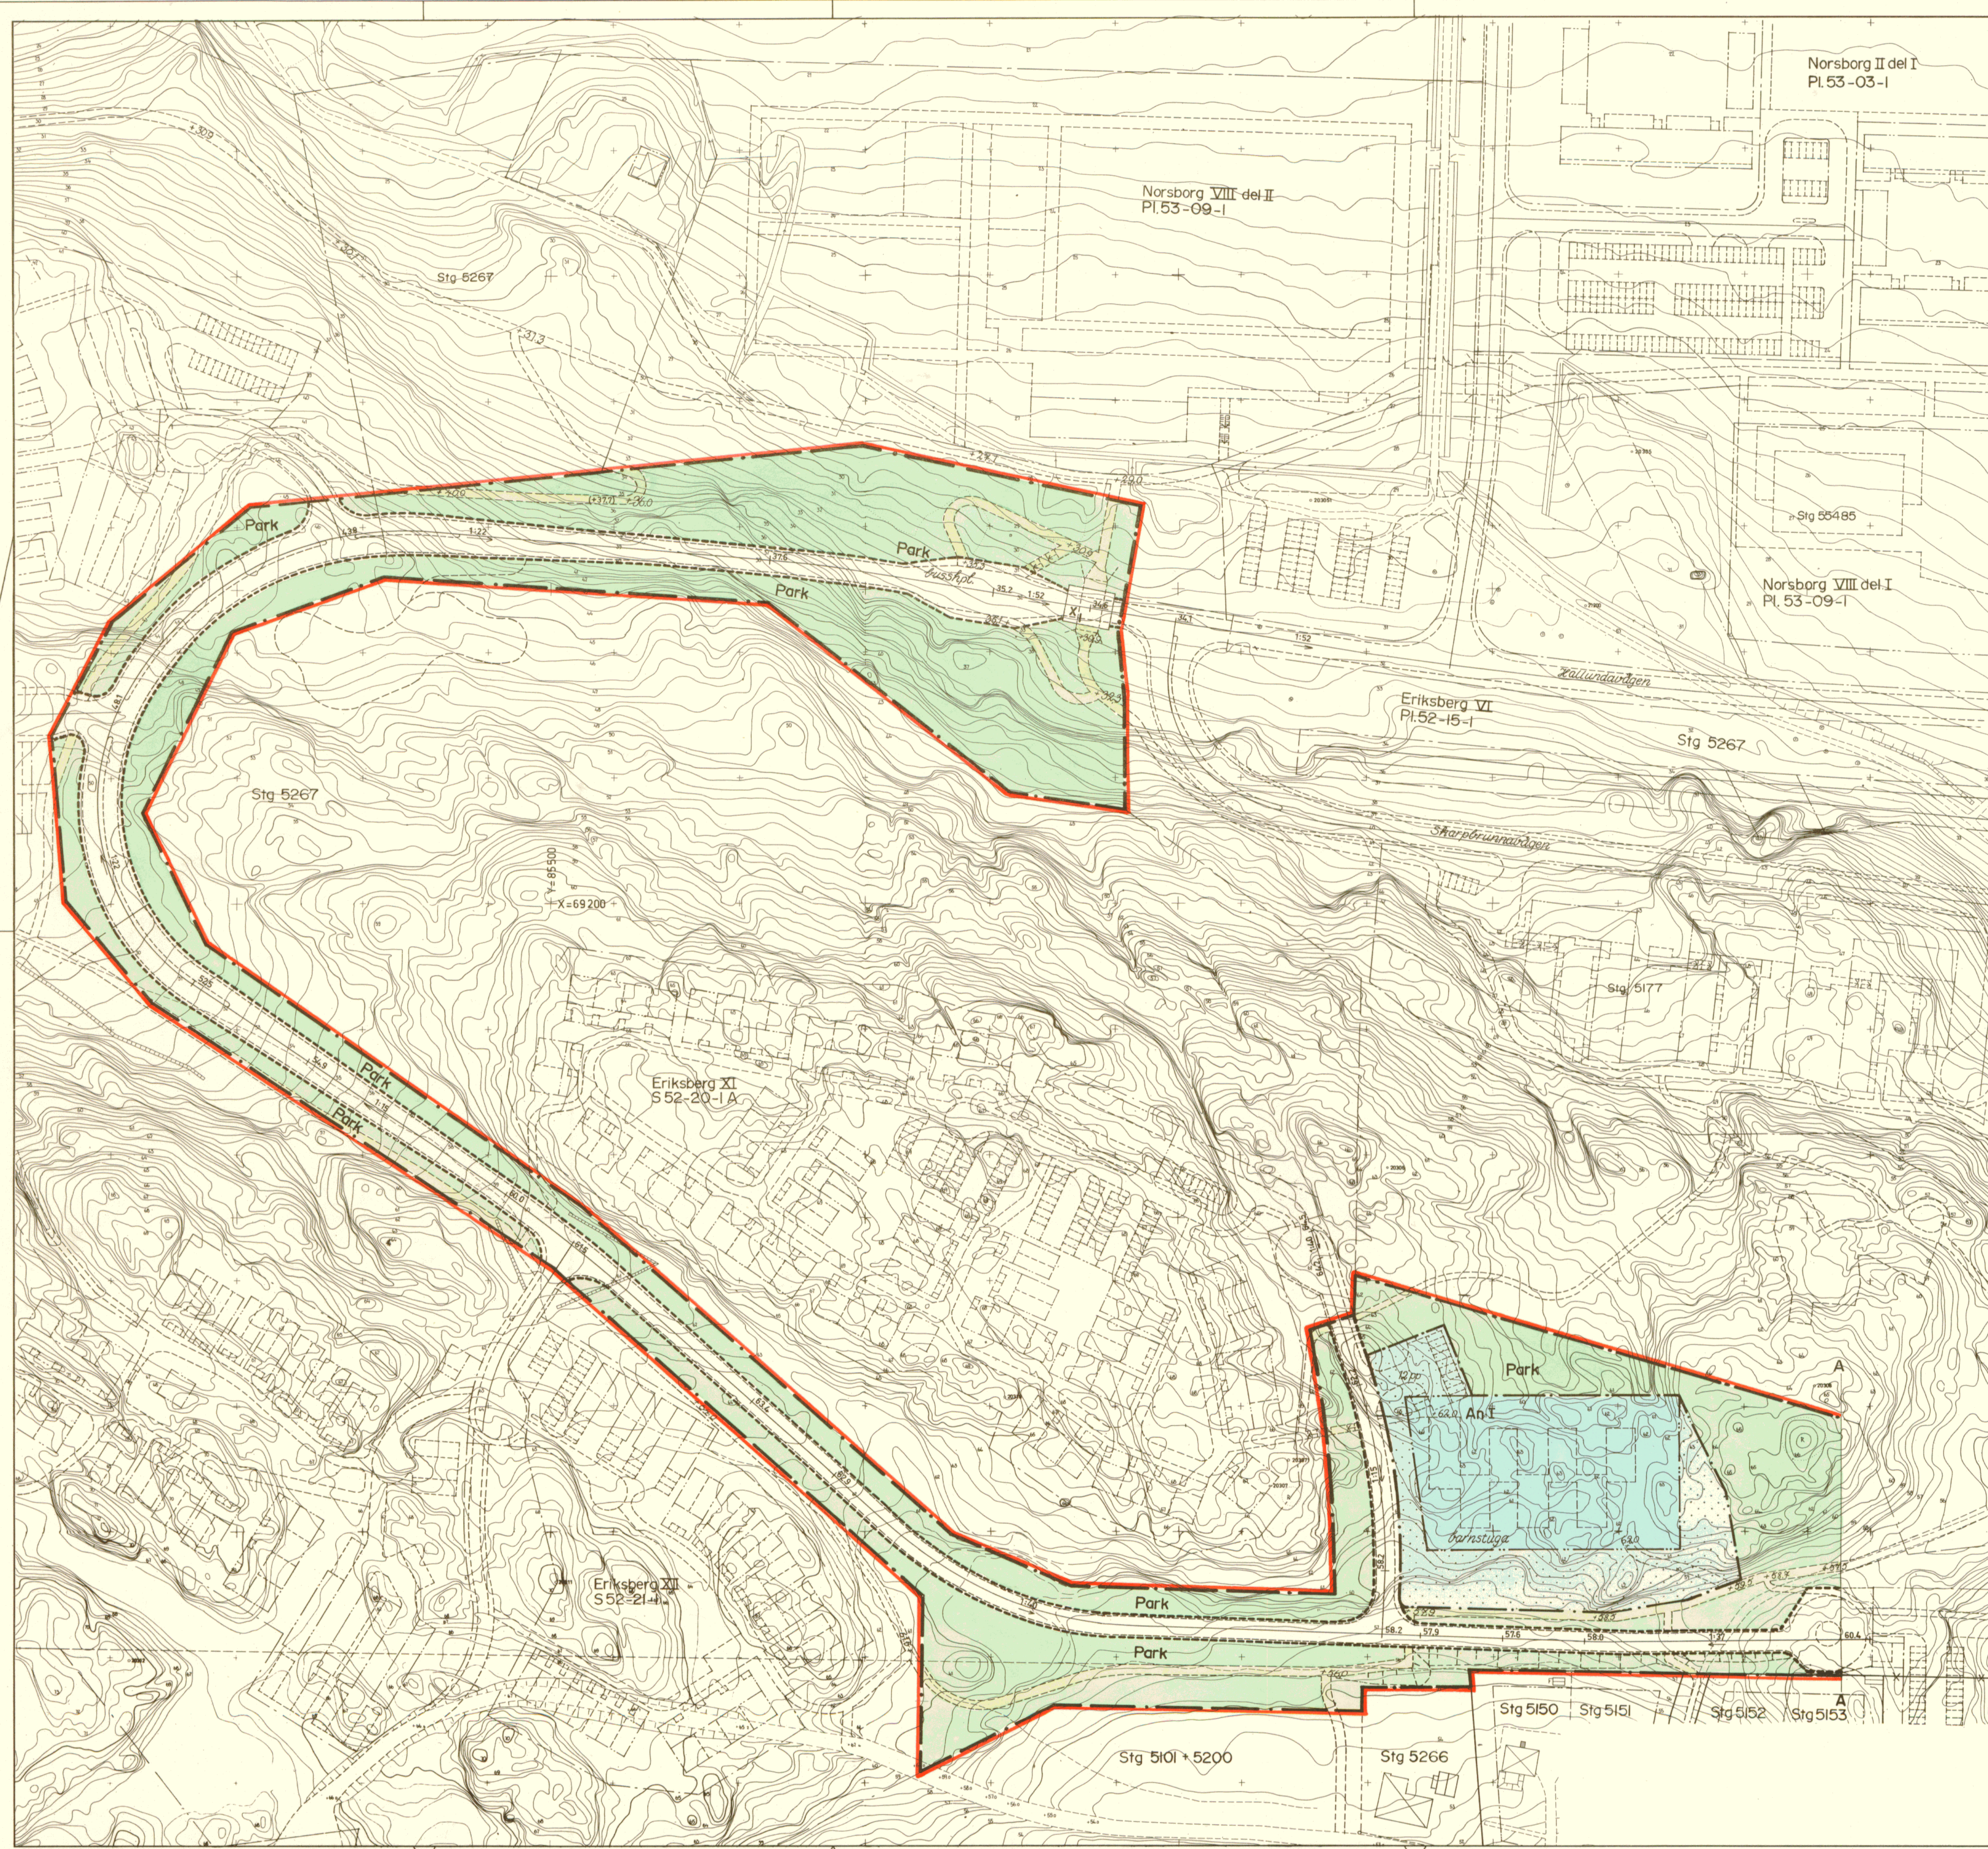

Grundkartan upprättad som utdrag ur Botkyrka kommuns primärkartverk
Tumba i oktober 1974
Carl-Johan Roos
Stadsingenjör

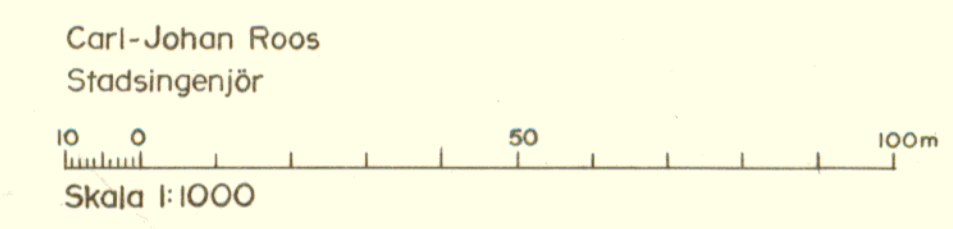


- Gränser
- stadsplanegräns
 - gällande områdes- och bestämmelsegräns
 - områdesgräns
 - bestämmelsegräns
 - gränslinje, fastställes ej
 - illustrationslinje, fastställes ej
 - utgående gräns

- Områden
- gatumark, allmän plats
 - Park parkmark, allmän plats
 - A allmänt ändamål, byggnadskvarter
 - An barnstuga, byggnadskvarter
 - Es elnästation, specialområde

- Övriga beteckningar
- område som ej får bebyggas
 - X gångtrafikområde
 - +00.0 +00.0 höjd på gatumark, gällande resp. föreslagen
 - (+00.0) utgående höjd på gatumark
 - 1:00 gatulutning
 - annan markhöjd avsedd att fastställas
 - högsta byggnadshöjd över kommunens nollplan
 - väningsantal
 - I illustrationslinje
 - +00.0 illustrerad markhöjd
 - 60+00.0 illustrerad bjälklagshöjd
 - A A konnektionslinje

Tillhör kommunfullmäktiges i Botkyrka
beslut den 20.03.1975
betygar Åke Blomqvist
kommunfullmäktiges sekr.

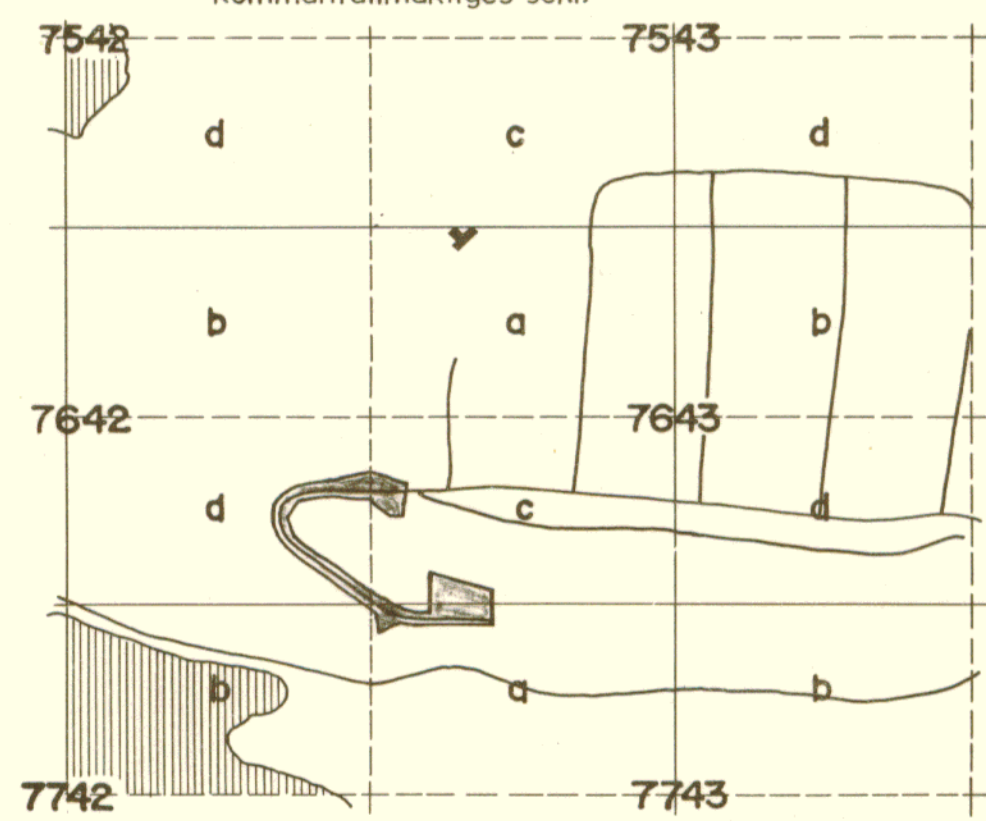


Stadsplan för del av Eriksberg
Eriksberg XX
inom Botkyrka kommun
i Stockholms län

Upprättad den 8 november 1974
AB Svenska Bostäder
Arkitektsektionen
Gunnar Andersson
Arkitekt SAR

Detta planförslag har den 9 mars 1978
fastställts av regeringen.
I tjänsten:
Håkan Envall

Godkänd av BN den 1975.01.28
Antagen av KF den 1975.03.20
Fastställd av Reg. den 1978.03.09

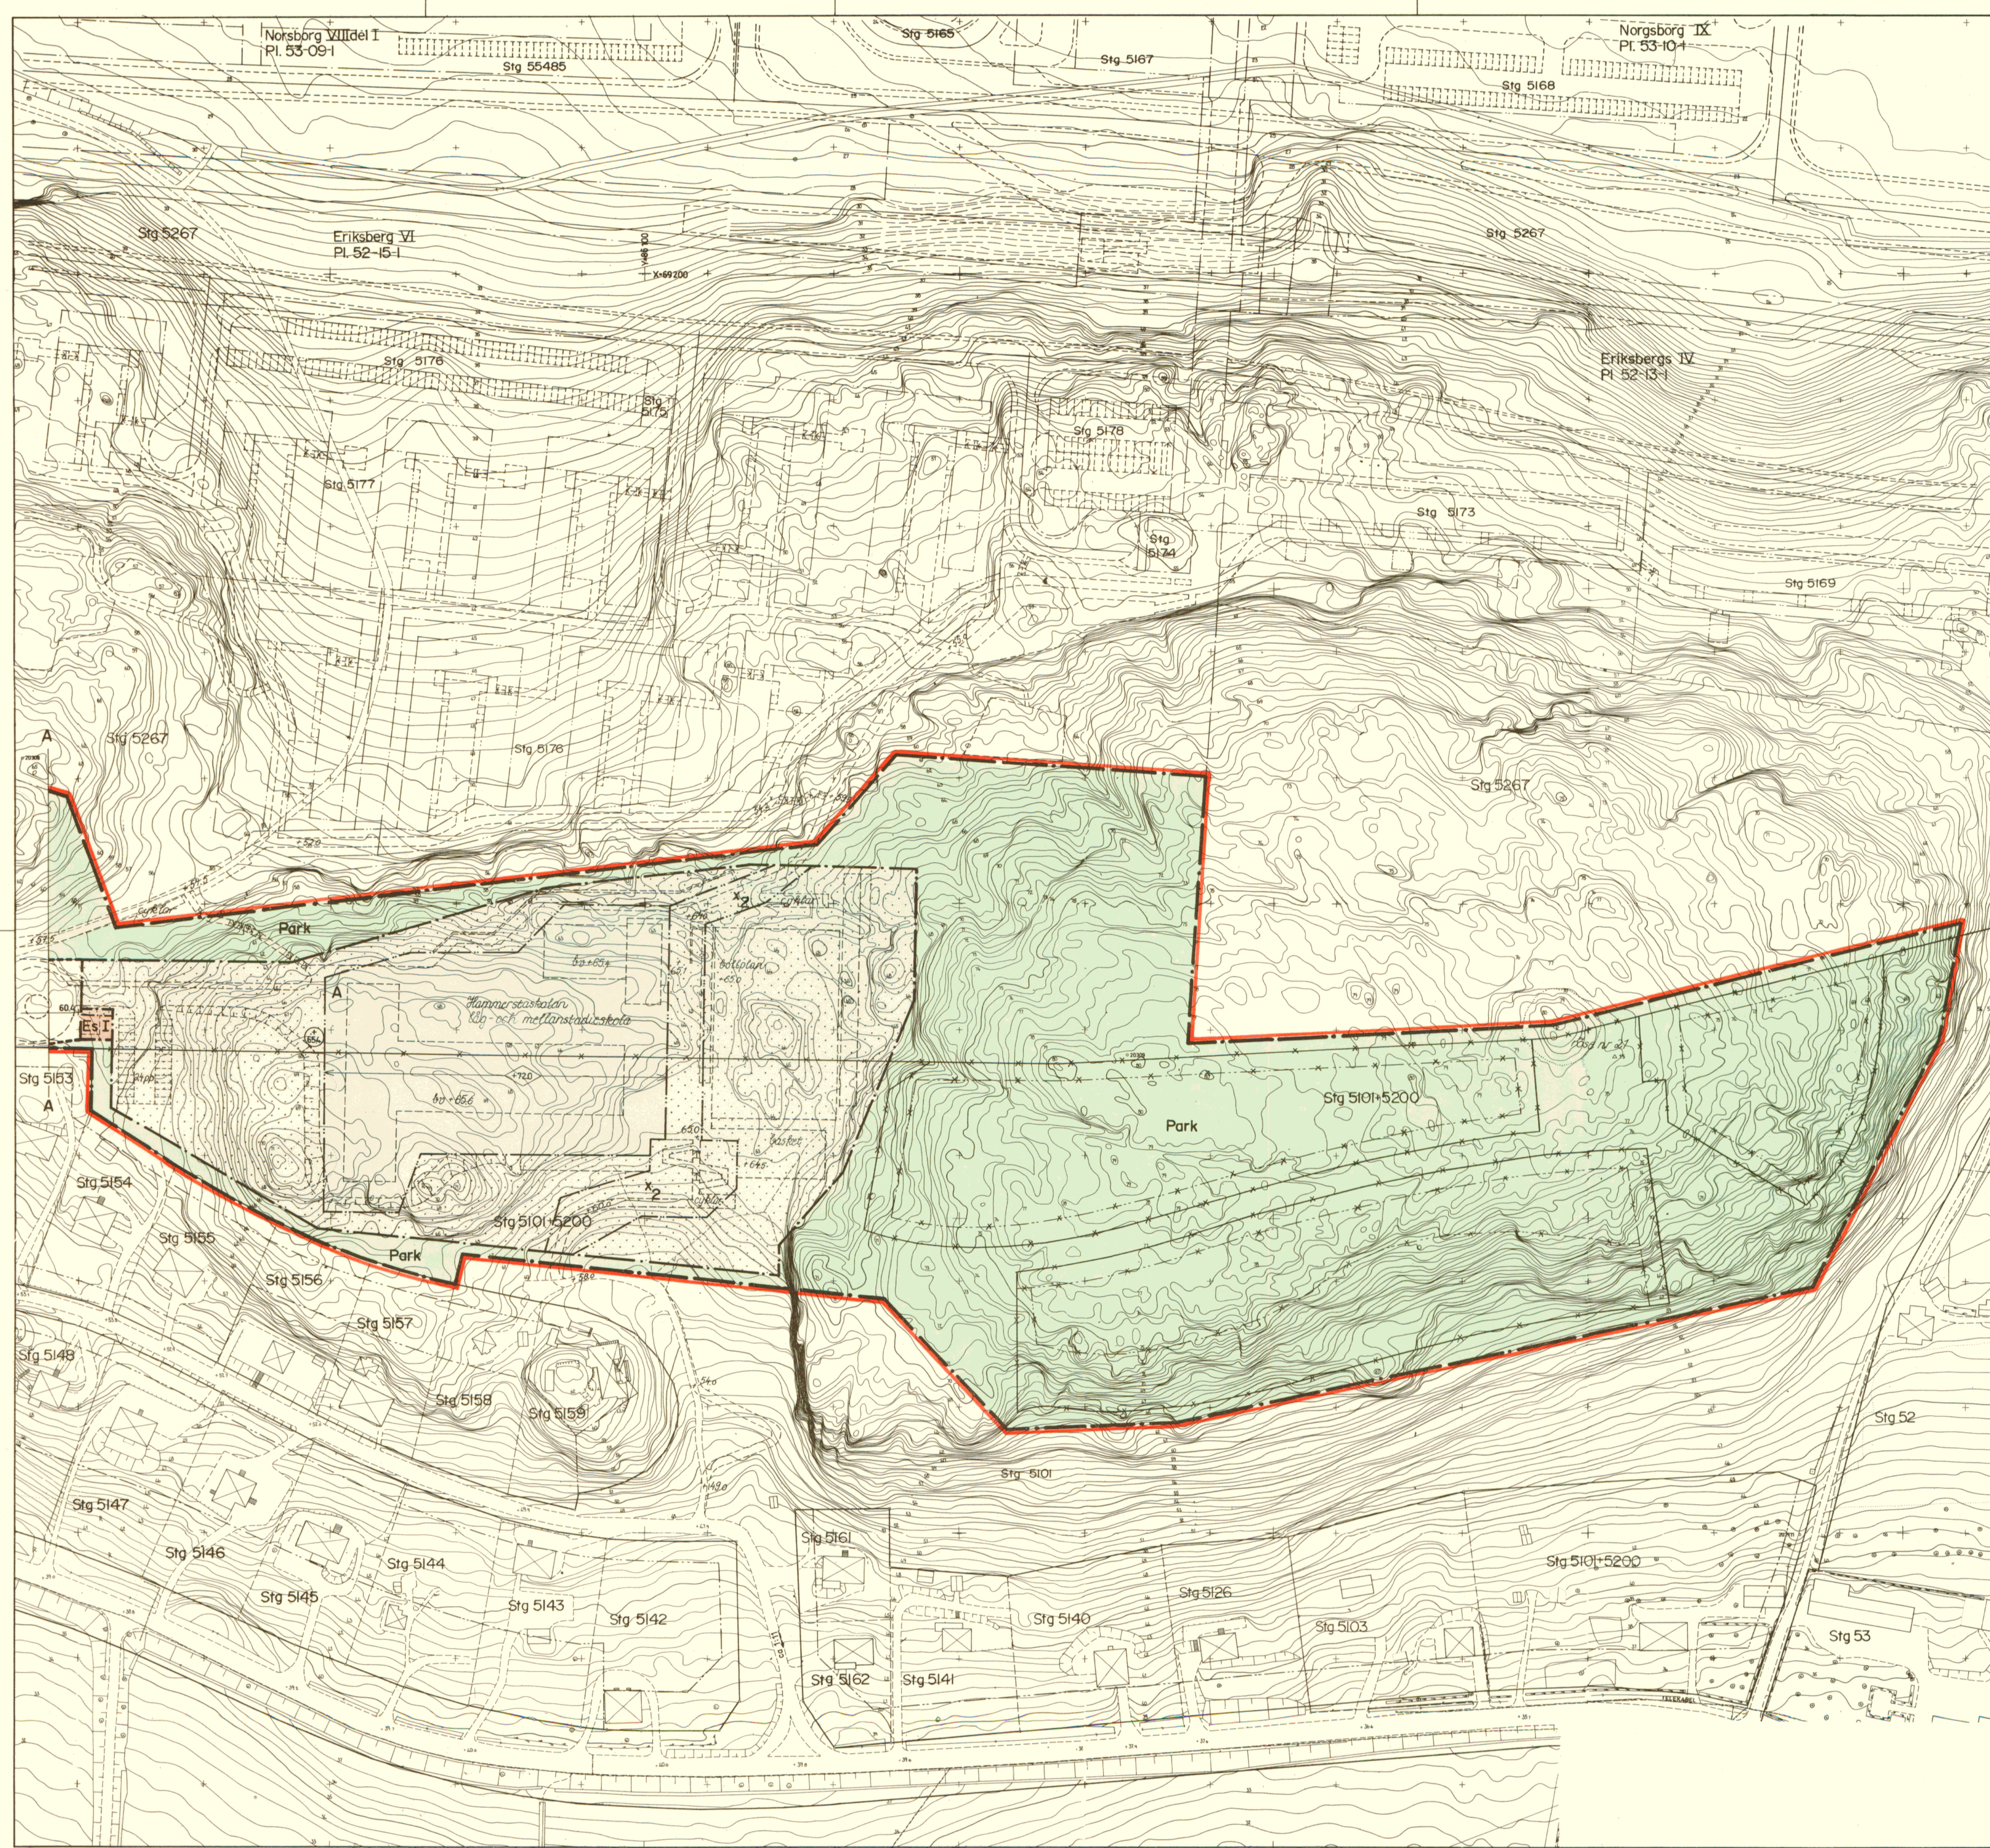

Grundkartan upprättad som utdrag ur Botkyrka kommuns primärkartverk

Tumpa i oktober 1974

Norr

Carl Johan Roos
Stadsingenjör

10 0 50 100 m

Skala 1:1000

Gränser

- stadsplane gräns
- gällande områdes- och bestämmelsegräns
- områdesgräns
- bestämmelsegräns
- gränslinje, fastställes ej
- illustrationslinje, fastställes ej
- utgående gräns


Områden

- gatumark, allmän plats
- Park parkmark, allmän plats
- A allmänt ändamål, byggnadskvarter
- An barnstuga, byggnadskvarter
- ES enlastation, specialområde

Övriga beteckningar

- område som ej får bebyggas
- x gångtrafikområde
- hjd på gatumark, gällande resp föreslagen
- utgående hjd på gatumark
- gatulutning
- annan markhöjd avsedd att fastställas
- högsta byggnadshöjd över kommunens nollplan
- våningsantal
- illustrationstext
- illustrerad markhöjd
- illustrerad bjälklagshöjd
- konnektionslinje

Tillhör kommunfullmäktiges i Botkyrka
beslut den 20.03 1975
betygar Åke Blomqvist
kommunfullmäktiges sekr.

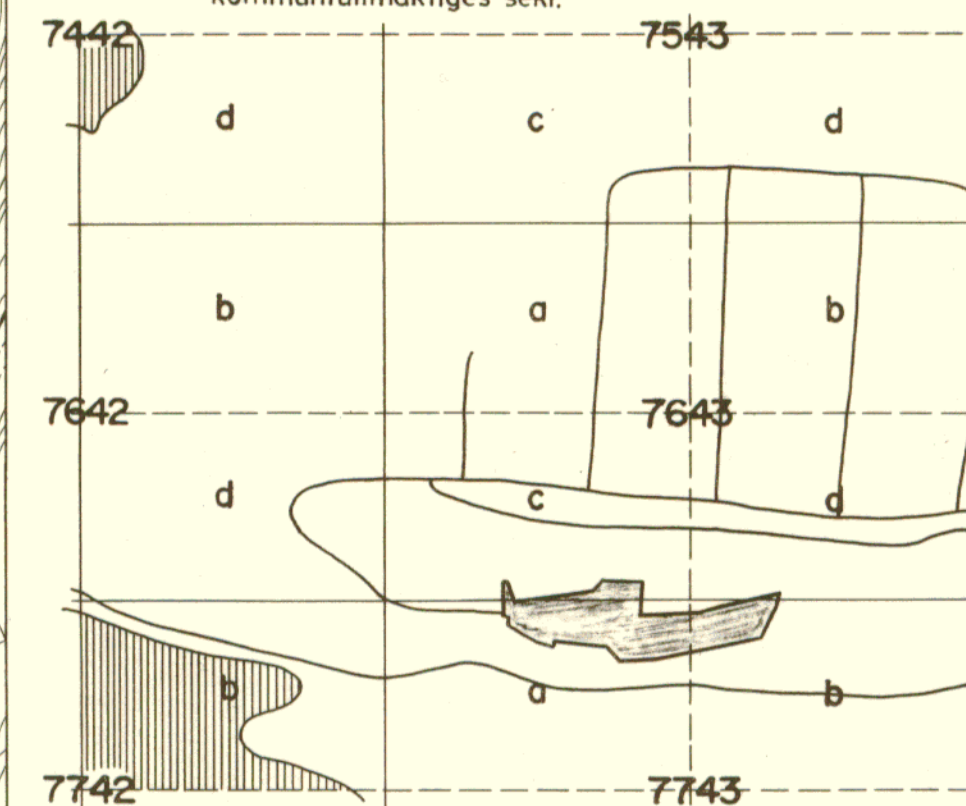

Stadsplan för del av Eriksberg

Eriksberg XX

inom Botkyrka kommun
i Stockholms län

Upprättad den 8 november 1974
AB Svenska Bostäder
Arkitektsektionen
Gunnar Andersson
Arkitekt SAR

Detta planförslag har den 9 mars 1978
fastställts av regeringen.

I tjänsten:
Håkan Envall

Godkänd av BN den 1975.01.28
Antragen av KF den 1975.03.20
Fastställd av Reg. den 78.03.09

del II

Pl. 52-29-1