


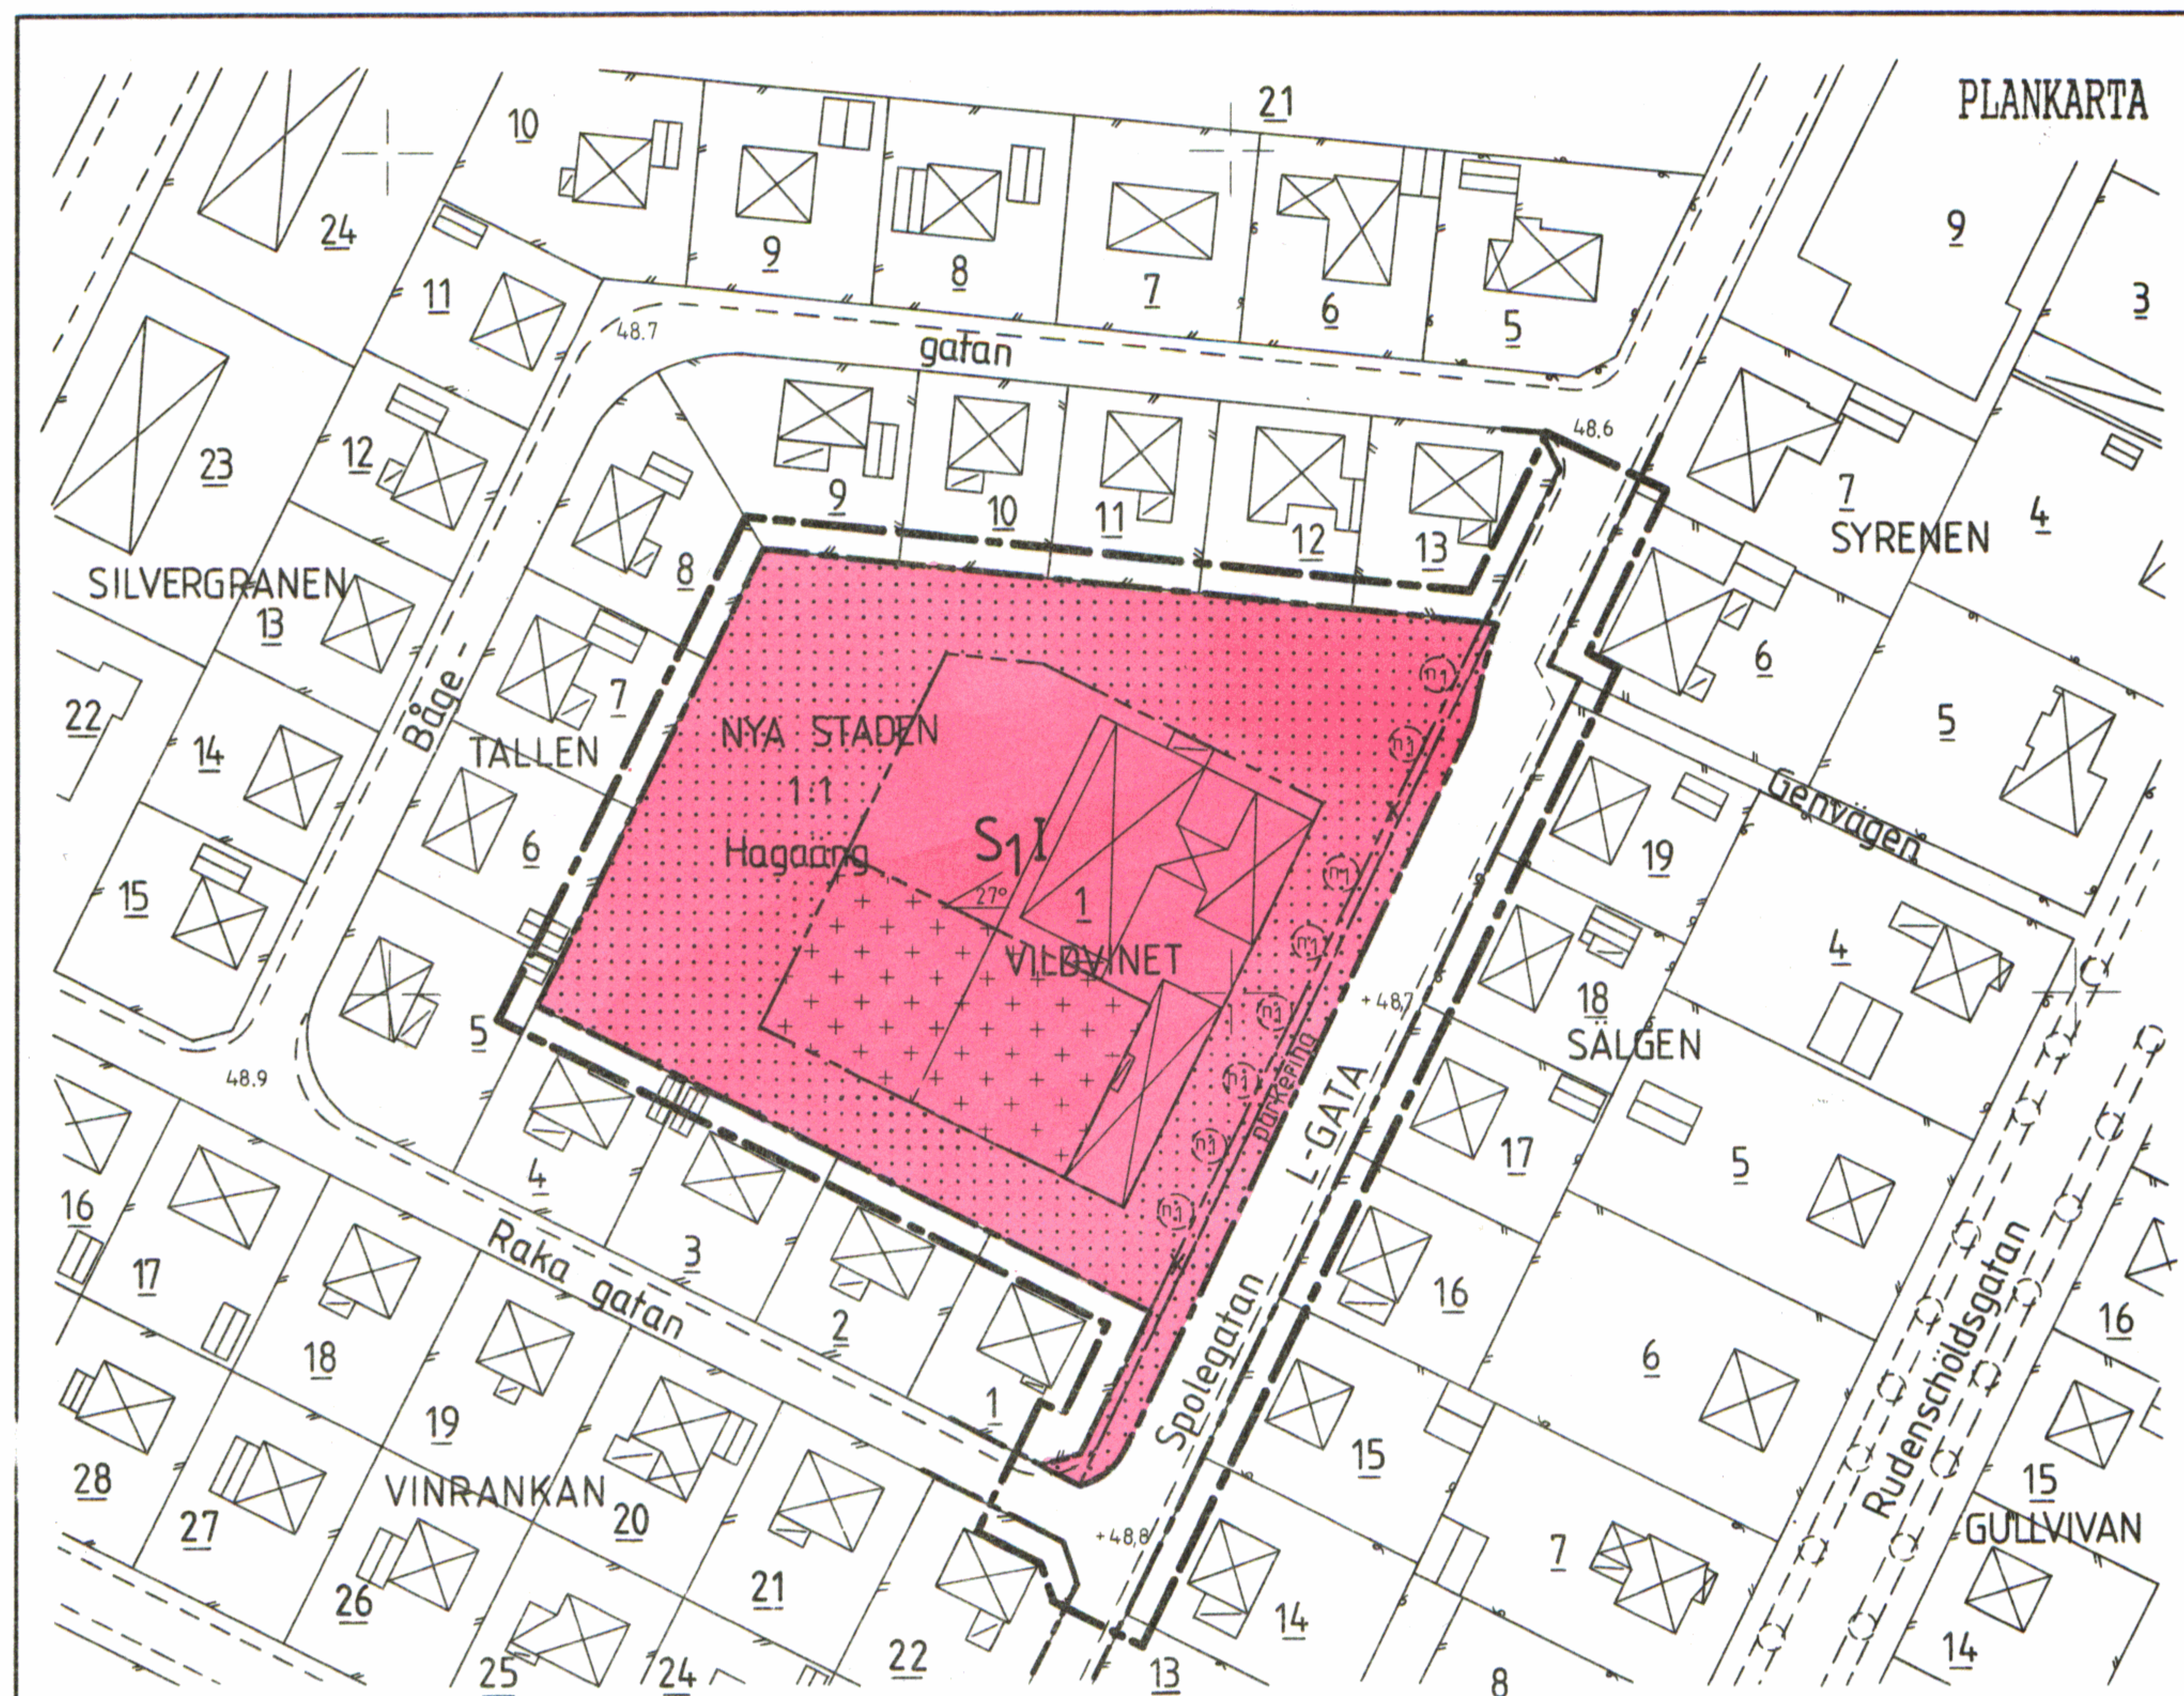


PLANKARTA



ILLUSTRATIONS-KARTA

Antagen av BN 1988-10-12 §266
Laga kraftvunnen 1989-11-30

SKALA 1:1000

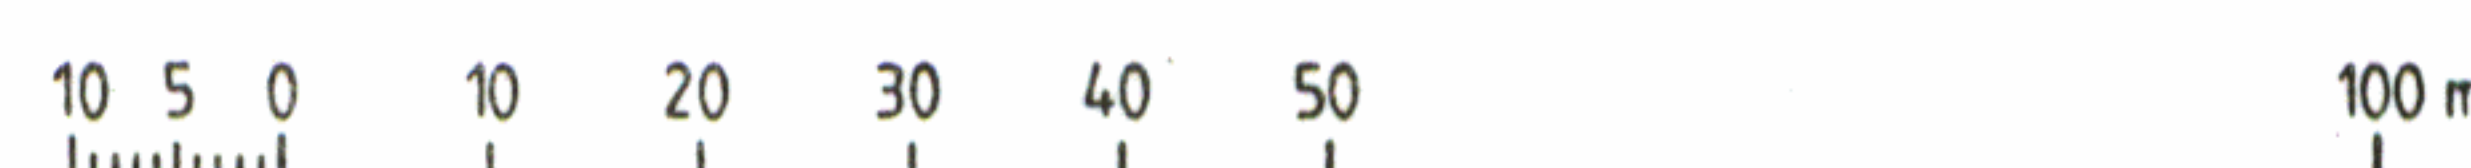

PLANBESTÄMMELSER

Följande gäller inom områden med nedanstående beteckningar.
Där beteckning saknas gäller bestämmelsen hela planområdet.

GRÄNSBETECKNINGAR

- Linje på kartan ritad 3 mm utanför planområdets gräns
- Användningsgräns
- Egenskapsgräns

ANVÄNDNING AV MARK

Allmänna platser

- L-GATA Gata som ingår i lokalnätet
- P-PLATS Parkering

Kvartersmark

- S₁ Barnstuga

UTFORMNING AV ALLMÄNNA PLATSER

- +0,0 Föreskriven höjd över nollplanet

BEGRÄNSNINGAR AV MARKENS BEBYGGANDE

- Marken får inte bebyggas
- +++++ Marken får endast bebyggas med uthus
- x Marken skall vara tillgänglig för allmän gångtrafik

MARKENS ANORDNANDE

Mark och vegetation

- parkering Parkeringsplats skall finnas
- n₁ Trädet skall bevaras

UTFORMNING

- I Föreskrivet antal våningar
- 27° Största taklutning i grader

ADMINISTRATIVA BESTÄMMELSER

Genomförandetid

Genomförandetiden slutar 5 år efter laga kraft

Upphävd fastighetsplan

Tomtindelningen för kv Vildvinet som vann laga kraft 1945-11-05 skall upphöra att gälla.

ILLUSTRATIONER

- Illustrerat träd

DETALJPLAN FÖR

KV VILDEVINET MM

I LIDKÖPING, LIDKÖPINGS KOMMUN

Upprättad i juni 1988

Patrick Darling
Patrick Darling
stadsarkitekt

Bengt Göran Nilsson
Bengt Göran Nilsson
stadsplaneingenjör