

FÖRSLAG TILL ÄNDRING AV STADSPLANEN FÖR  
KVARTERET STALLET M.FL.  
SAMT FÖRSLAG TILL NY STADSPLAN FÖR  
KVARTERET VERKSTADEN M.FL.  
I HÖGANÄS


Tillhör Kungl. Maj:ts beslut  
den 23 april 1937.  
Kungl. Kommunikationsdepartementet.  
Ex officio:  
Nils Aurén

Tillhör stadsfullmäktiges i Höganäs beslut  
den 20 november 1936. S 155.

Carl Barrtholm  
Stadsfullm. ordförande

BETECKNINGAR:

- Gräns för förslaget
- Fastställd kvarters-och gatugräns föresl. att bibehållas.
- " " " " " " utgå.
- Föreslagen ny kvarters-och gatugräns.
- " tomtgräns, ej avsedd att fastställas.
- " gräns mellan områden med olika bestämmelser.
- ÖII. Kvartermark, avsedd för öppet byggnadssätt, varå byggnader få uppföras till högst 7,6 m. höjd och två våningar.
- Kvartermark som ej får bebyggas.
- +++ " varå endast till huvudbyggnad hörande trapphus och veranda samt nödiga uthus, garage eller dylik mindre byggnad, för uppföras.
- Allmän plats.
- T Järnvägsområde.
- Tz " tillgängligt för gatutrafik i spårplanet.
- (0,0) Fastställd gatuhöjd, föresl. att bibehållas.
- (0,0) Föreslagen ny gatuhöjd.
- Ågogräns.
- Befintliga byggnader.
- " järnvägsspår.

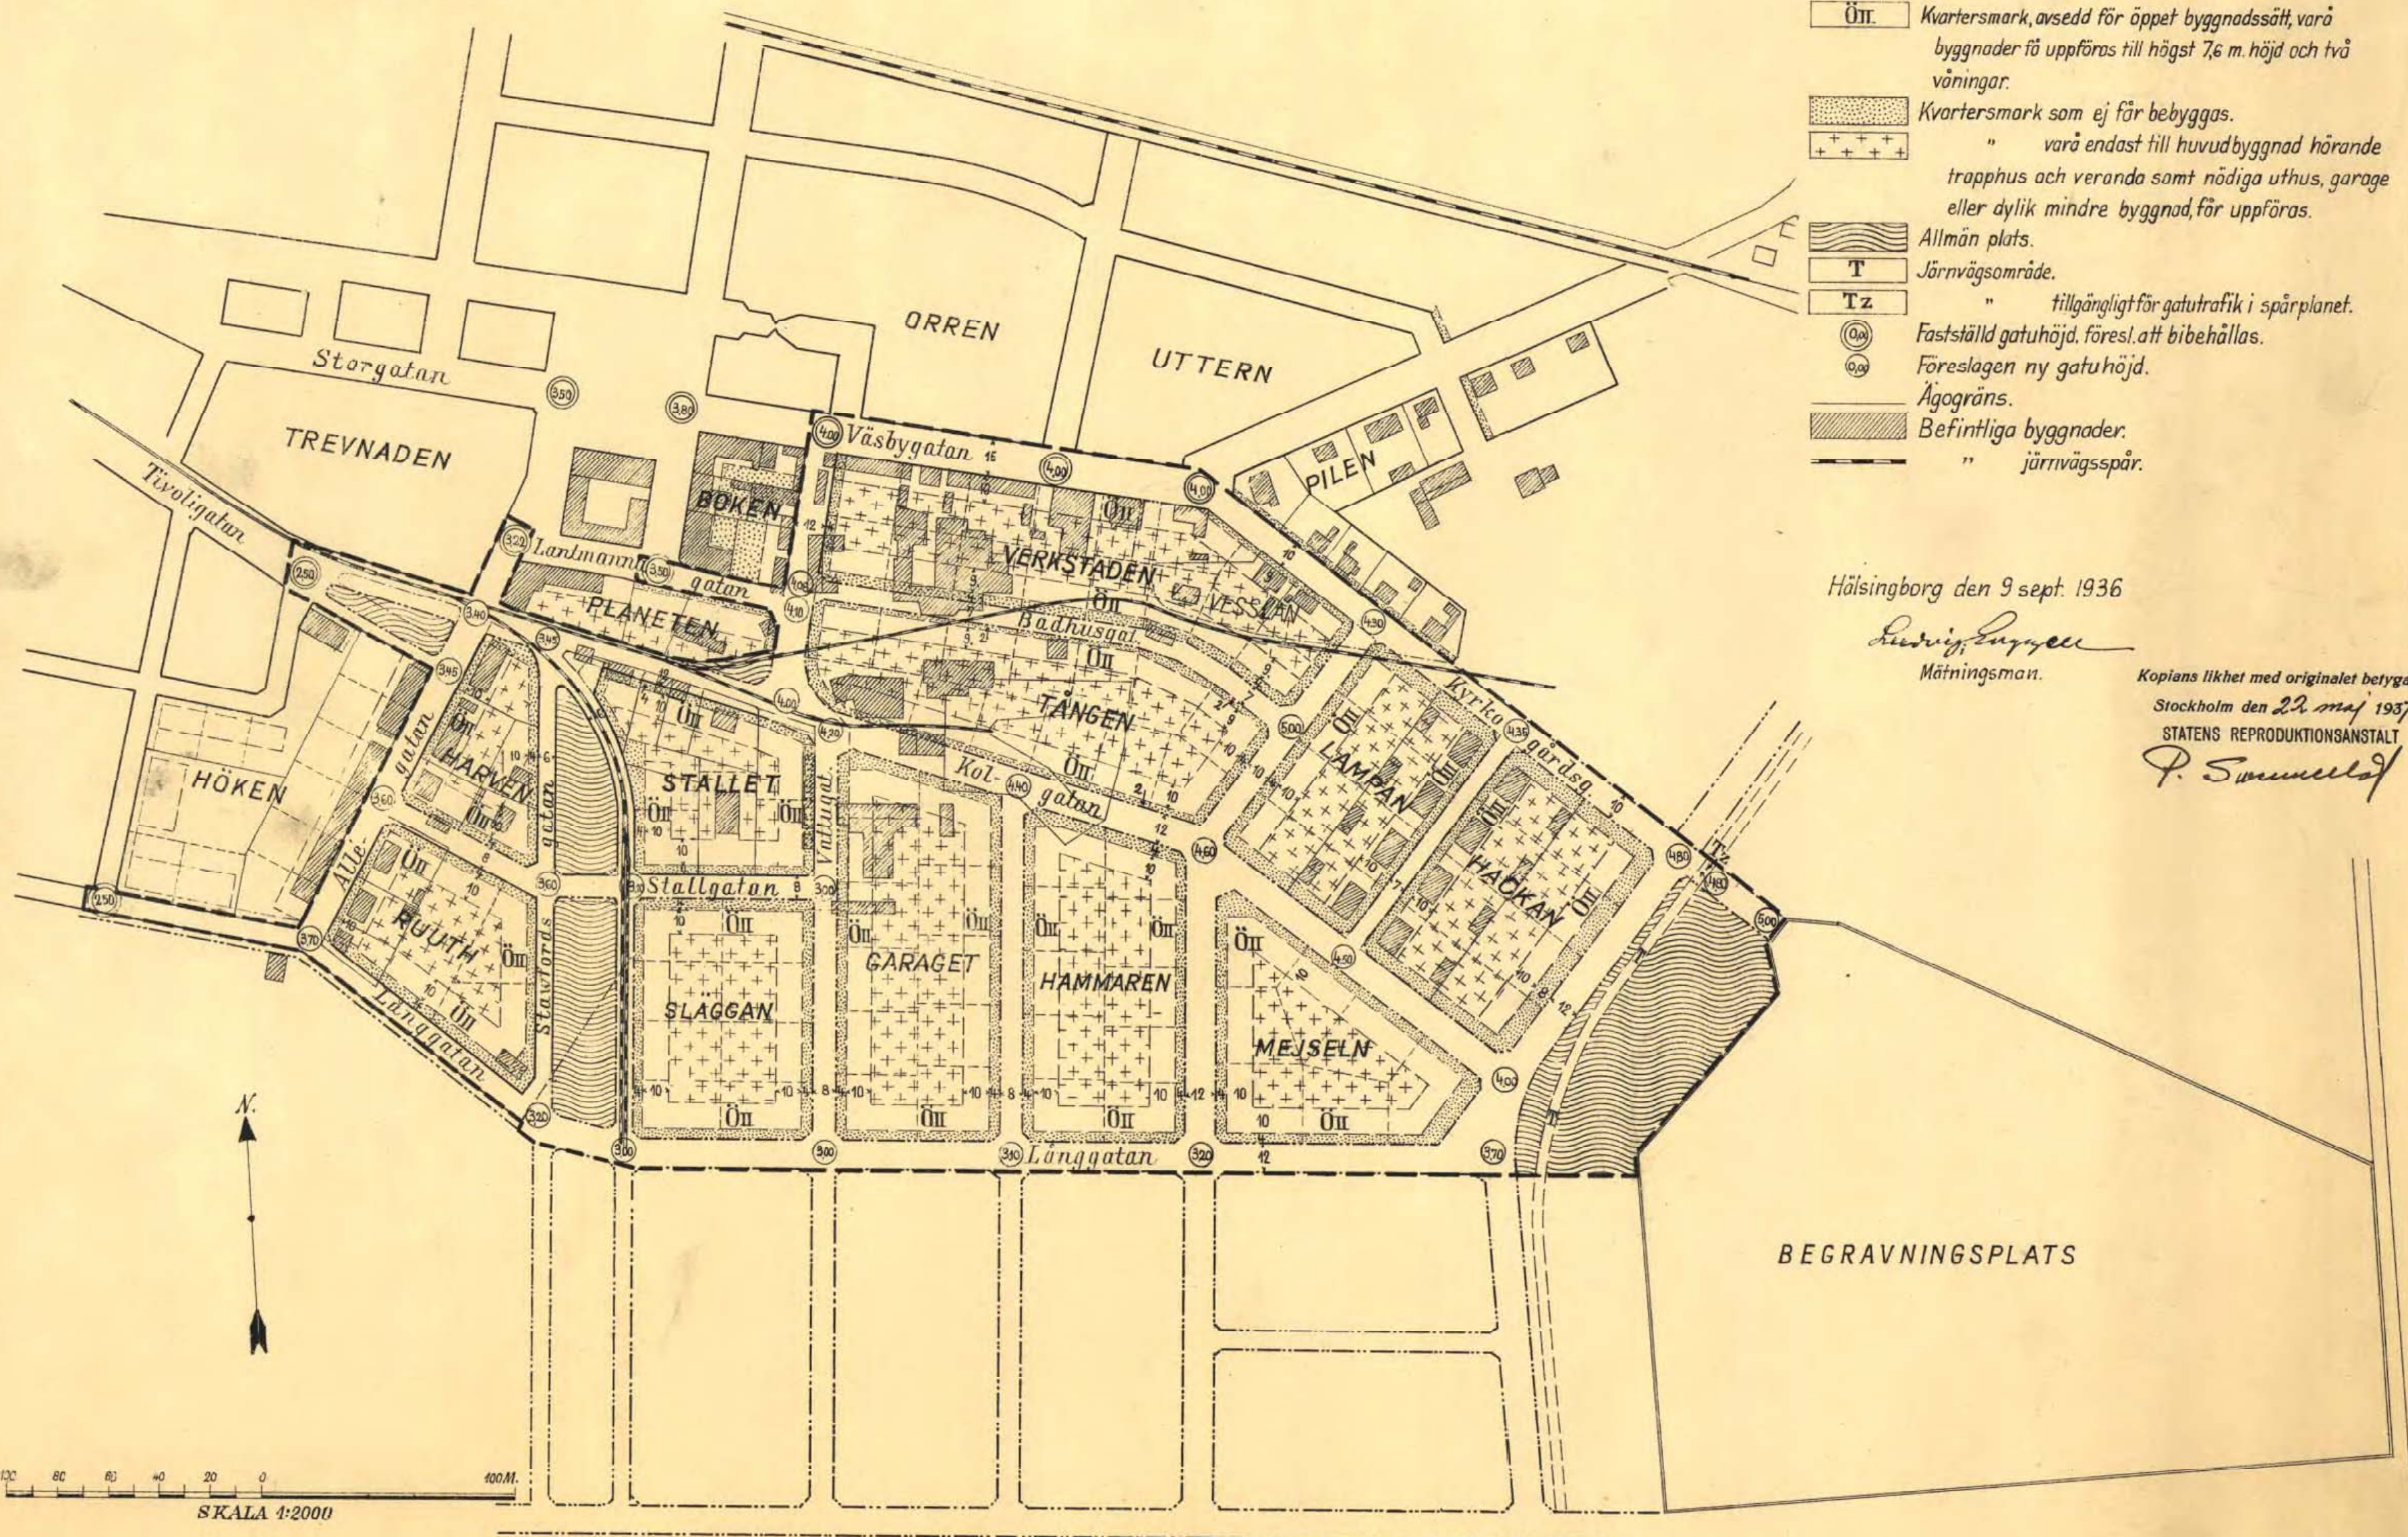

Hälsingborg den 9 sept. 1936

*Ludvig Engström*  
Mättningsman.

Kopians likhet med originalet betygas.  
Stockholm den 22 maj 1937  
STATENS REPRODUKTIONSANSTALT  
*P. Samuelson*

SKALA 1:2000