


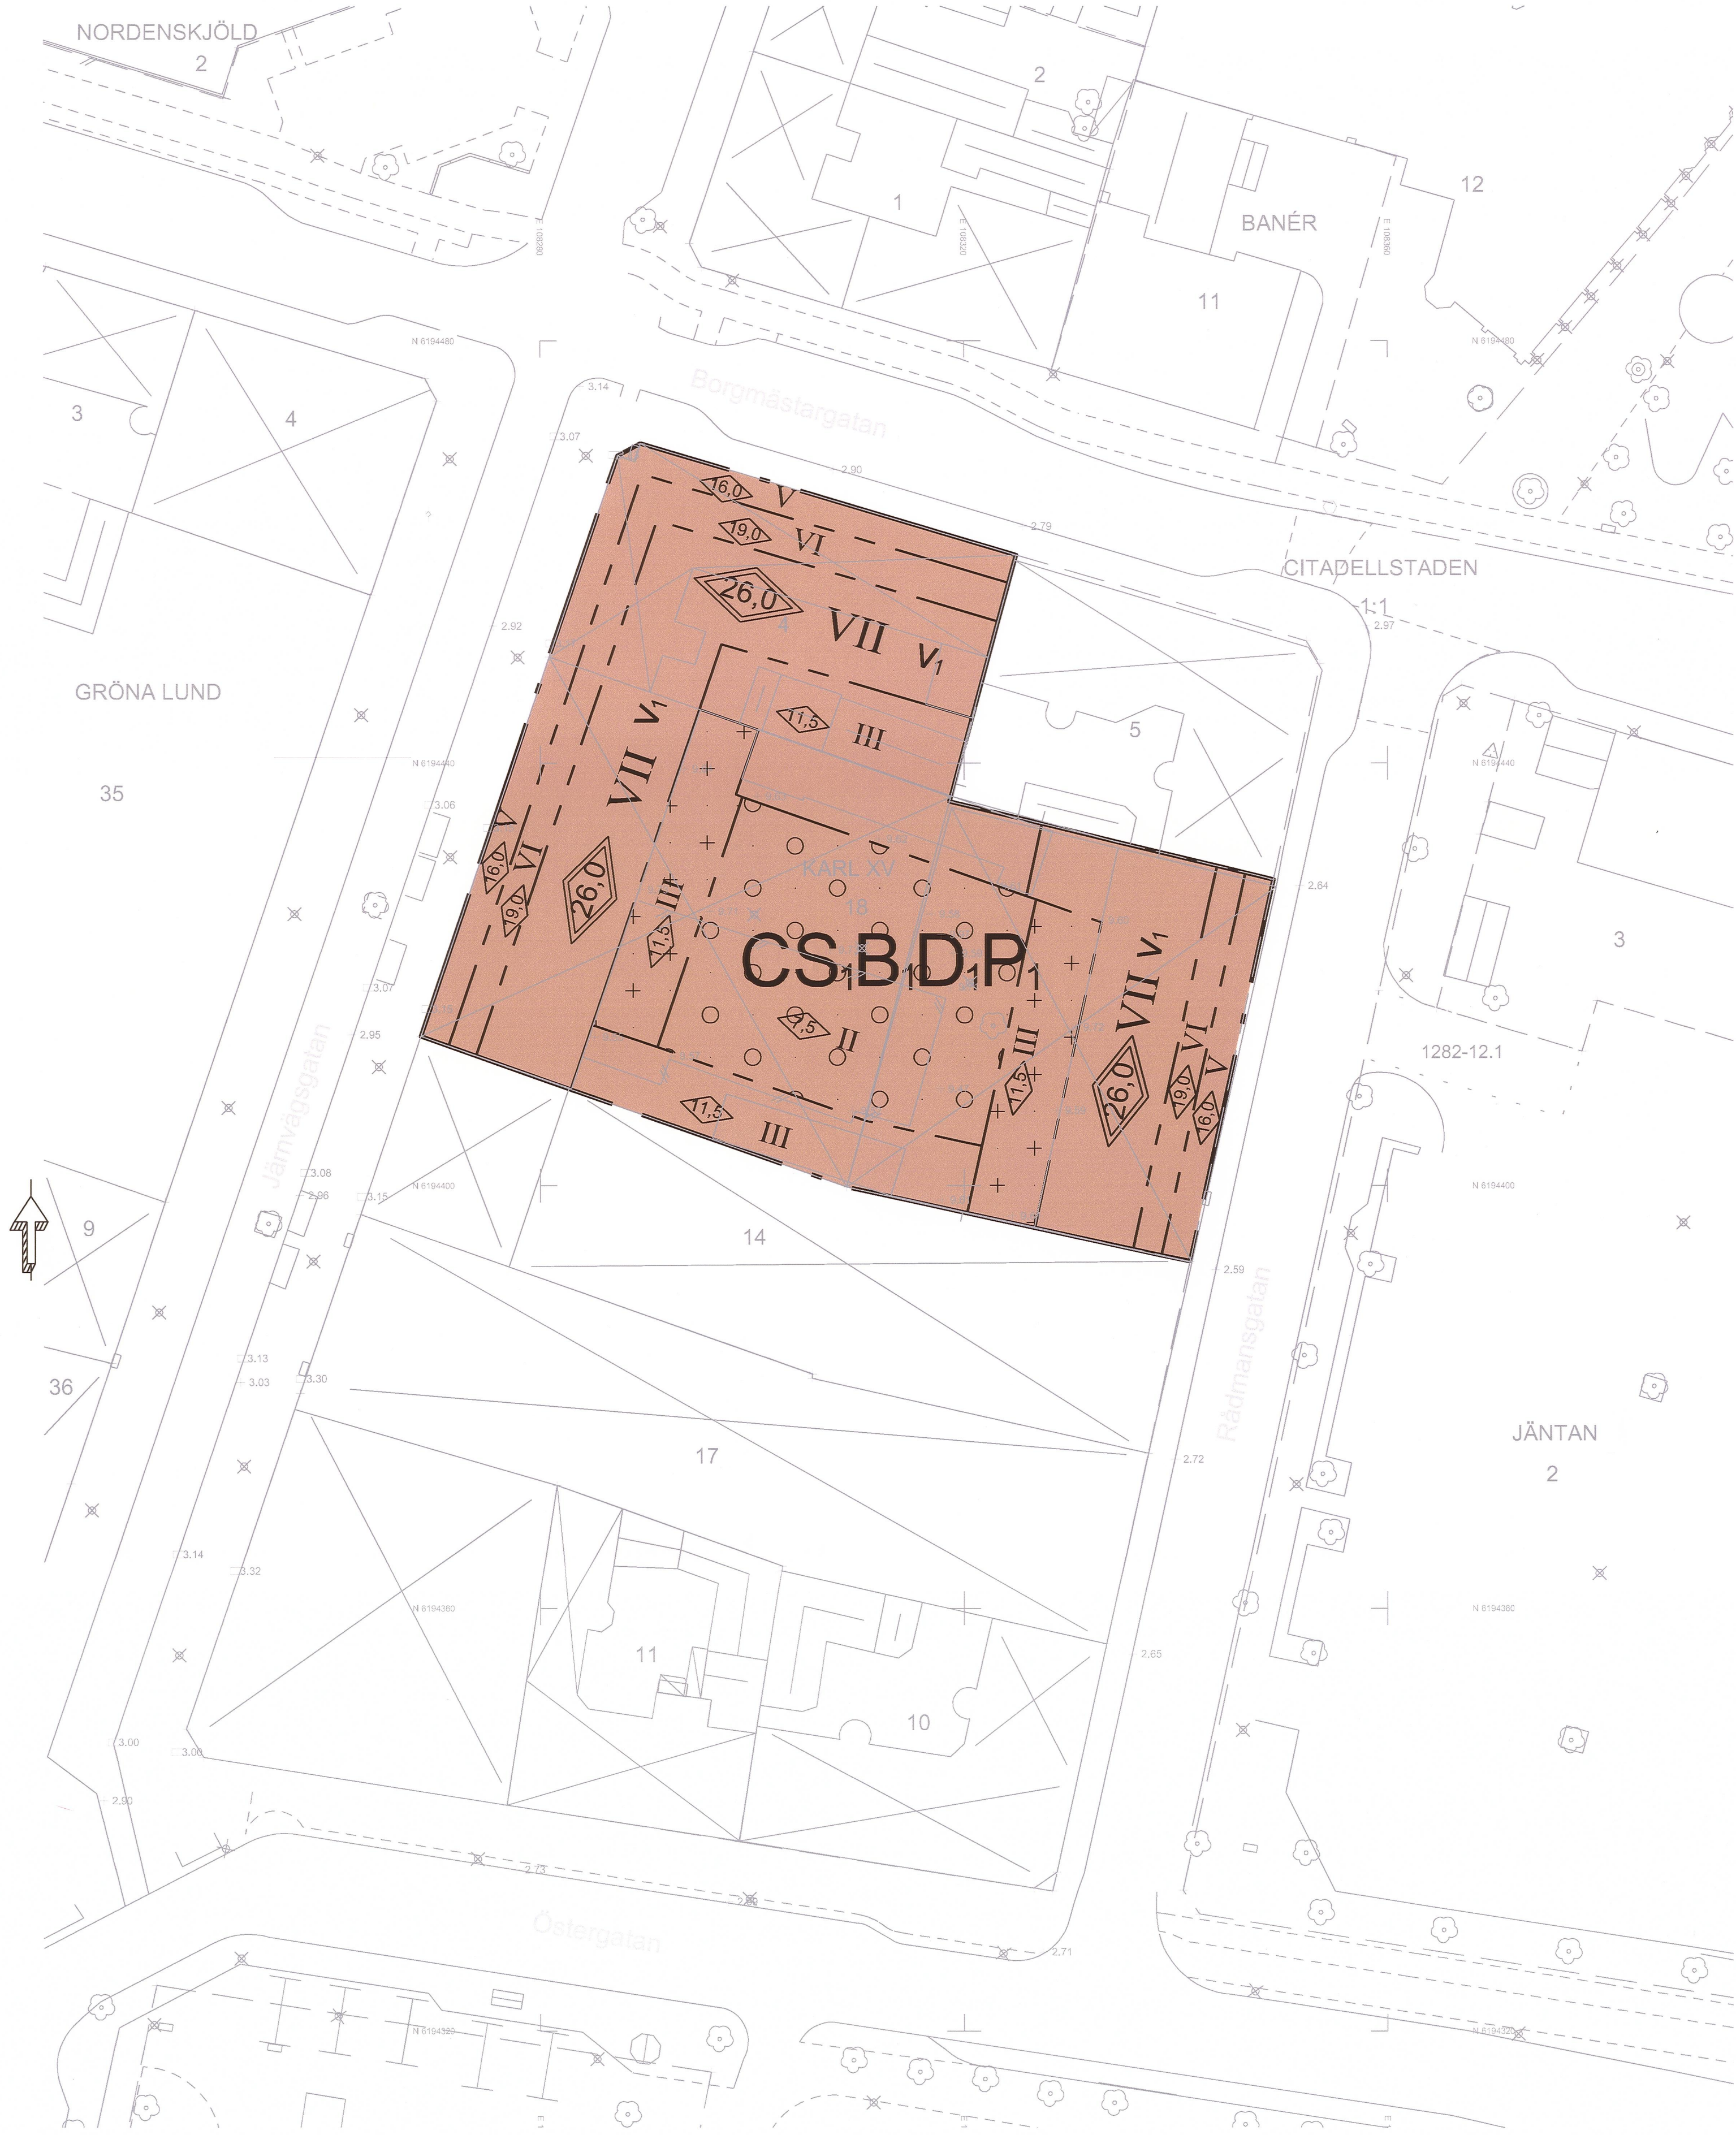

Plankarta
Skala: 1:400 (A1)

TECKENFÖRKLARING	
	KVARTERSGRÄNS
	FASTIGHETSGRÄNS
	TRAKTNAMN / KVARTERSNAMN
	REGISTERNUMMER
	ADRESSNUMMER
	GRÄNS SERVITUT

Gränssnöggrannhet +/- 50 mm.
Landskrona 2014-06-02

/Asa Codemar Nilsson/
Lantmätarchef

GRUNDKARTEBETECKNINGAR	
Rådmanngatan	GATUNAMN / VÄGNAMN
	BYGGNADER
	KARTERADE
	EFTER INMÄTTA
	HUSLIV
	BYGGNADER KARTERADE
	EFTER TAKKANT ALT.
	ANNAT KARTMATERIAL
	TRAPPA, TRÄDÄCK
	BYGGNAD SAMHÄLLSFUNKTION
	KULTURBYGGNAD, RENINGSVERK M.M.
	BYGGNAD VERKSAMHET
	VÄG KANTSTEN
	GÄNG OCH CYKELVÄG KÖRBANEKANT
	STAKET
	KANTSTÖD
	MUR
	RÄCKE
	POOL, DAMM
	ELSKÅP
	BELYSNINGSSSTOLPE
	TRÄD
	HÄCK
	AVVÄGD MARKHÖJD
	KOORDINATKRYSS MED KOORDINATER

Koordinatsystem:
Plan: SWEREF 99 13 30
Höjd: RH 2000

GRUNDKARTANS RIKTIGHET INTYGAS
LANDSKRONA DEN 2 JUNI 2014

/CHRISTIAN JULLIN/
TEKNISK LANTMÄTARE

PLANBESTÄMMELSER

Följande gäller inom områden med nedanstående beteckningar. Endast angiven användning och utformning är tillåten. Bestämmelser utan beteckning gäller inom hela planområdet.

GRÄNSER

	Planområdesgräns
	Egenskapsgräns

ANVÄNDNING AV MARK OCH VATTEN Kvartersmark

	CSBDP ₁	Centrum, skola, maximalt 2200 kvm BTA grundskola, bostäder i plan 1 till 6 tr, vård dock ej slutenvård, kriminalvård eller äldreboende, parkering i plan 1 tr och källarplan
--	--------------------	--

BEGRÄNSNINGAR AV MARKENS BEBYGGANDE

	Marken får endast undantagsvis bebyggas med komplementbyggnader och skärmtak.
	Marken får byggas över med planterbart bjälklag

PLACERING, UTFORMNING, UTFÖRANDE Utformning

	Högsta byggnadshöjd i meter
	Högsta totalhöjd i meter
VII	Högsta antal våningar
V ₁	Utöver angivet våningsantal tillåts tekniska installationer.

STÖRNINGSSKYDD

Trafikbuller

Vid nybyggd bostad där 55 dBA ekvivalentnivå överskrids ska minst hälften av bostadsrummen placeras mot tyst eller ljuddämpad sida. Med ljuddämpad sida avses högst 50 dBA ekvivalentnivå vid fasad. Bostäder ska ha tillgång till uteplats, privat eller gemensam där 50 dBA ekvivalentnivå och 70 dBA maximalnivå ej överskrids.

ADMINISTRATIVA BESTÄMMELSER

Genomförandetid

Genomförandetiden är 5 år från den dag planen vinner laga kraft.

Upphävd bestämmelse

Tomtindelning 1282K-1/182 för fastighet Karl XV 4 upphör att gälla.
Tomtindelning 1282K-1/1257 för fastighet Karl XV 18 upphör att gälla.

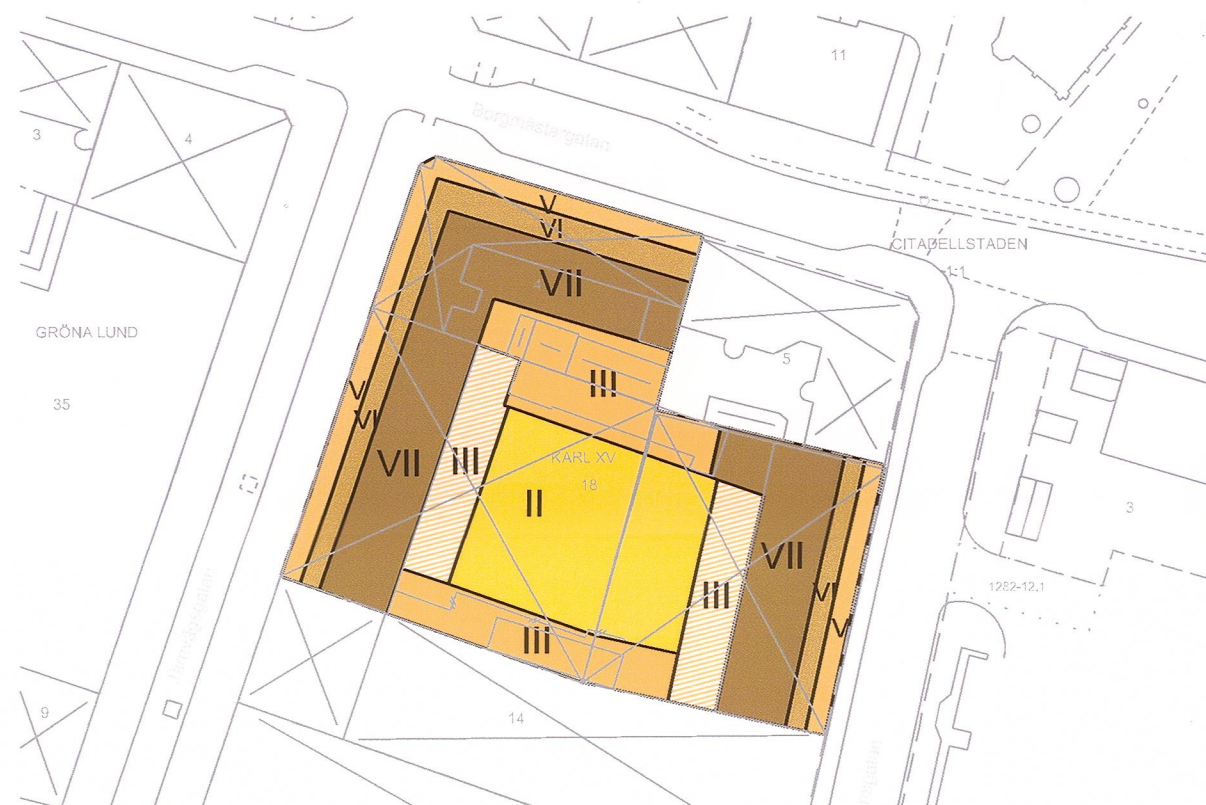


Illustration som visar möjligt antal våningar enligt detaljplan
skala 1:1000 (A1)

DETALJPLAN FÖR Karl XV 4 och 18, Landskrona stad

UPPRÄTTAD AV STADSBYGGNADSFÖRVALTNINGEN
LANDSKRONA 2014-06-02

LISA LINDEKRANTZ
PLANARKITEKT

GODKÄND AV SBN 2014-06-10
ANTAGEN AV KF 2014-09-22
LAGA KRAFT 2014-10-24
GENOMFÖRANDETID SLUTAR 2019-10-24

JOHAN NILSSON
PLANCHIEF

	SAMRÅDSHANDLING
	GRANSKNINGSHANDLING
	ANTAGANDEHANDLING