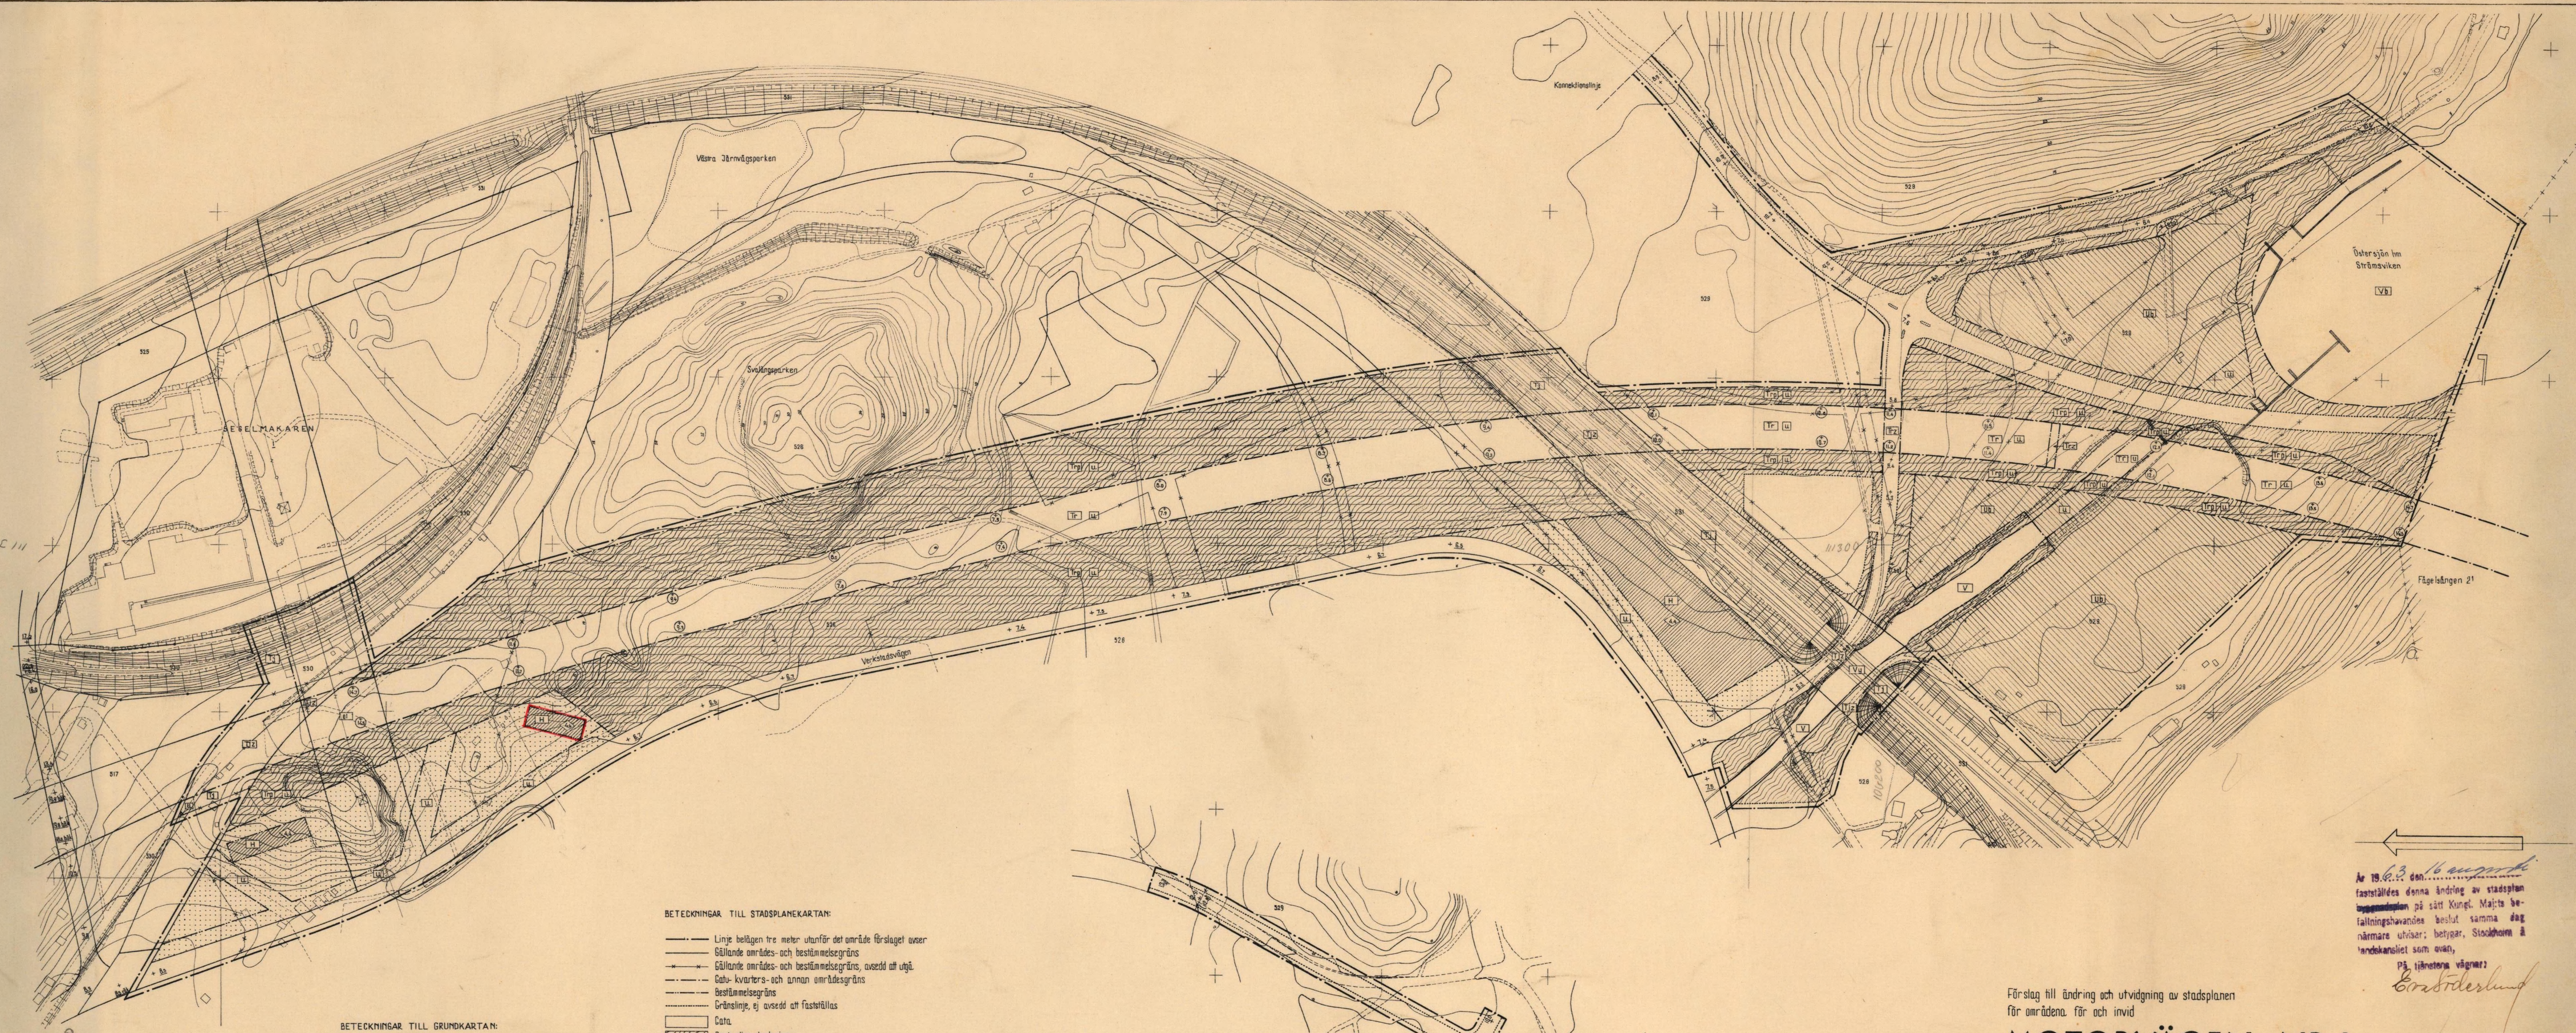

BETECKNINGAR TILL STADSPLANEKARTAN:

- Linje belägen tre meter utanför det område förslaget avser
- Gällande områdes- och bestämmelsegräns
- Gällande områdes- och bestämmelsegräns, avsedd att utgå.
- Gatu- kvarters- och annan områdesgräns
- Bestämmelsegräns
- Gränslinje, ej avsedd att fastställas
- Gata
- Park eller plantering
- H Område för handelsändamål
- Upplagsplats för båtar
- J Område för järnvägstrafikändamål
- Tr Område för motorvägstrafikändamål
- Tr Område för motorvägstrafikändamål, avsett att planteras
- V Vattenområde
- Vs Vattenområde som får överbyggas
- El Område för elektrisk högspänningsledning
- Mark som icke får bebyggas
- u Mark tillgänglig för underjordiska ledningar
- z Mark tillgänglig för allmän gatu- eller motorvägstrafik
- g Vattenområde tillgängligt för järnvägstrafik
- +8,0 Gällande gatuhöjd
- +(8,0) Gällande gatuhöjd, avsedd att utgå.
- +8,0 Gatuhöjd
- 8,0 Byggnadshöjd
- 8,0 Annan markhöjd

Gräns för område som undantagits från fastställelse enligt länsstyrelsens beslut den 16 aug. 1963.

BETECKNINGAR TILL GRUNDKARTAN:

- Gällande stadsplanegräns
- Gällande fastighetsgräns
- Gällande stadsägonummer å västra området
- Befintlig byggnad
- Väg
- Nivåkurvor med 1 meters ekvidistans Dplan- Stockholms slusströskel
- Skärning eller bank
- +8,0 Gällande gatuhöjd

Grundkartan upprättad i Södertälje den 19 januari 1963.
Nils Hedlund
Nils Hedlund
Stadsingenjör

Antaget av Stadsfullmäktige i Södertälje den 25/3 1963, §71, belygga.
ex officio:
Nils Dahlström

Skala 1:2000

Är 19.6.13 den 16 augusti fastställdes denna ändring av stadsplan ~~byggnadsplan~~ på sätt Kungl. Majts beställningshavandes beslut samma dag närmare utvisar; betyger, Stockholms å landskansliet som ovan,
På länsstyrelsens vägnar:
Ero Söderlund

Förslag till ändring och utvidgning av stadsplanen för områdena, för och invid

MOTORVÄGEN NR 1
(DEL 4 SÖDRA KOLPENÄS)

inom västra området av

SÖDERTÄLJE STAD

med tillhörande stadsplanebestämmelser jämte beskrivning uppgjort å stadsplanekontoret i Södertälje

ÅR 1963

Södertälje den 10 januari 1963.
Gunnar Pöhlman
Gunnar Pöhlman
Stadsplanearkitekt

189/1963
0181K-P
63/11 329C
329