Förslag till ändring och utvidgning av stadsplanen för

KVARTERET DOVHJORTEN m. m.

inom östra området av

SÖDERTÄLJE

uppgjort å stadsarkitektkontoret i Södertälje den 3 november 1965

Gunnar Påhlman
Stadsarkitekt

Olle Landberg
Planarkitekt

Av 19.66 year 2 december beslutade (av stadsfullmäktige) Kungl. Maj:ts befallningshavanden, beslut om ändring av stadsplan i Södertälje enligt denna handling, på sätt Kungl. Maj:ts befallningshavanden beslut samma dag närmare utvisar; betygar, Stockholm, 8 februari 1967 som even,

På länsstyrelsens vägnar:

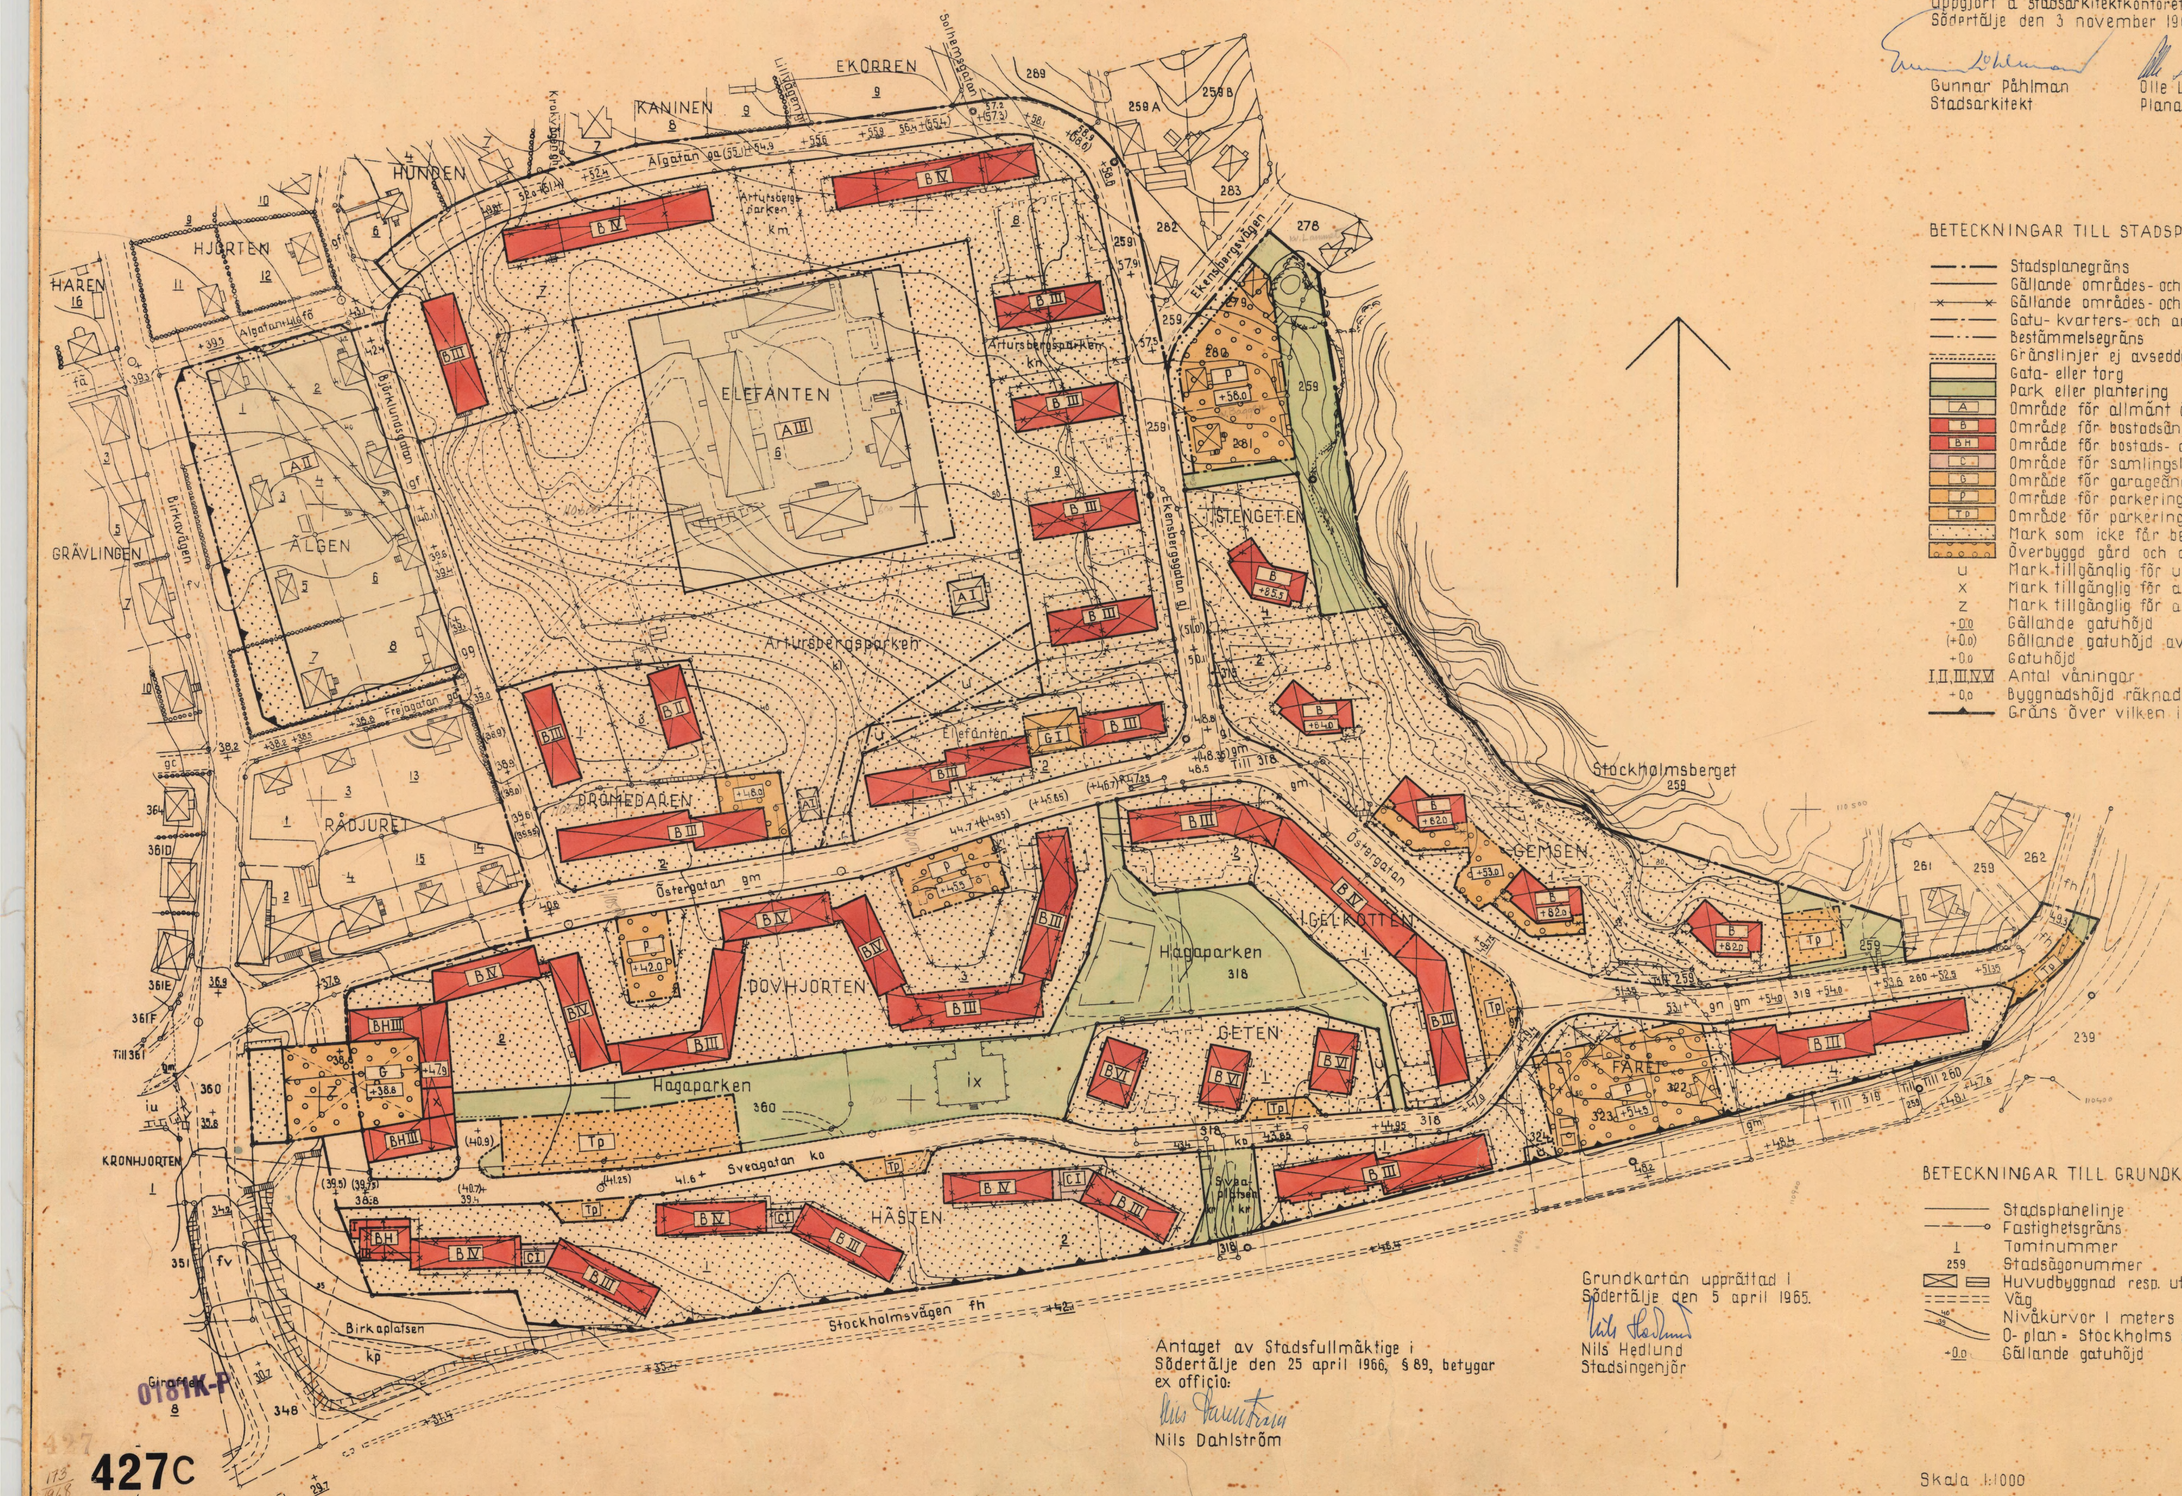

BETECKNINGAR TILL STADSPLANEKARTAN:

- Stadsplanegräns
- Gällande områdes- och bestämmelsegräns
- Gällande områdes- och bestämmelsegräns avsedd att utgå
- Gatu- kvarters- och annan områdesgräns
- Bestämmelsegräns
- Gränslinjer ej avsedda att fastställas
- Gata- eller torg
- Park eller plantering
- A — Område för allmänt ändamål
- B — Område för bostadsändamål
- BH — Område för bostads- och handelsändamål
- C — Område för samlingslokaler
- G — Område för garageändamål
- P — Område för parkeringsändamål
- Tp — Område för parkeringsändamål
- Mark som icke får bebyggas
- Överbyggd gård och annan terrassbyggnad
- u — Mark tillgänglig för underjordiska ledningar
- x — Mark tillgänglig för allmän gångtrafik
- z — Mark tillgänglig för allmän gatutrafik
- +0.0 — Gällande gatuhöjd
- (+0.0) — Gällande gatuhöjd avsedd att utgå
- +0.0 — Gatuhöjd
- I, II, III, IV, V — Antal våningar
- +0.0 — Byggnadshöjd räknad från stadens nollplan
- Gräns över vilken in- och utfart ej får ske

BETECKNINGAR TILL GRUNDKARTAN:

- Stadsplanelinje
- Fastighetsgräns
- 1 — Tomtnummer
- 259 — Stadsägonummer
- Huvudbyggnad resp. uthus
- Väg
- Nivåkurvor i meters ekvidistans
- 0-plan = Stockholms slusströskel
- +0.0 — Gällande gatuhöjd

Grundkartan upprättad i Södertälje den 5 april 1965.

Nils Hedlund
Stadsingenjör

Antaget av Stadsfullmäktige i Södertälje den 25 april 1966, § 89, betygar ex officio:

Nils Dahlström

Skala 1:1000

0181K-P

427C
65/1