

FÖRSLAG TILL ÄNDRING AV STADSPLANEN FÖR DEL AV KVARTERET MATADOREN M.M. I HALMSTAD

UPPGJORT I JULI 1967

STADSPLANEKARTA

Halmstad den 11 juli 1967

Stefan Rosborn

stadsarkitekt

Per-Olof Blomman
planarkitekt

Beteckningar:

A. Gränsbeteckningar:

- Linje belägen 3 meter utanför det område som förslaget avser.
- Gällande områdesgräns.
- *—* Gällande områdesgräns avsedd att utgå.
- — — — — Områdesgräns.
- — — — — Bestämmelsegräns.
- — — — — Annan gräns ej avsedd att fastställas.

B. Områdesbeteckningar:

Allmän plats

- Gata eller torg.
- ▨ Park eller plantering.

Byggnadskvarter

- ▨ Område för bostadsändamål.
- ▨ Område för garageändamål.

C. Övriga beteckningar:


- ▨ Mark som icke får bebyggas.
- ▨ Mark för byggnad under markplanet.
- I, II Antal våningar.
- v Vindsinredning.
- 0,0 Byggnadshöjd.

- Fastighetsgräns
- ▨ Befintlig byggnad.

Grundkartan uppgjord i juli 1967.

Viktor Johansson
mättningsman

10 0 50 100m
Skala 1:1000

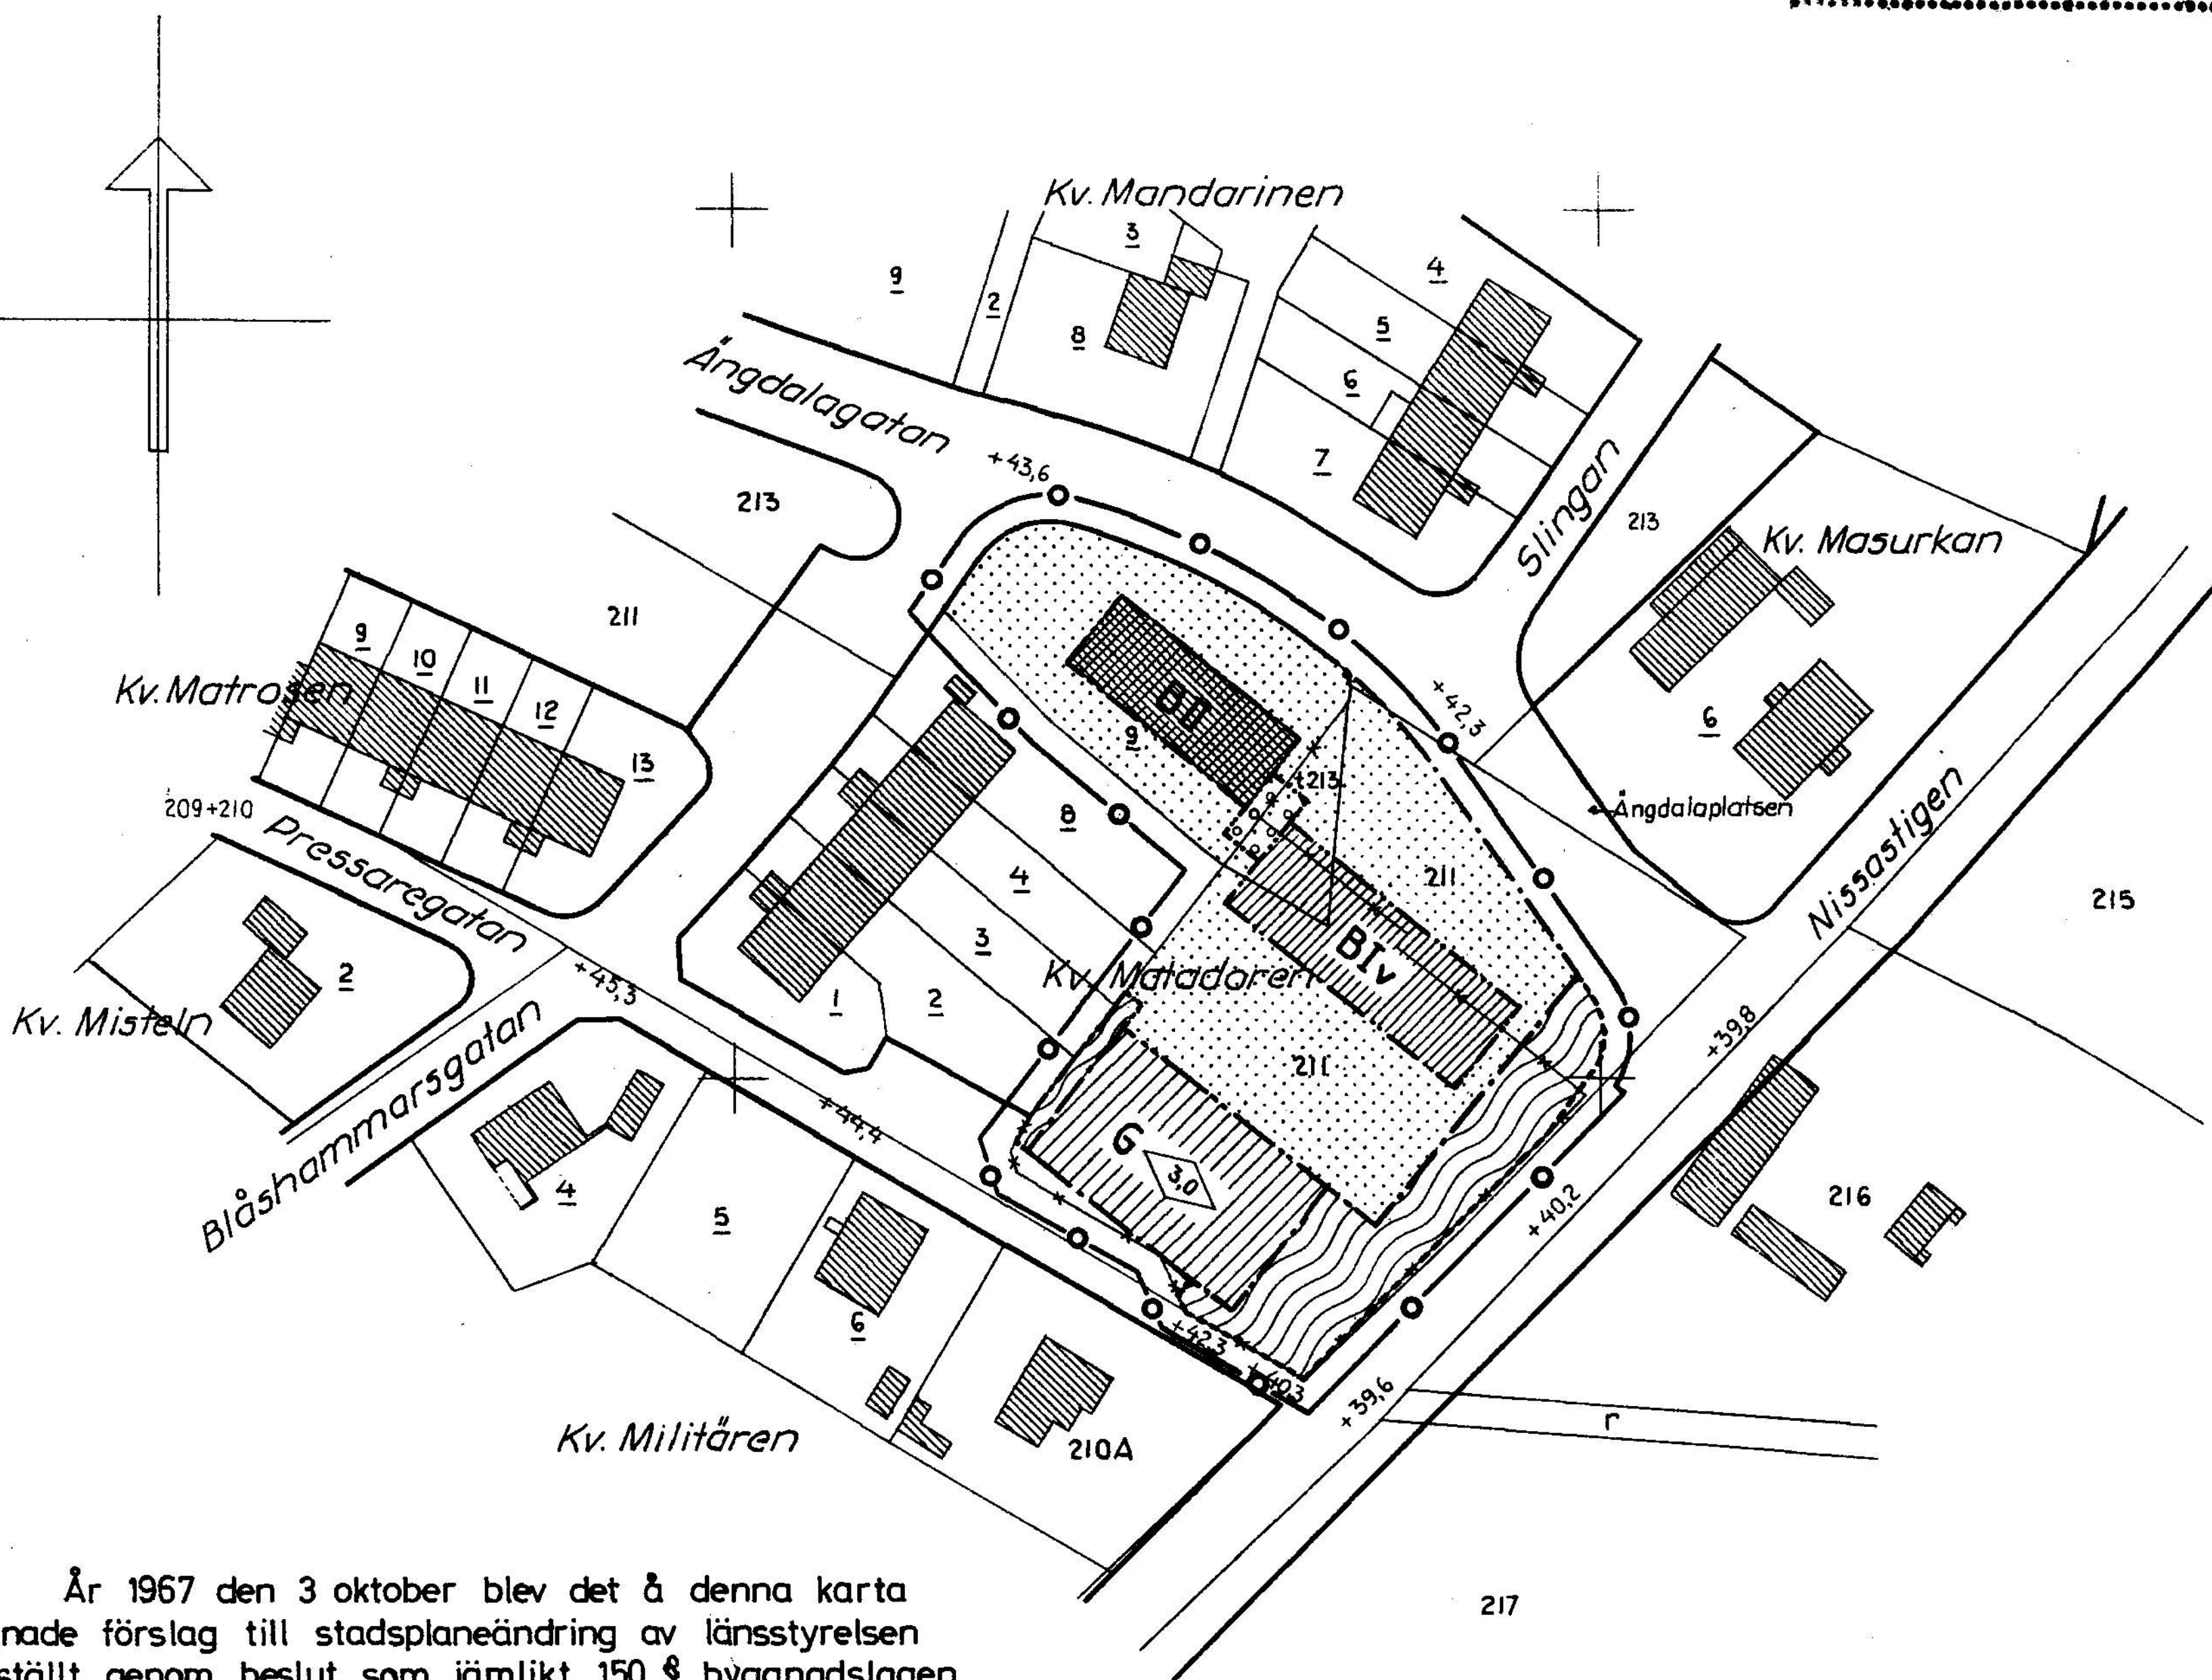

År 1967 den 3 oktober blev det å denna karta tecknade förslag till stadsplaneändring av länsstyrelsen fastställt genom beslut, som jämlikt 150 § byggnadslagen omedelbart vunnit laga kraft; betygar.

Halmstad i landskansliet som ovan.

På tjänstens vägnar:

Ake Andrén

Ake Andrén

Tillhör BYGGNADSNÄMNDENS i
Halmstad beslut den 27/8 1967
§ 4.1.1

Ex officio:
W. Larsson