


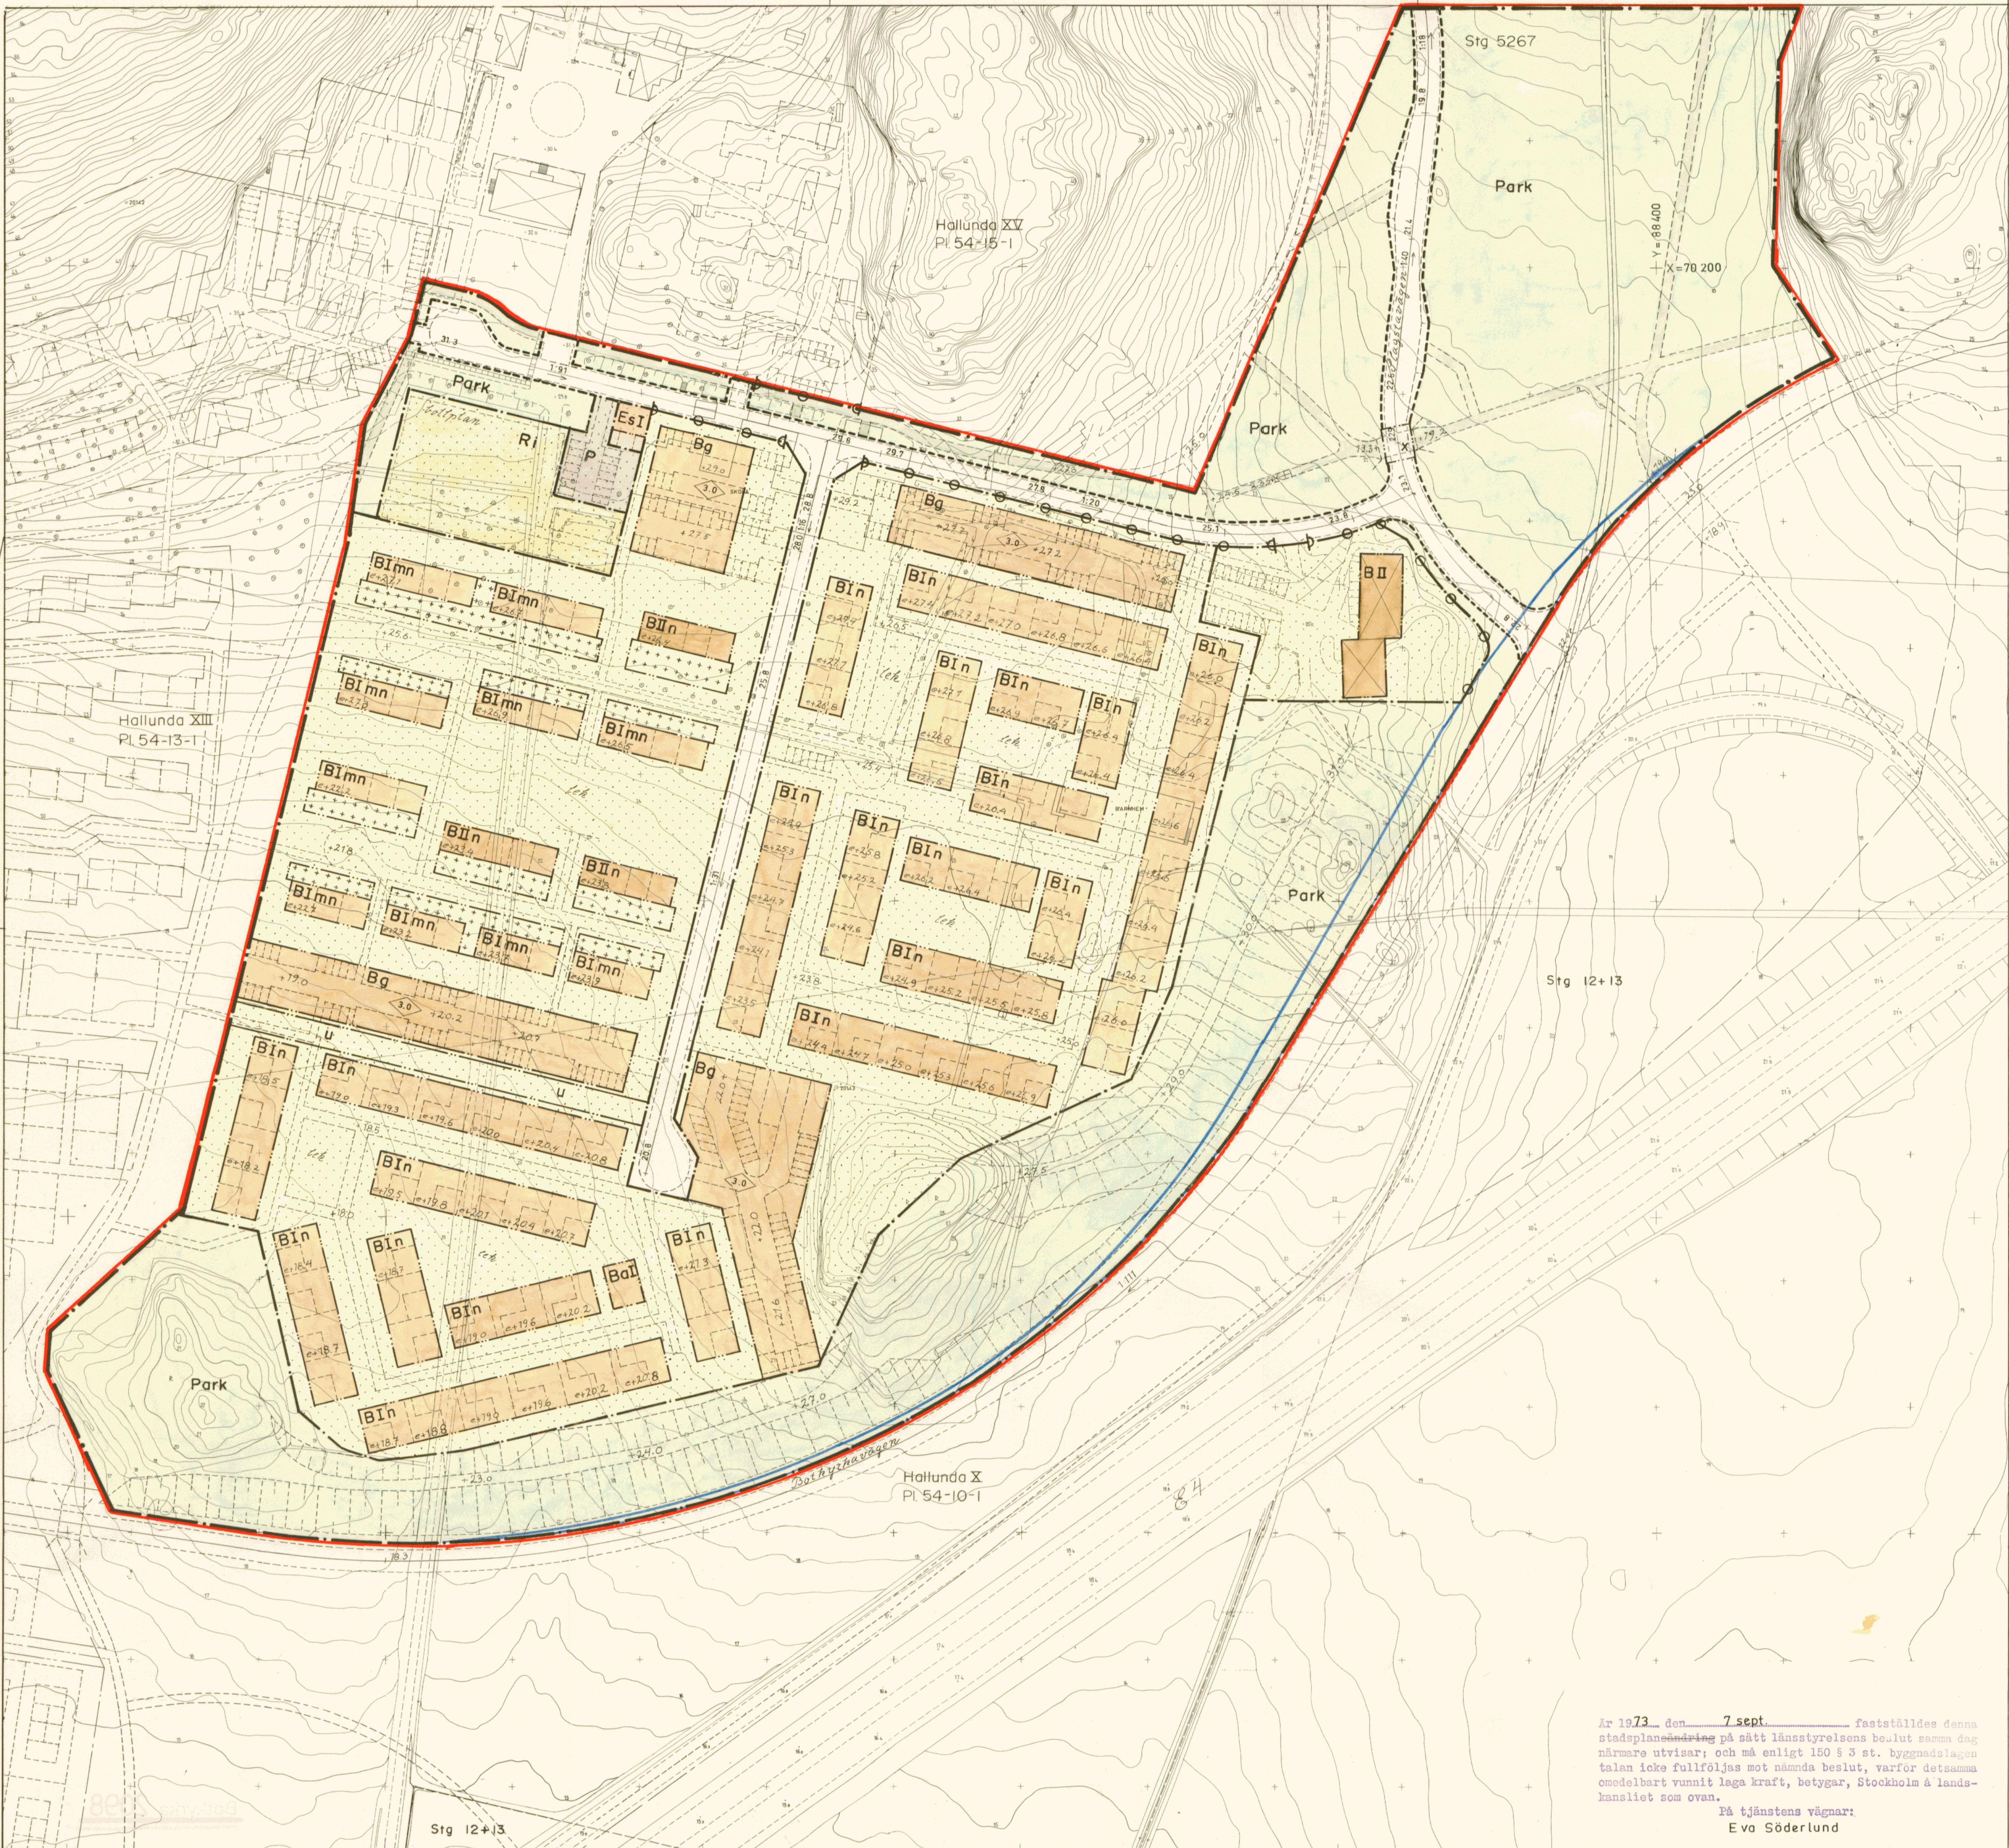

Grundkartan upprättad som utdrag ur Botkyrka kommuns primärkartverk
Tumba i augusti 1971

Carl-Johan Roos
Stadsingenjör

0 50 100m

Skala 1:1000

Norr

Gränser

- stadspanegräs
- områdesgräs
- bestämelsegräs
- gränslinje fastställes ej
- illustrationslinje fastställes ej


Områden

- gatumark, allmän plats
- Park parkmark, allmän plats
- B bostäder, byggnadskvarter
- Bg garage, byggnadskvarter
- Ba gemensamhetsanläggning byggnadskvarter
- Es enastation, specialområde
- P parkeringsändamål, specialområde
- Ri idrottsändamål, specialområde

Övriga beteckningar

- område som endast får bebyggas med förrådsbyggnad
- område som ej får bebyggas
- u ledningsområde
- x gångtrafikområde
- anslutningsförbud
- höjd på gatumark
- gatulutning
- II våningsantal
- n vind får ej inredas
- m markvåning slutförhus
- högsta byggnadshöjd
- illustrationstext
- illustrerad markhöjd
- illustrerad bjälklagshöjd vid entréplan
- gräns för område som undantagits från fastställelse enl. länsstyrelsens beslut den 7.9.73

Tillhör kommunfullmäktiges i Botkyrka
beslut den 25 nov. 1971
betygar...Curt Sjögren
kommunfullmäktiges sekr.

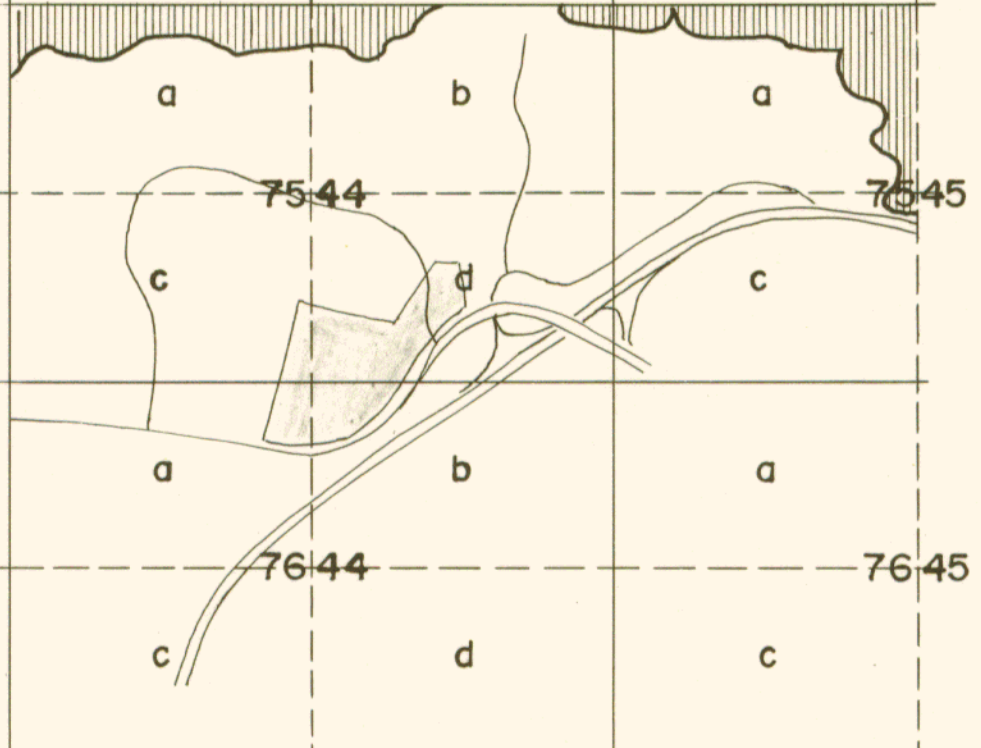

Stadsplan för del av Hallunda
Hallunda XIV
inom Botkyrka kommun
i Stockholms län

Upprättad den 6 augusti 1971
AB Svenska Bostäder
Arkitektsektionen
Gunnar Andersson
Gunnar Andersson
Arkitekt SAR

Godkänd av BN den 19.10.71
Antagen av KF den 25.11.71
Fastställd av KB den 07.09.73

PI. 54-14-1

År 1973 den 7 sept. fastställdes denna stadsplanering på sätt länsstyrelsens beslut samma dag närmare utvisar; och må enligt 150 § 3 st. byggnadslagen talen icke fullföljas mot nämnda beslut, varför detsamma omedelbart vunnit laga kraft, betygar, Stockholm & landskansliet som ovan.
På tjänstens vägnar:
Eva Söderlund