


FÖRSLAG TILL STADSPLAN FÖR SÖDRA PLANTERINGSMARKEN SAMT ÄNDRAD STADSPLAN FÖR KVARTERET FISKAREN I HÖGANÄS

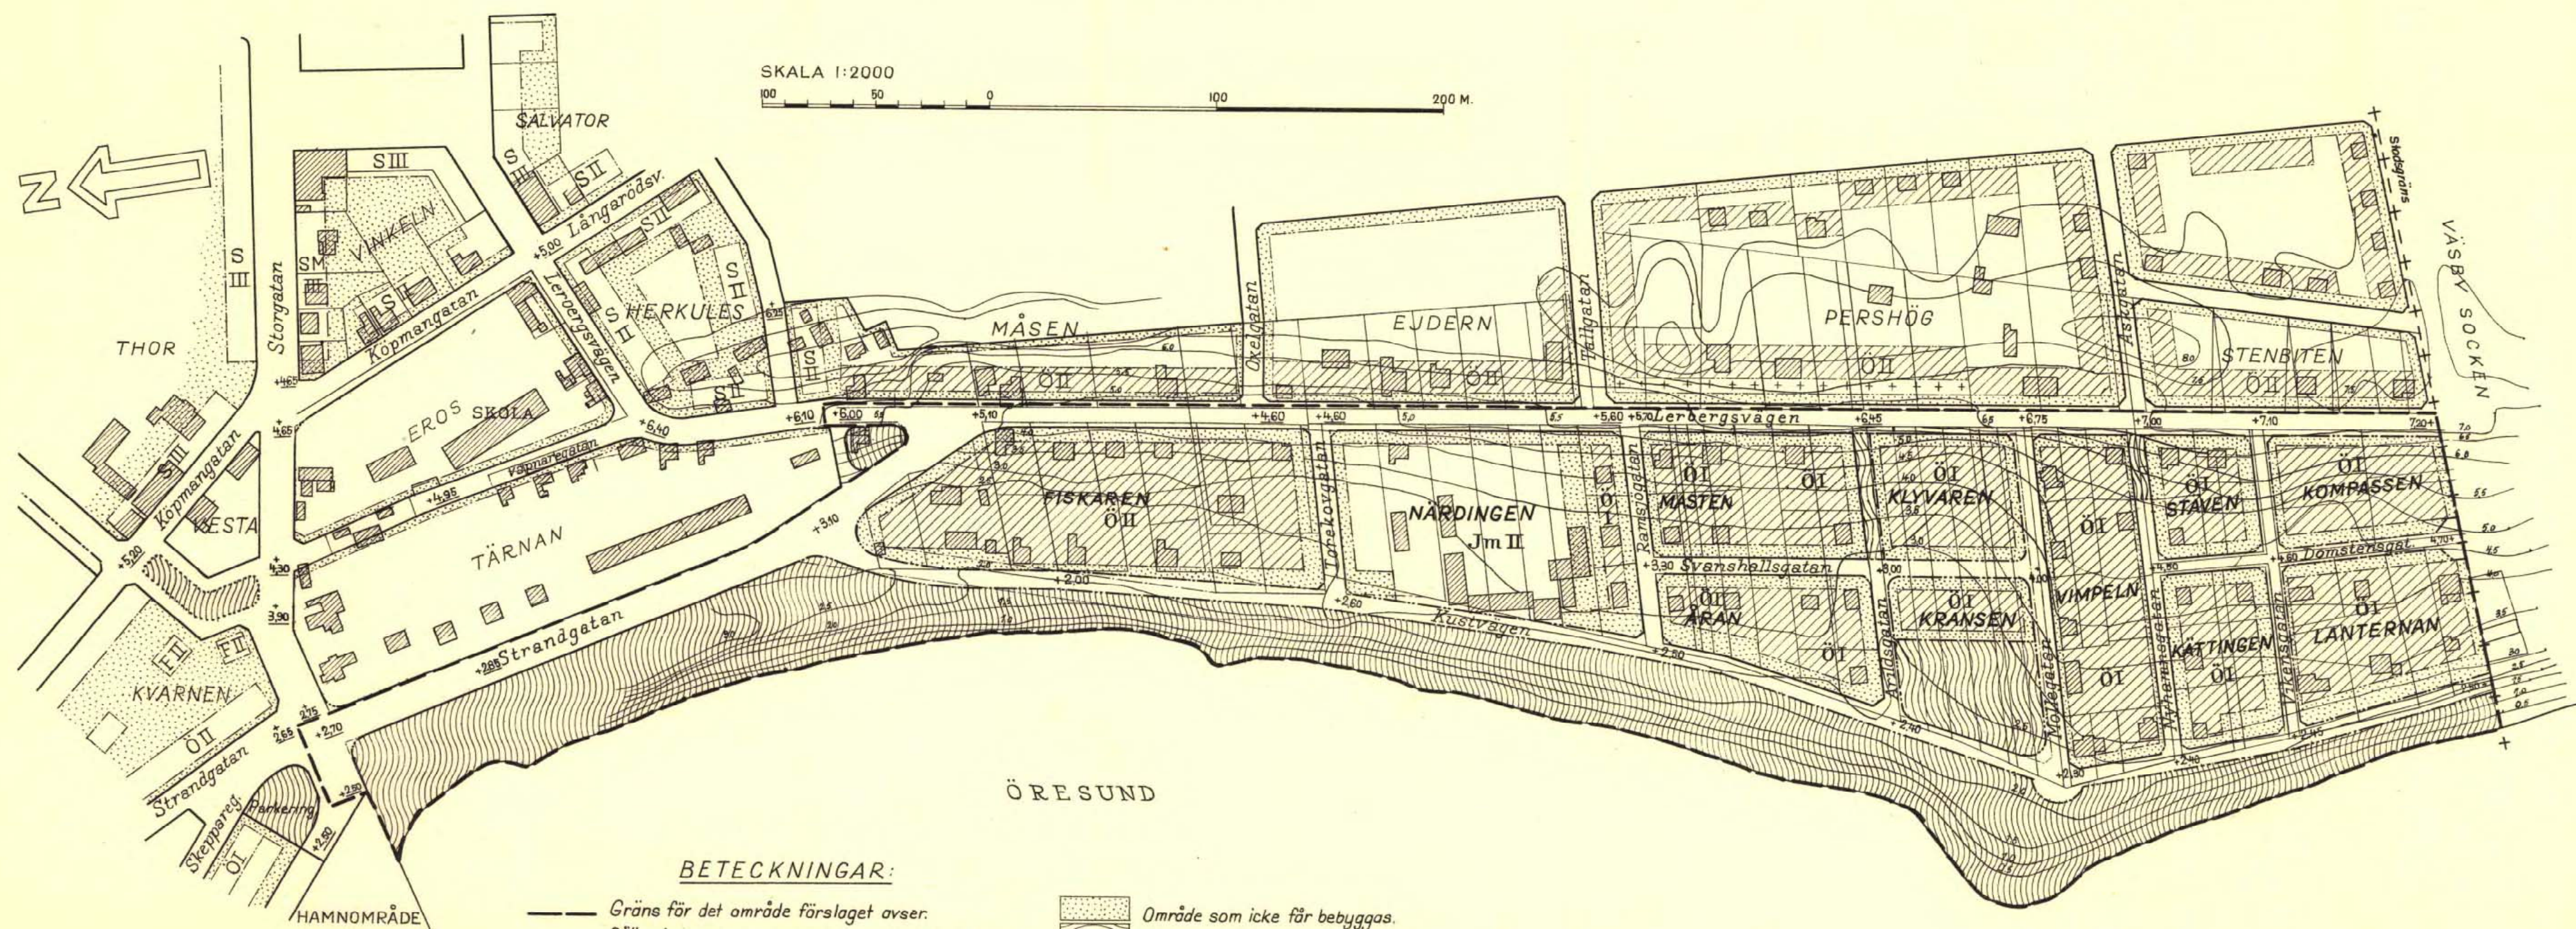

BETECKNINGAR:

- Gräns för det område förslaget avser.
- Gällande kvarters-och gatugräns enligt stadsplan och styckningsplan, avsedd att bibehållas.
- Gällande kvarters-och gatugräns enligt stadsplan och styckningsplan, avsedd att utgå.
- Föreslagen ny kvarters-och gatugräns.
- Gräns mellan områden med olika bestämmelser.
- Jm Område för mindre industriändamål.
- O Område för bostadsändamål, öppet byggnadssätt.

- Område som icke får bebyggas.
- Allmän plats.
- I, II Tillåtet våningsantal, en resp. två våningar.
- +0,00 Gällande gatuhöjd, avsedd att bibehållas.
- +0,00 Föreslagen ny gatuhöjd.
- Befintliga byggnader.
- Fastighetsgräns.
- Nivåkurva.

Tillhör Kungl. Maj:ts beslut den
20 februari 1948. Stockhlm i
Kommunikationsdepartementet.
Ex officio
Nils Aurén

Tillhör stadsfullmäktiges i Höganäs
beslut den 22 sept. 1947
Henry Hansson
v. ordf.

Hälsingborg den 29 maj 1947

Ludvig Engzell
Mättningsman.

Kopians likhet med originalet bekräftar
Stockholm den 13 april 1948
STATENS REPRODUKTIONSANSTALT
H. Örtengren