


DP-5

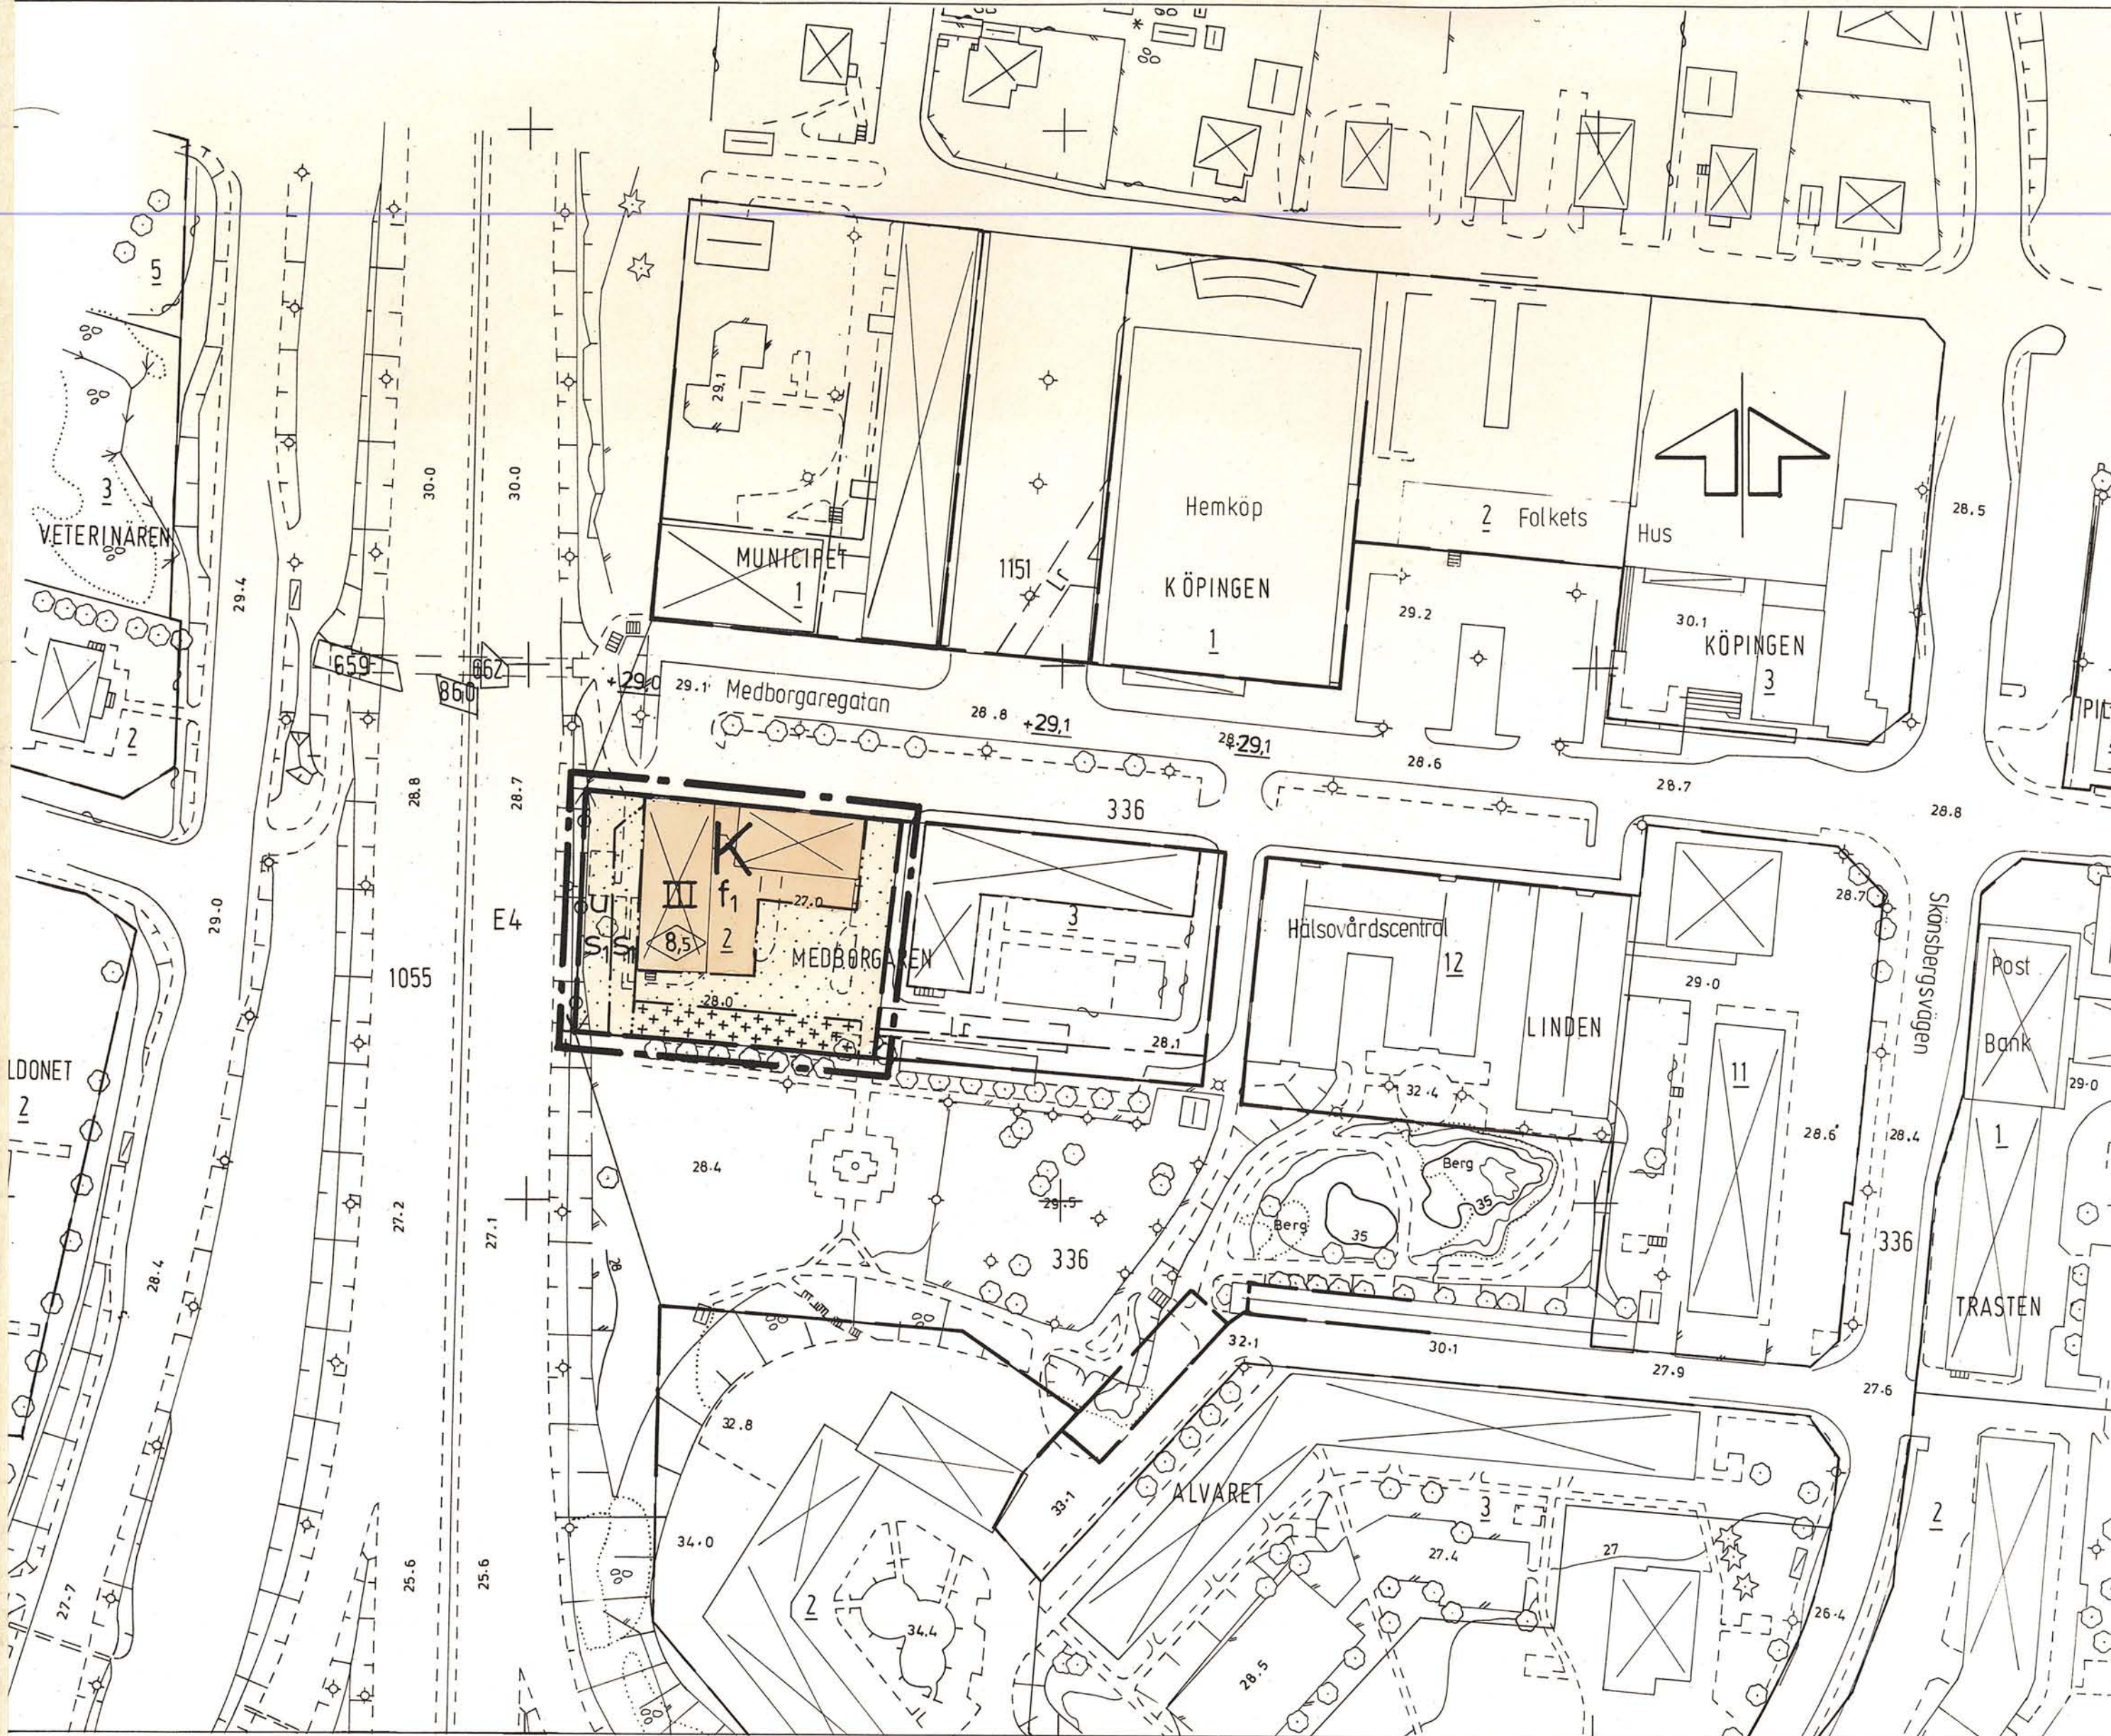


Godkänd av BN 1988-05-09
Antagen av BN 1988-05-09
Laga kraft 1988-06-08

BETECKNINGAR
Grundkartan
Kvarteregräns
Fastighetsgräns
Byggnad
Väggkant
Trottoar
Avvägd höjd
Nivåkurvor
Inmätt träd
Kvarternamn
Registreringsnummer för fastighet

Uppgifter om grundkartan:
Upprättad: år 1981 genom fotogrammetrisk mätning
Koordinatsystem: lokalt system Sundsvall 0 gon
Måtklass: II
Höjdsystem: lokalt system Sundsvall
Stadsingenjörskontoret i Sundsvall 1988-04-20

Mats Westling
MATS WESTLING
stadsingenjör

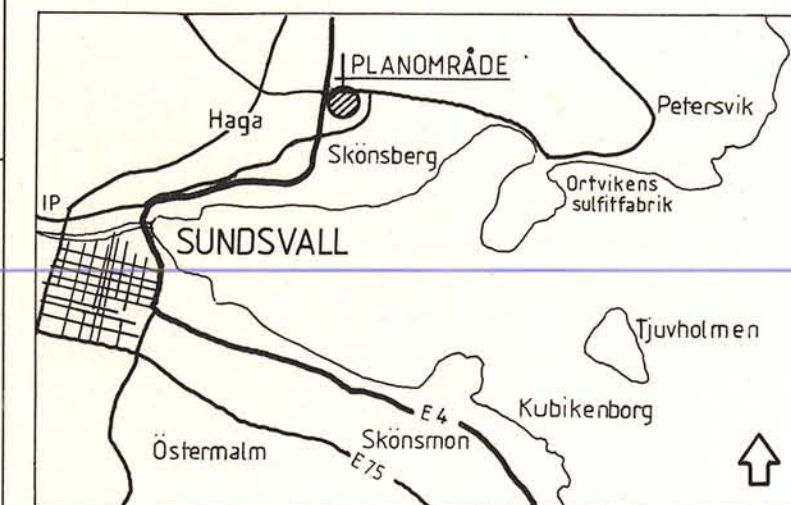

PLANBESTÄMMELSER
FÖLJANDE GÄLLER INOM ÖMRÅDEN MED NEDANSTÅENDE BETECKNINGAR.
DÄR BETECKNING SAKNAS GÄLLER BESTÄMMELSEN INOM HELA PLANOMRÅDET
ENDAST ANGIVEN ANVÄNDNING OCH UTFORMNING ÄR TILLÅTEN

GRÄNSBETECKNINGAR
PLANOMRÅDESGRÄNS (BELÄGEN 3 MM UTANFÖR ÖMRÅDET)
GÄLLANDE ANVÄNDNINGSGRÄNS AVSEDD ATT BEHÅLLAS
EGENSKAPSGRÄNS

MARKANVÄNDNING
KVARTERSMARK
K KONTÖR

BEGRÄNSNING AV MARKENS BEBYGGANDE
MARKEN FÅR INTE BEBYGGAS
MARKEN FÅR ENDAST BEBYGGAS MED UTHUS, GARAGE OCH CARPORT
MARK TILLGÄNGLIG FÖR ALLMÄNNA UNDERJORDISKA LEDNINGAR

MARKENS ANORDNANDE
UTFART
UTFART FÅR INTE ANORDNAS

UTFORMNING; UTSEENDE
UTFORMNING
HÖGSTA BYGGNADSHÖJD I METER
ANTAL VÅNINGAR
UTSEENDE
VID OM- OCH NYBYGGNAD SKALL FASAD OCH SIDOFASAD MOT E4 FÖRSES MED
LJUDRUTOR MED LJUDREDUKTION PÅ MINST 35 dB(A)

STÖRNINGSSKYDD
S1 VÄGSLÄNT OCH FRIMRÅDE INTILL TRAFIKLED SKALL HÅLLAS FRITT FRÅN UPPLAG
OCH ANORDNINGAR SOM KAN FÖRSÄMRA TRAFIKSÄKERHETEN

ADMINISTRATIVA BESTÄMMELSER
* GENOMFÖRANDETIDEN ÄR 5 ÅR EFTER DET PLANEN VUNNIT LAGA KRAFT

DETALJPLAN FÖR
Del av kv MEDBORGAREN
SKÖNSBERG, SKÖN, SUNDSVALLS KOMMUN

UPPRÄTTAD AV STADSBYGGNADSKONTORET 1988-04-20

Lars Rimfors
LARS RIMFORS
stadsbyggnadschef

Ragnhild Widgren
RAGNHILD WIDGREN
planarkitekt

SKALA 1:1000
10 5 0 10 20 30 40 50 60 70 80 90 100 M

1988-07-12
mic Raki

DP-5
214/88 RW/EW