KOPIA
281C

Förslag till ändring och upp-
hävande av stadsplanen för områdena för och invid

MOTORVÄGEN NR 1
(DEL 3 KOLPENÄS)

inom västra området av

SÖDERTÄLJE STAD

med tillhörande stadsplanebestämmelser jämte beskrivning
uppgjort å stadsplanekontoret i Södertälje

ÅR 1961

Södertälje den 20 december 1961

Berthil Häll
t.f. Stadsplanearkitekt.

År 1962 den 9 augusti fastställdes denna ändring m.m. av stadsplan på sätt Kungl. Majits beställningshavandes beslut samma dag närmare utvisar; belygar, Stockholm å landskansliet som ovan.
På tjänstens vägnar:
Bo Ljungberg

Kopians likhet med originalet betygas,
å tjänstens vägnar
Södertälje den 24.9.1962.

BETECKNINGAR TILL STADSPLANEKARTAN:

- Stadsplanegräns
- Gällande områdes- och bestämmelsegräns
- Gällande områdes- och bestämmelsegräns, avsedd att utgå
- Gatu- kvarters- och annan områdesgräns
- Bestämmelsegräns
- Särskild områdesgräns
- Gräns för område för vilket gällande stadsplan fastställd av Kungl. Maj:t den 11.10.1946 föreskrivs upphävd
- Gata.
- Gatuplantering
- HB Område för handelsändamål, i samband med motortrafiken
- J Område för järnvägsändamål
- TG Område för motorvägstrafiksändamål
- TG Område för motorvägstrafiksändamål, avsatt att planteras
- Mark som icke får bebyggas
- I, II Antal våningar
- LL Mark tillgänglig för underjordiska ledningar
- Z Mark tillgänglig för allmän gata- eller motorvägstrafik
- +8.0 Gällande gatuhöjd
- +(8.0) Gällande gatuhöjd avsedd att utgå.
- +8.0 Gatuhöjd
- +8.0 vägk. Gällande höjd för brobaneöverkant
- +8.0 vägk. Höjd för brobaneöverkant
- Byggnadshöjd räknad från studens nollplan
- Annan markhöjd, ej avsedd att fastställas
- Planteringsgräns eller illustrationslinje, ej avsedd att fastställas

BETECKNINGAR TILL GRUNDKARTAN:

- Gällande fastighetsgräns
- Gällande stadsplanelinje
- 517 Gällande stadsdelsnummer å västra området
- Gällande tomtnummer
- Befintlig byggnad
- Väg
- Skärning eller bank
- Staket
- Nivåkurvor i meters ekvidistans D-plan - Stockholms slussröstet
- +8.0 Gällande gatuhöjd
- +8.0 Föreslagen gatuhöjd

Grundkarten upprättad i Södertälje den 28 december 1961.

Nils Hedlund
Stadsingenjör

Antaget av Stadsfullmäktige i Södertälje den 23.2 1962 §38 behuvgas
ex officio:
Gunnar Nordin

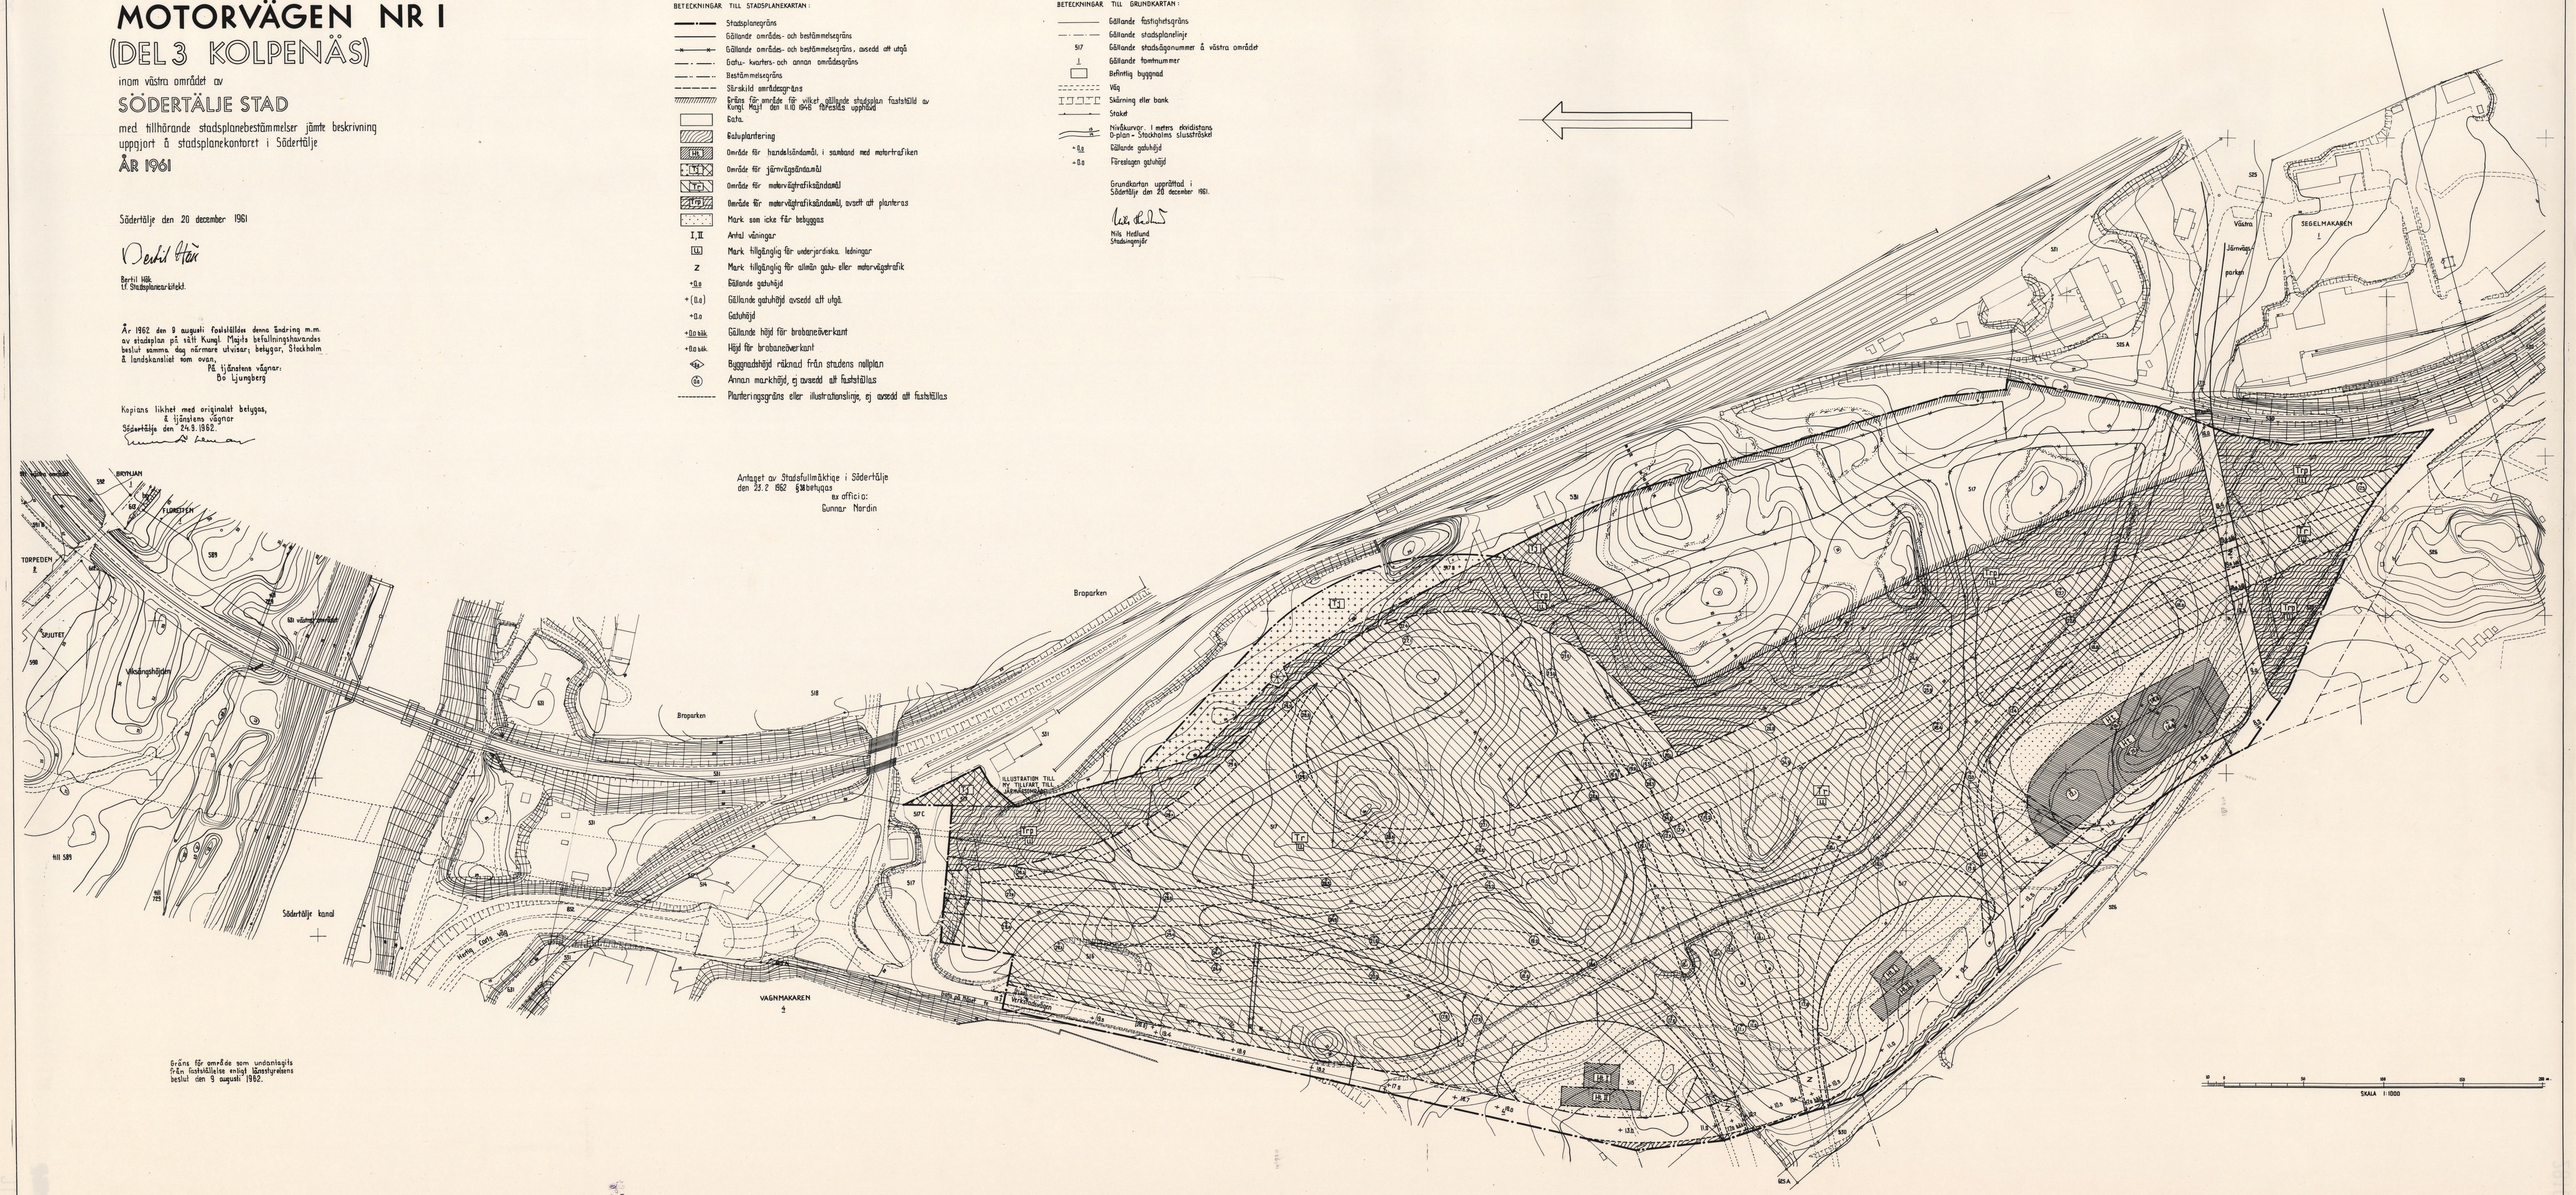

Gräns för område som undantagits från fastställelsen enligt Länsstyrelsens beslut den 9 augusti 1962.