


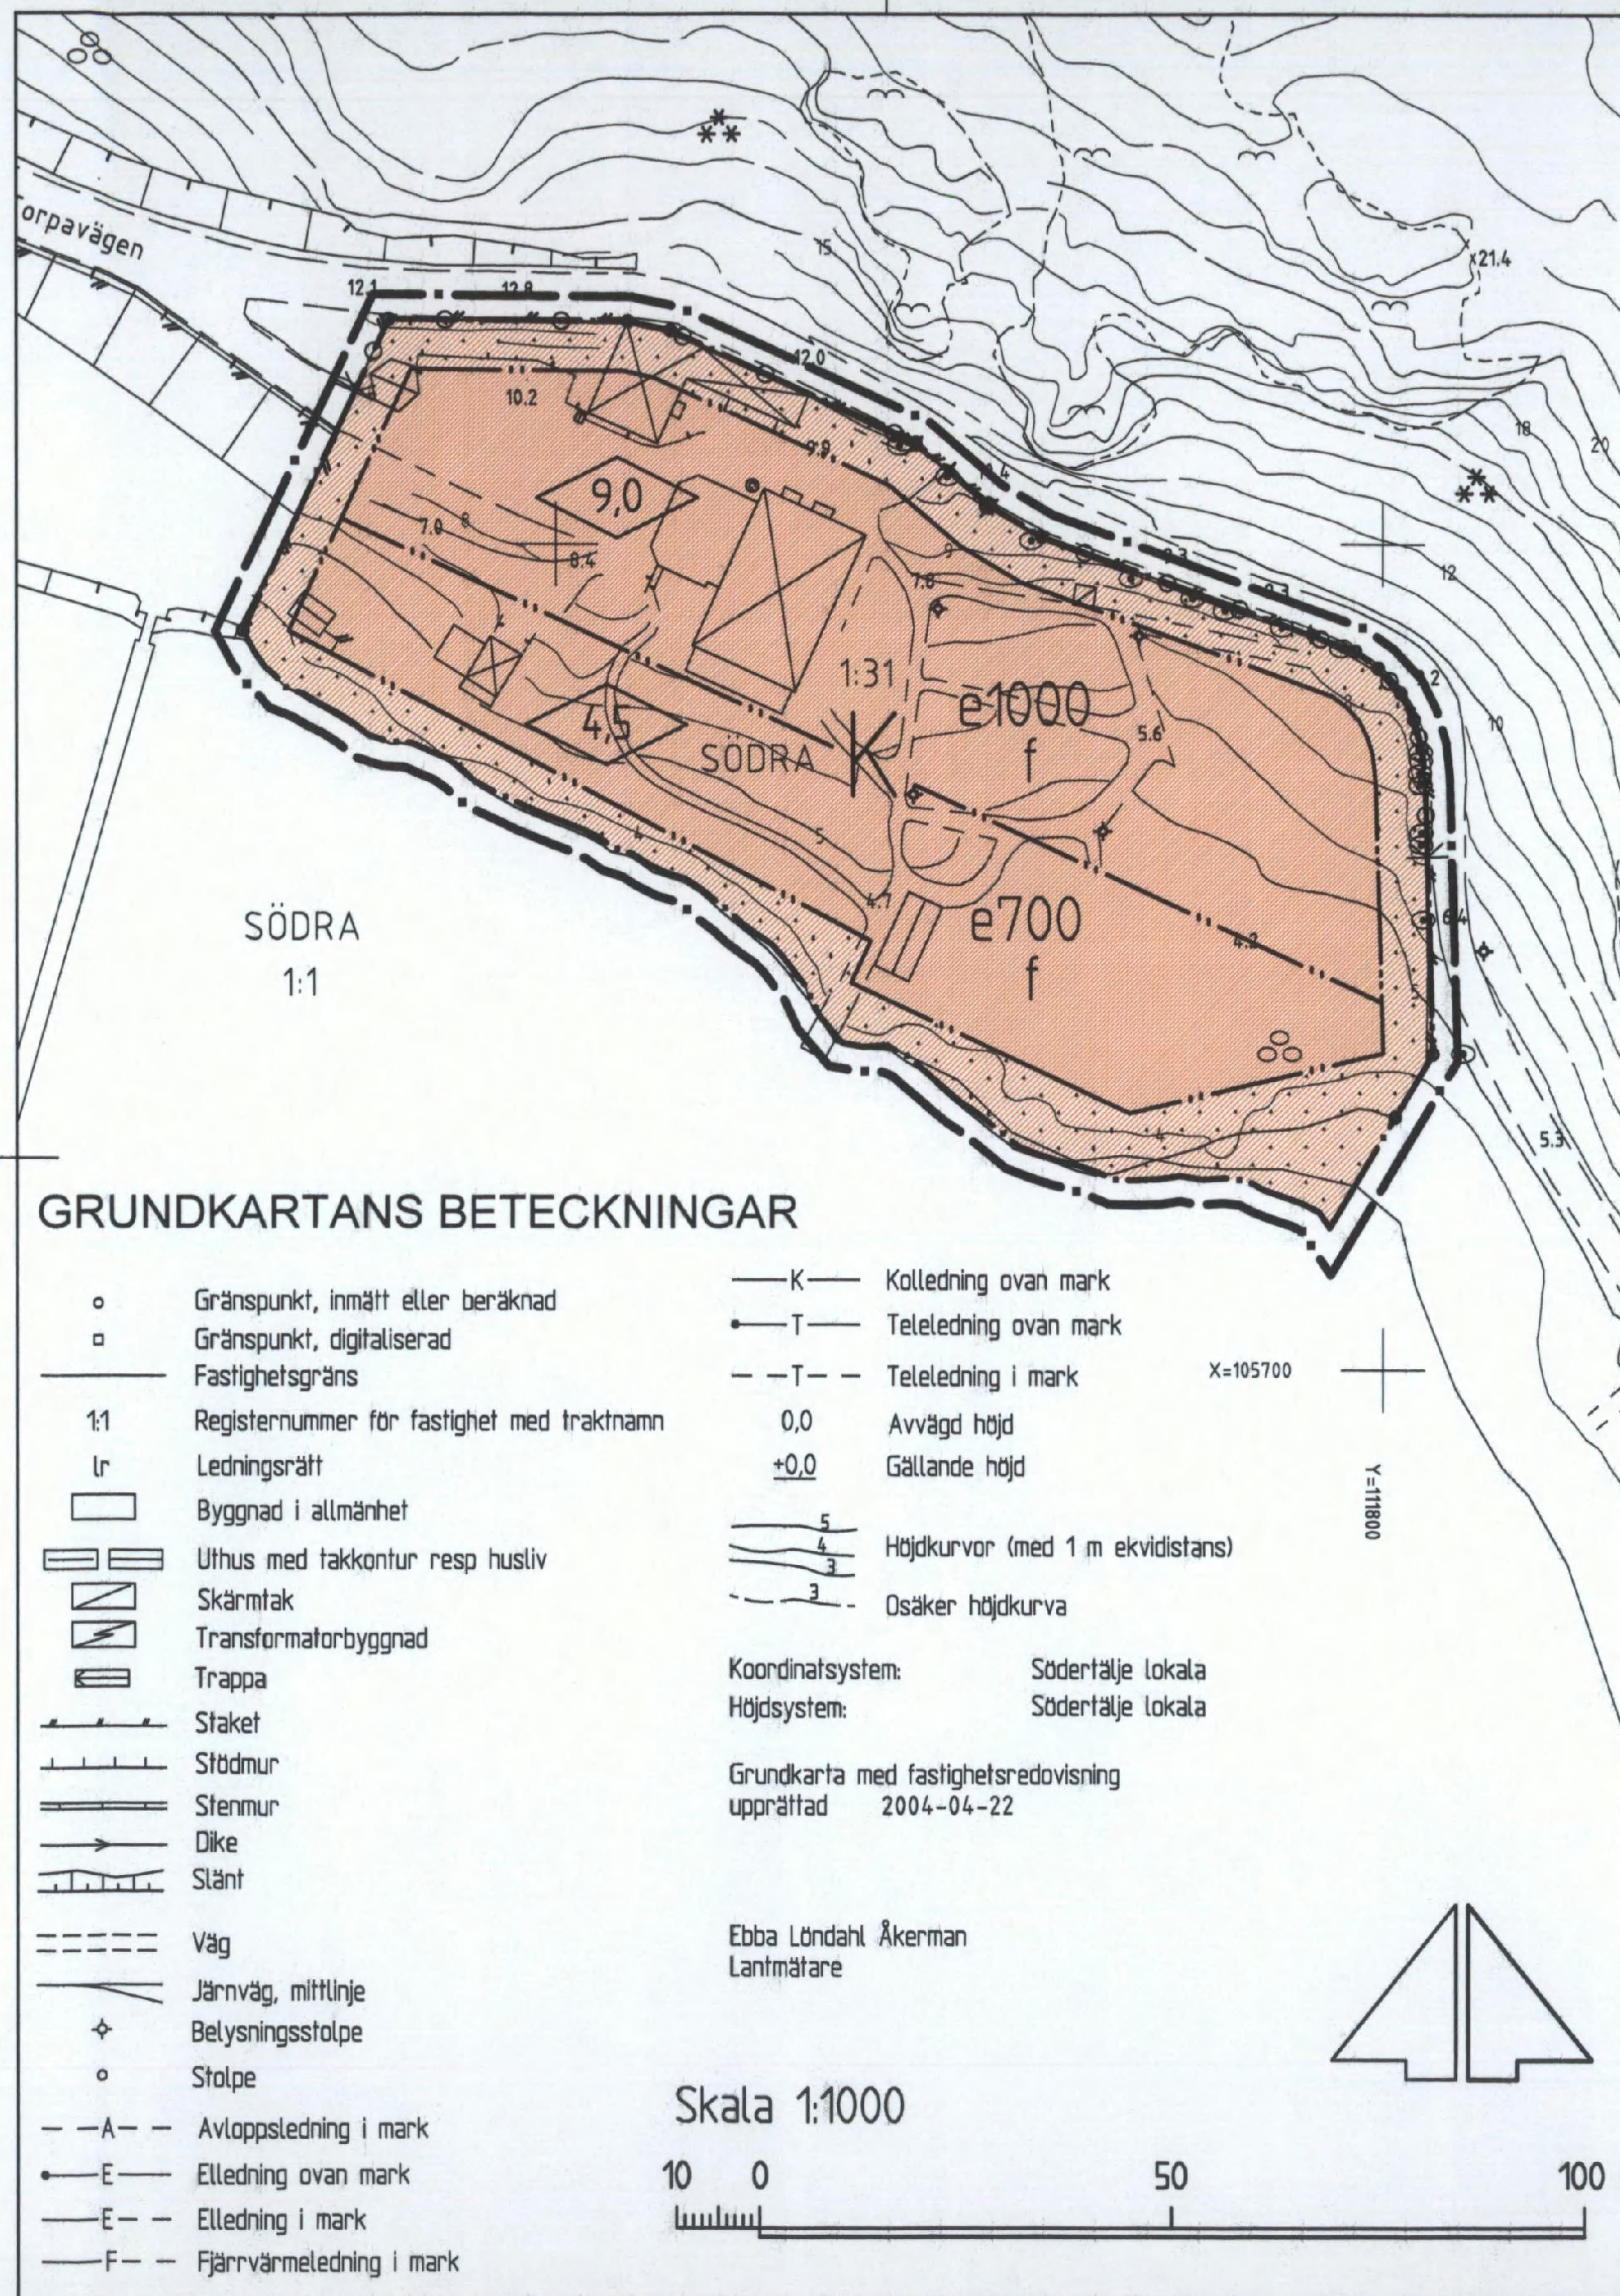

PLANKARTANS BETECKNINGAR

PLANBESTÄMMELSER

Följande gäller inom områden med nedanstående beteckningar.
Där beteckning saknas gäller bestämmelsen inom hela planområdet.
Endast angiven användning och utformning är tillåten.

GRÄNSBETECKNINGAR

- · — Linje ritad 3 millimeter utanför planområdets gräns
- · — Användningsgräns
- · — Egenskapsgräns

ANVÄNDNING AV KVARTERSMARK

- K Hotell och konferens

UTNYTTJANDEGRAD

- e000 Största byggnadsarea i kvadratmeter

BEGRÄNSNING AV MARKENS BEBYGGANDE

- Marken får inte bebyggas

MARKENS ANORDNANDE

- Utfart får inte anordnas

PLACERING, UTFORMNING, UTFÖRANDE

- 0.0 Byggnadshöjd
- f Fasader skall utföras i trä

ADMINISTRATIVA BESTÄMMELSER

Genomförandetiden är tio år, räknat från dagen efter det att planen har vunnit laga kraft.

Detaljplan för

SÖDRA 1:31 (Torpa pensionat)

i Södertälje

Upprättad på samhällsbyggnadskontoret i Södertälje 2004-05-18

Lotta Lindstam
Stadsarkitekt

Kent Edström
Arkitekt

0181K-P

1418 A

Kopians likhet med originalet
bestyrkes i tjänsten
Lotta Lindstam

ANTAGEN AV STADSBYGGNADSNÄMNDEN
2004-09-01 § 217
PLANEN HAR VUNNIT LAGA KRAFT 2004-09-30
På tjänstens vägnar
Lotta Lindstam