


X 76 900


X 76 800

X 76 700


X 76 600

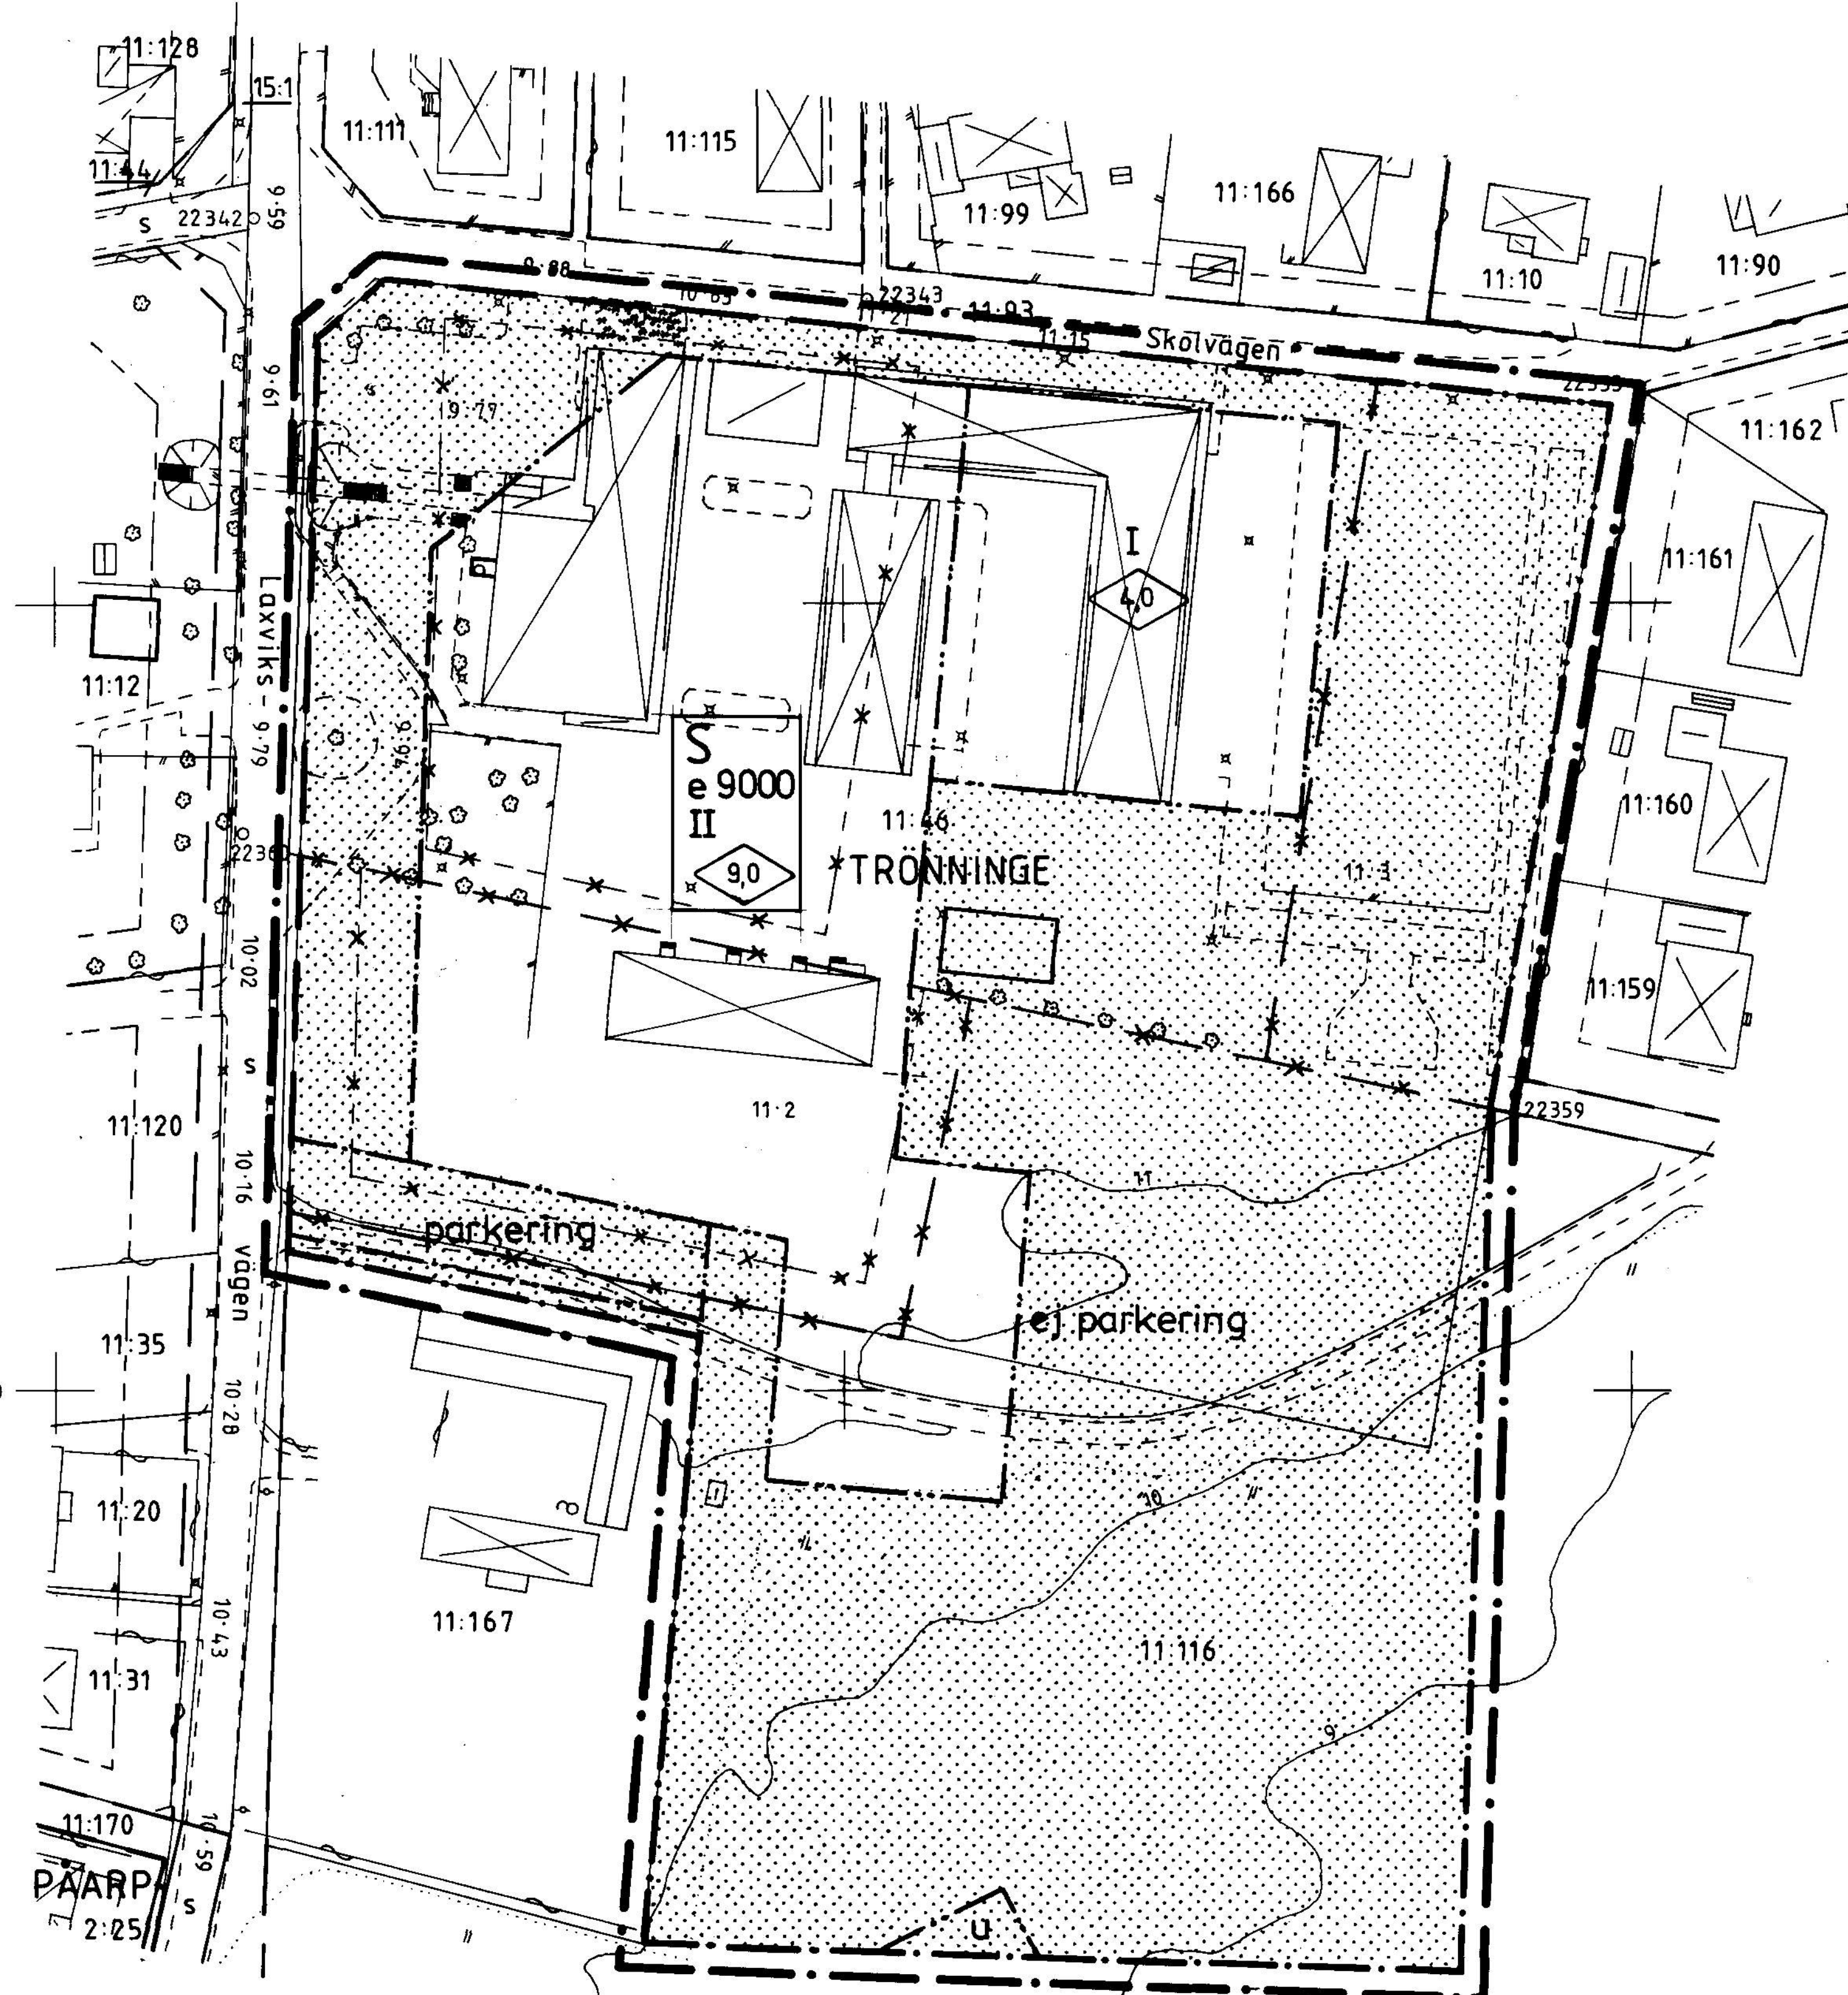

DETALJPLANEKARTA

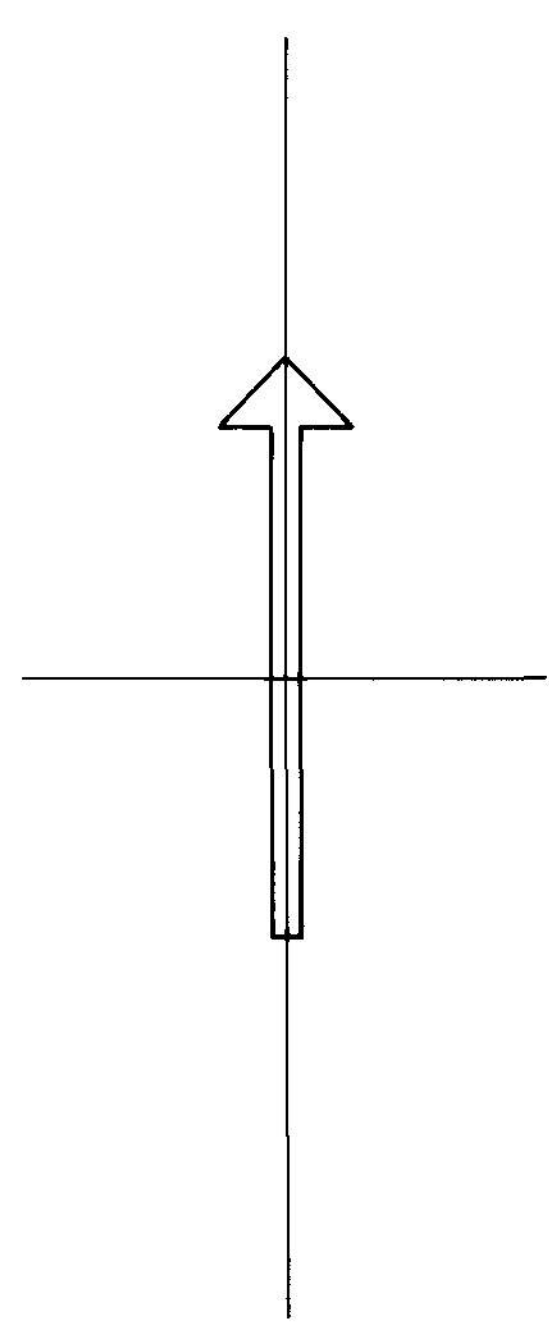

ORIENTERINGSBILD

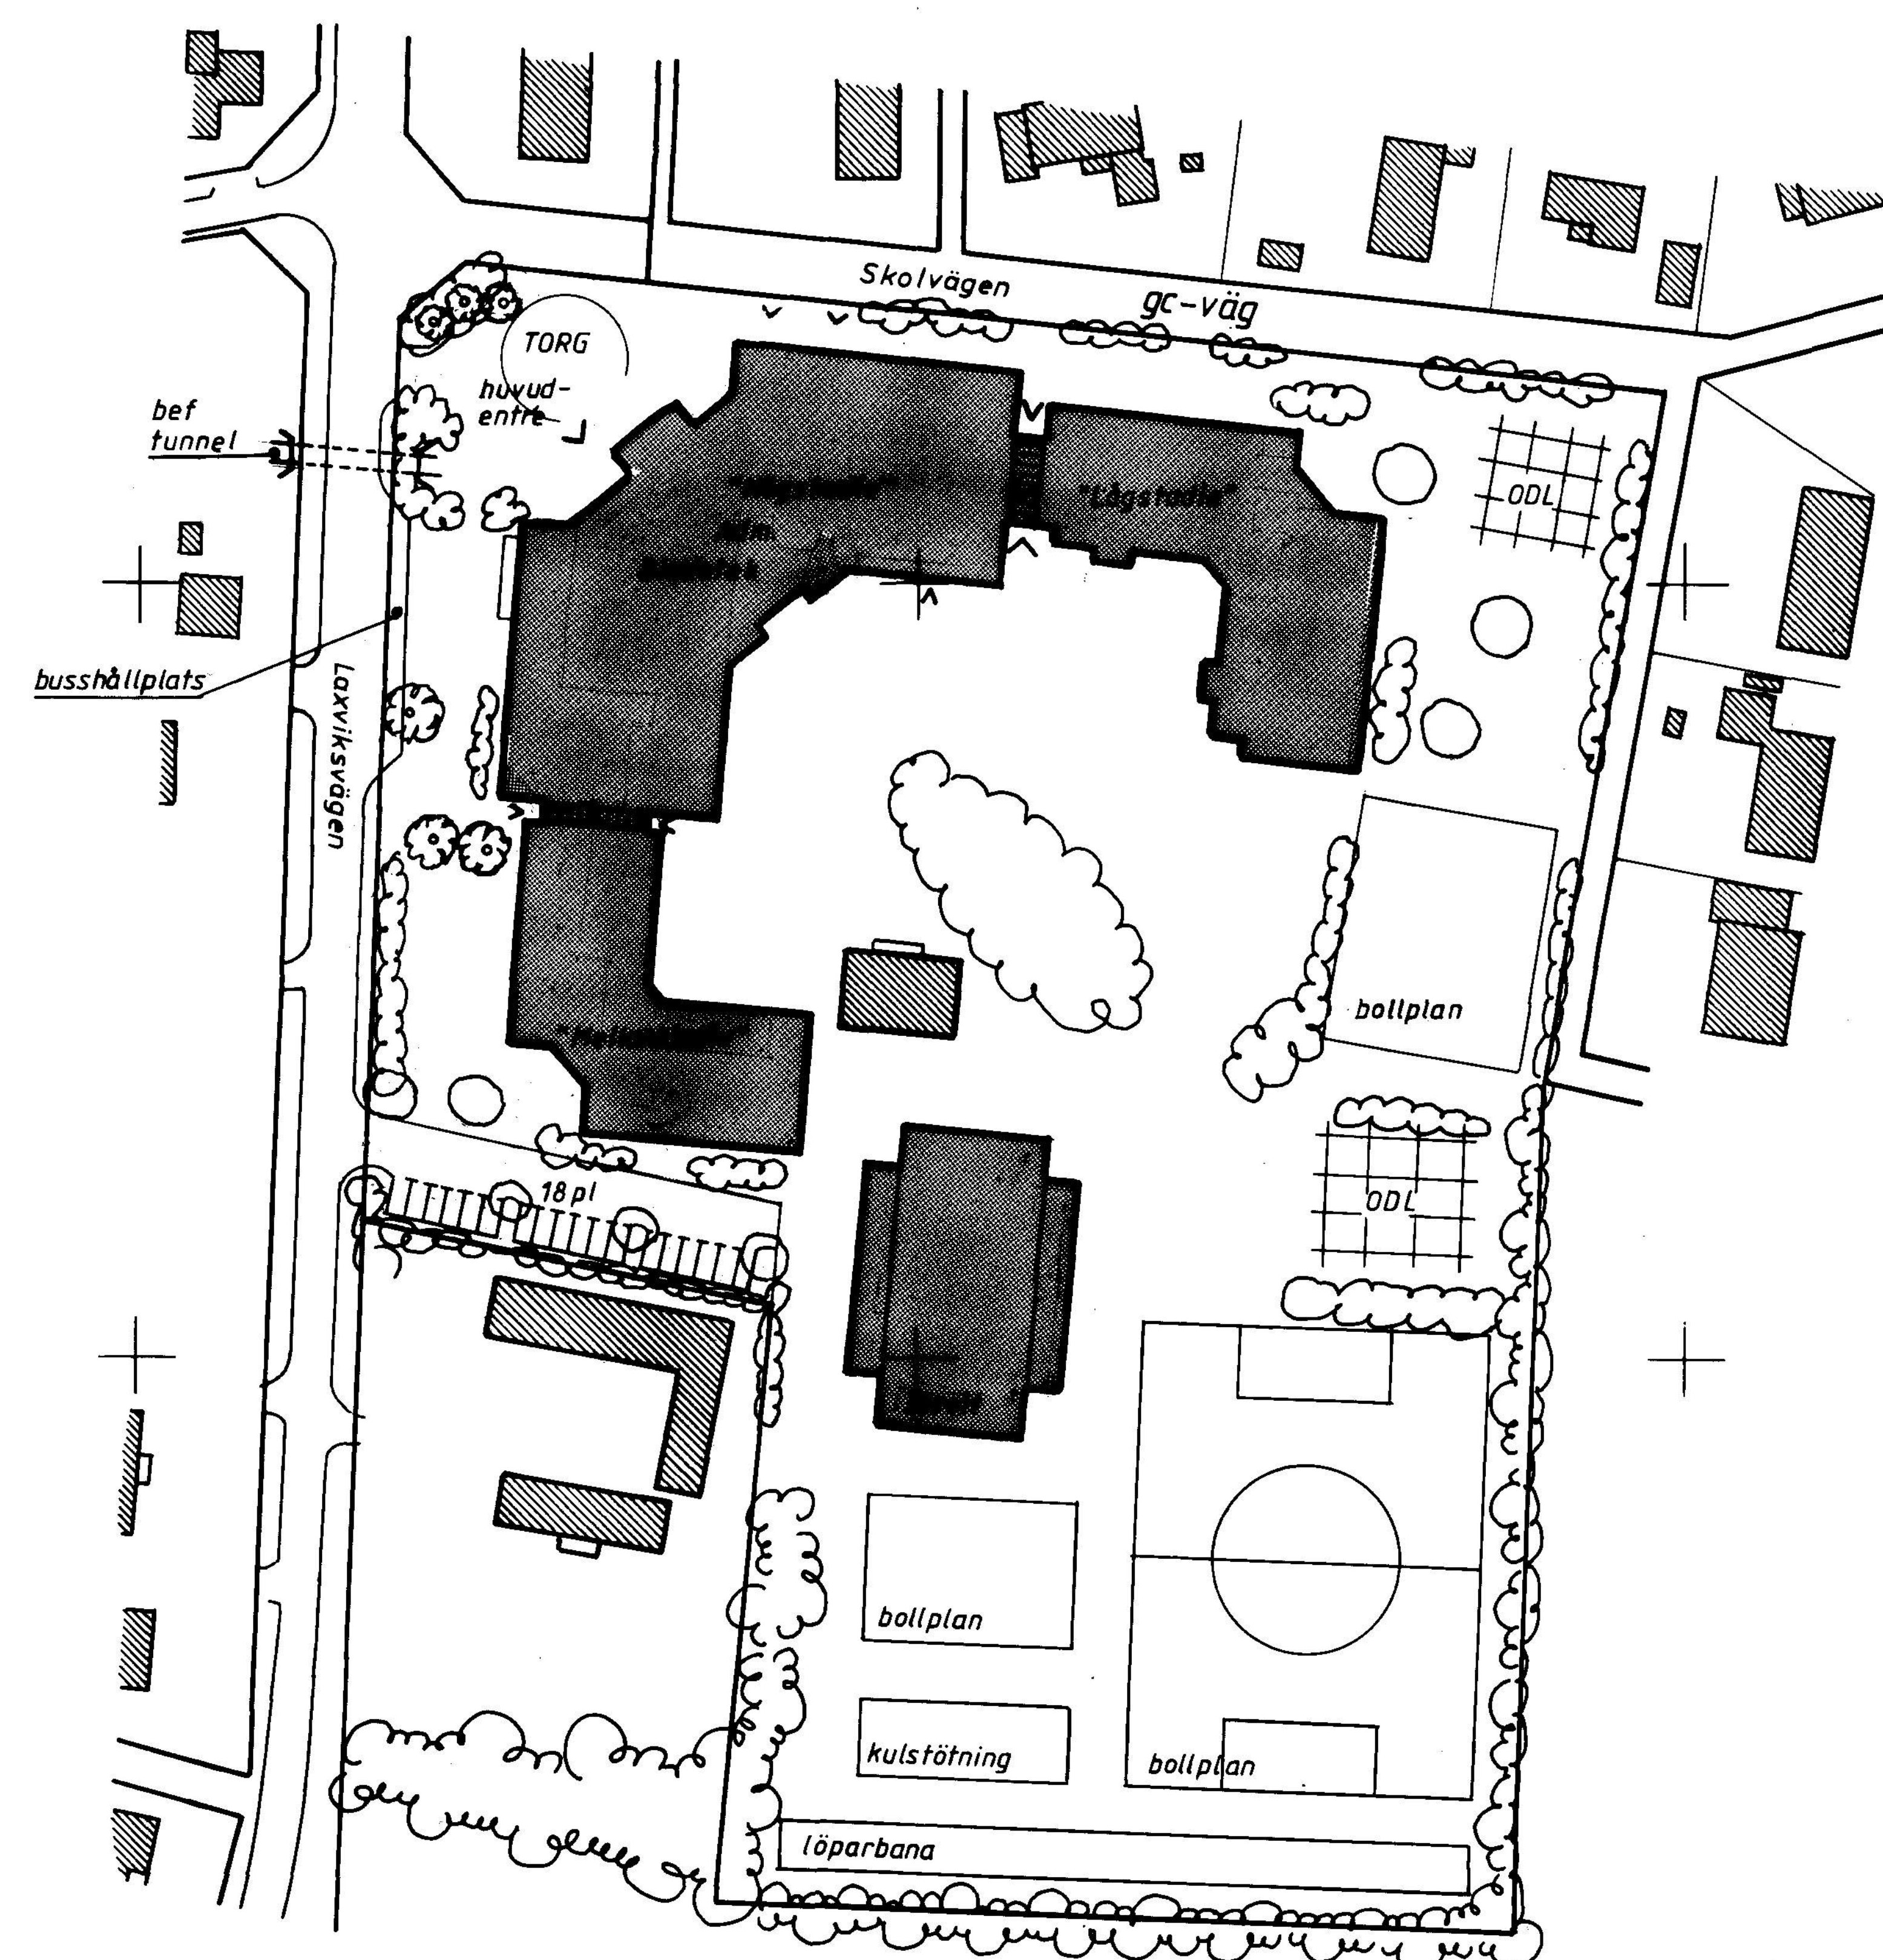

ILLUSTRATIONSKARTA

Grundkarta upprättad den 3 september 1993 av:

Thomas Högberg
Stadsingenjör

Koordinatsystem: Halmstad
Höjdsystem: Rh 70
Måtklass: III
Beteckningssystem: TFA 4.6 B:2

Grundkartans beteckningar:

- fastighetsgränser
- registernummer
- byggnader karterade efter huslivet
- skärmtak
- väg med resp. utan vägren
- kantsten
- staket
- häck
- räcke med navföljare
- ägodelsgräns
- åker
- slätt
- lövträd
- barrträd
- nivåkurvor
- avvägd höjd
- ledningsstolpe
- belysningsstolpe
- brunn
- polygonpunkt

10 0 10 20 30 40 50 100 M
Skala 1:1000

PLANBESTÄMMELSER

Följande gäller inom områden med nedanstående beteckningar.
Där beteckning saknas gäller bestämmelsen inom hela planområdet.
Endast angiven användning och utformning är tillåten.

GRÄNSBETECKNINGAR

- Planområdesgräns (ritad 3 mm utanför planområdet)
- Ny användningsgräns
- Ny egenskapsgräns
- Gällande användningsgräns
- Utgående användningsgräns
- Utgående egenskapsgräns

MARKANVÄNDNING

Kvartermark

S Skola

UTNYTTJANDEGRAD

e 9000 Största bruttoarea i m² inom kvarteret

BEGRENSNING AV MARKENS BEBYGGANDE

Marken får inte bebyggas

U Marken skall vara tillgänglig för allmänna underjordiska ledningar

MARKENS ANORDNANDE

parkering Parkeringsplats skall finnas

ej parkering Parkeringsplats får inte finnas

PLACERING; UTFORMNING; UTFÖRANDE

Utformning

100 Högsta byggnadshöjd i meter

II Högsta antal våningar

ADMINISTRATIVA BESTÄMMELSER

Genomförandetid

Genomförandetiden är fem år från den dag planen vinner laga kraft

UPPLYSNINGAR

Till planen hör följande handlingar

- Denna plankarta med bestämmelser och illustration
- Planbeskrivning
- Genomförandebeskrivning

Tillhör KOMMUNFULLMÄKTIGES i

Halmstad beslut 1994-06-22

§ 83

I tjänsten

Stefan Nylen

ANTAGANDEHANDLING

DETALJPLAN FÖR

TRÖNNINGESKOLAN (Trönninge 11:46)

TRÖNNINGE, HALMSTAD

BYGGNADSKONTORET 18 maj 1994

Roland Efrämson

Roland Efrämson
avdelningschef

Stefan Nylen

Stefan Nylen
arkitekt

godkänd för samråd av
godkänd för utställning av
antagen av
vunnit laga kraft

BN 3 november 1993
BN 23 mars 1994
KF 22 juni 1994
19 juli 1994