


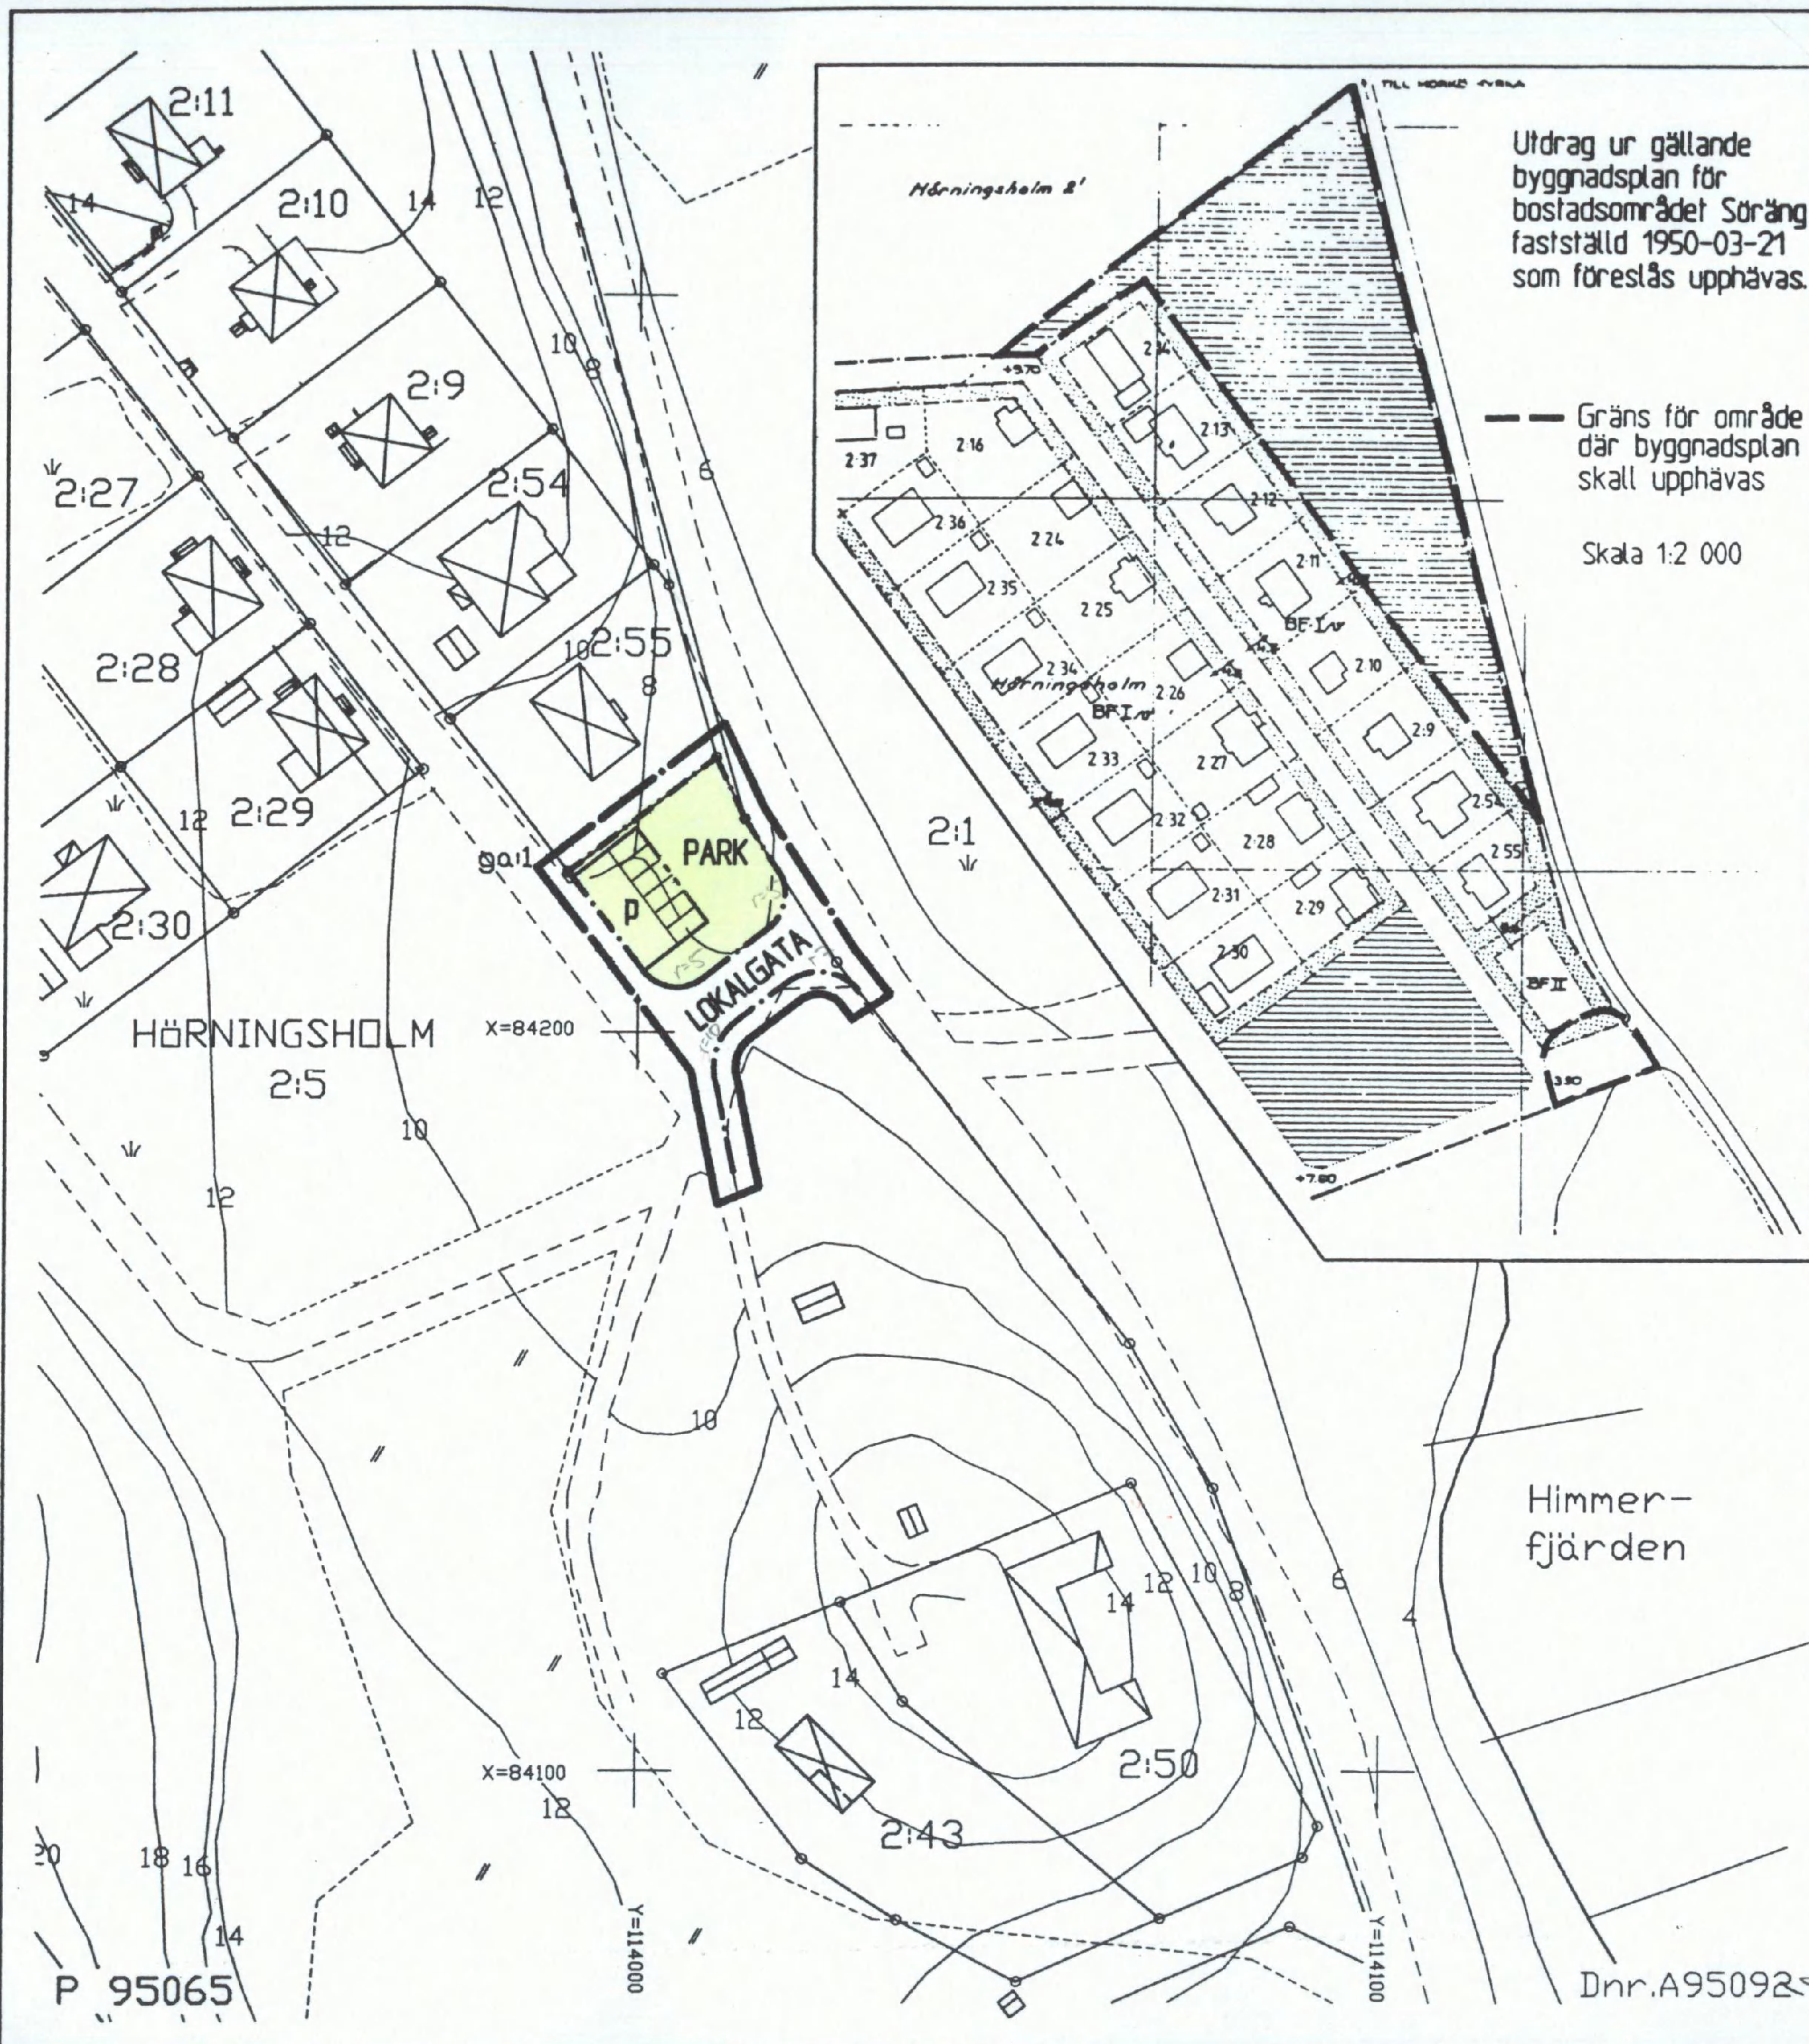

Utdrag ur gällande
byggnadsplan för
bostadsområdet Söräng
fastställt 1950-03-21
som föreslås upphävas.

Gräns för område
där byggnadsplan
skall upphävas

Skala 1:2 000

GRUNDKARTANS BETECKNINGAR

- o Gränspunkt, inmätt eller beräknad
- Fastighetsgräns
- 1:1 Registreringsnummer för fastighet med traktamn
- s:1 Registreringsnummer för samfällighet
- ga:1 Registreringsnummer för gemensamhetsanläggning
- Bostadshus med hustiv
- Uthus med hustiv
- Skämlak
- Staket
- Trappa
- Väg
- Ägostagsgräns
- Åker
- Ångs-, hag-, betesmark eller ospecificerad gräsyta

- Höjdhöjor (med 2 meters ekvidistans), förstorade från skala 1:4000
- Osäker höjdhöjor

Koordinatsystem: Södertälje lokala
Höjdsystem: Södertälje höjdsystem 1900

Grundkarta med fastighetsredovisning
upprättad 1996-01-29

Rolf Skoglund
Stadsingenjör

PLANKARTA GRÄNSBETECKNINGAR

- Linje på kartan belägen tre (3) m utanför planområdets gräns
- Användningsgräns
- Egenskapsgräns

PLANBESTÄMMELSER

Bestämmelser utan beteckning på kartan gäller inom hela planområdet.
Endast nedan angiven användning och utformning är tillåten.

MARKANVÄNDNING

Allmänna platser

PARK Anlagd park

LOKALGATA Lokaltrafik

UTFORMNING AV ALLMÄN PLATS


p Gästparkering

ADMINISTRATIVA BESTÄMMELSER

För planområdet är genomförandetiden fem (5) år
räknat från och med dagen efter det att planen
vunnit laga kraft

Kommunen är ej huvudman för de allmänna platserna

Skala 1:1 000

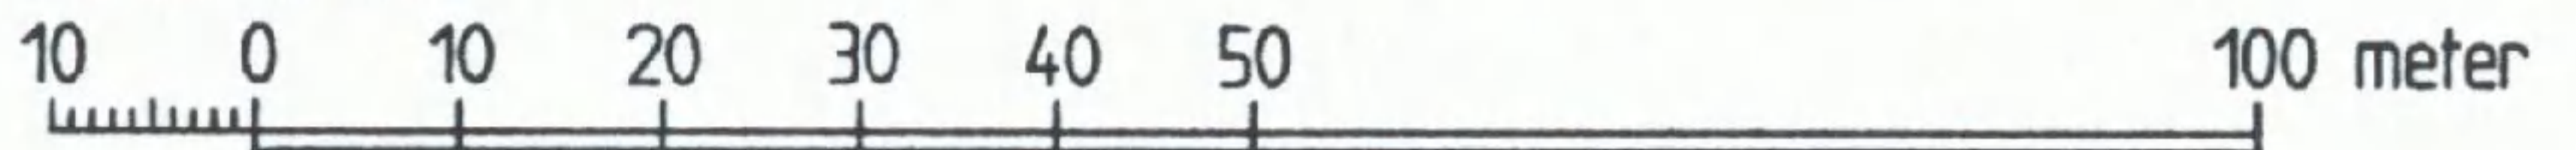

Detaljplan för del av fastigheten

HÖRNINGSHOLM 2:5

(SÖRÄNG)

Inom HÖLD/MÖRKÖ i

SÖDERTÄLJE

Samt upphävande av del av byggnadsplan för
bostadsområdet Söräng fastställt 1950-03-21

Upprättad på stadsbyggnadskontoret i Södertälje 1997-02-19

ANTAGEN AV BYGGNADSNÄMNDEN
1997-04-23 § 139

PLANEN HAR VUNNIT LAGA KRAFT
1997-05-21

På tjänstens vägnar

Erik Bengtsson
Erik Bengtsson

Dnr. A95092

Uno Dahlén
Stadsbyggnadsdirektör

Erik Bengtsson
Planchet

Bengt Lindskog
Arkitekt

0181K-P

1182 A

P 95065