11.082-3042-80

STADSARKITEKTKONTORET
HALMSTAD
PLAN NR 676/4

FÖRSLAG TILL
ÄNDRING, UTVIDGNING OCH UPPHÄVANDE AV
BYGGNADSPLANEN FÖR

KVIBILLE 2:6 M.FL.
KVIBILLE
HALMSTAD

UPPGJORT I FEBRUARI 1980

BYGGNADSPLANEKARTA

HALMSTAD DEN 13 FEBRUARI 1980

Olle Palm
Olle Palm
planarkitekt

Anders Sennerdal
Anders Sennerdal
arkitekt

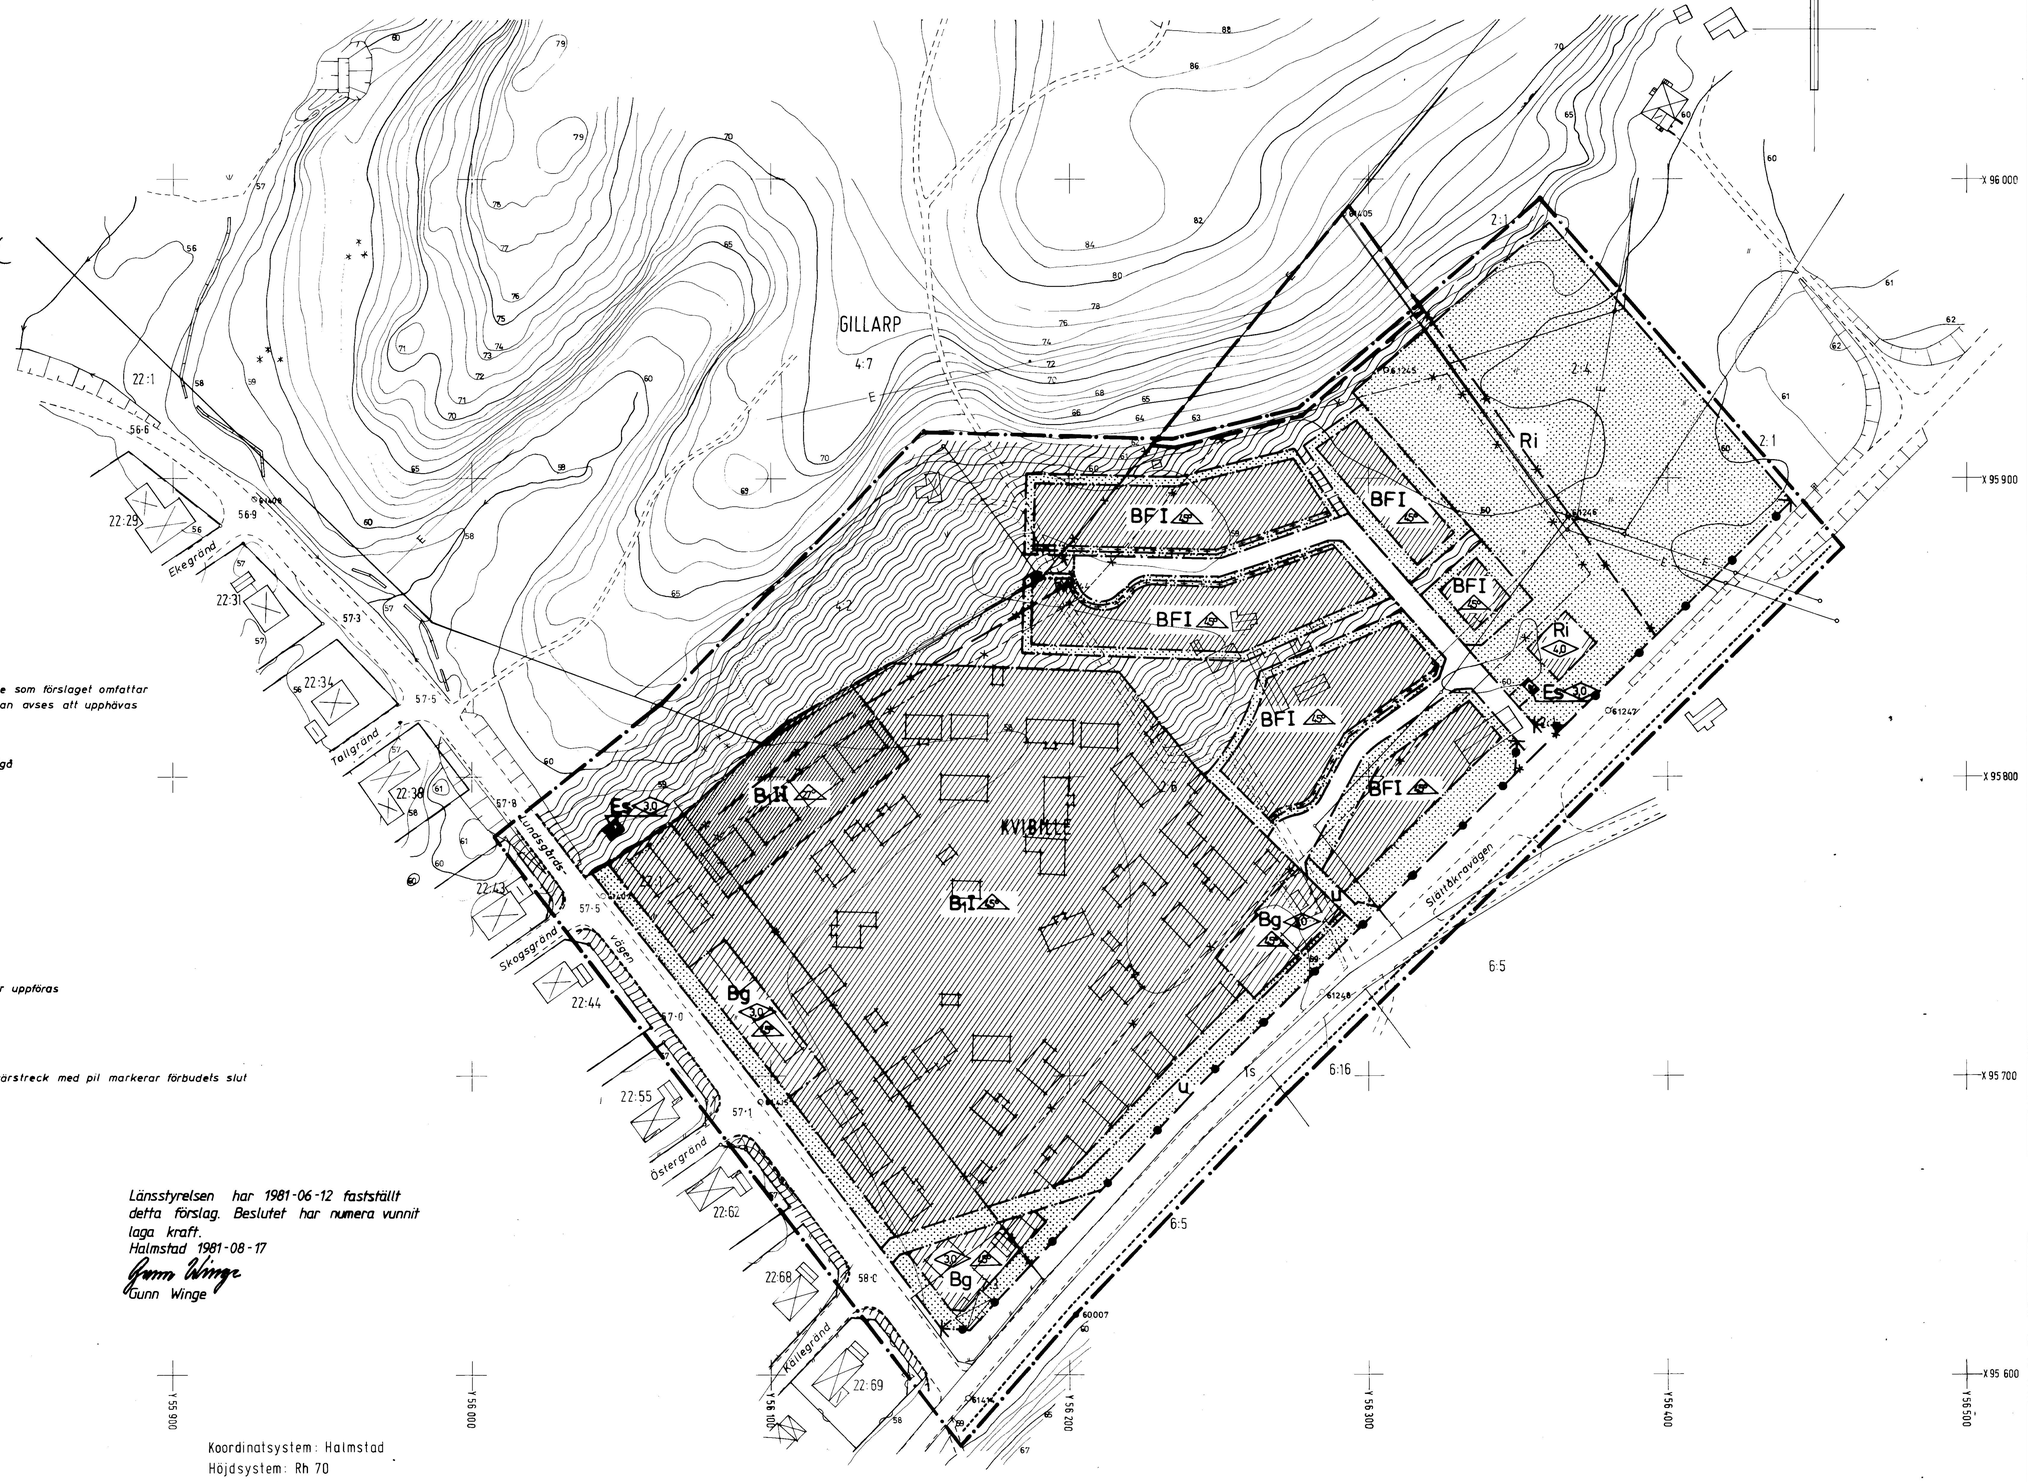

BETECKNINGAR

A. Gränsbeteckningar

- Linje belägen 3 meter utanför det område som förslaget omfattar
- Gräns för område inom vilket byggnadsplan avses att upphävas
- Gällande områdesgräns
- Gällande områdesgräns avsedd att utgå
- Områdesgräns
- Gällande bestämmelsegräns avsedd att utgå
- Bestämmelsegräns
- Gränslinje ej avsedd att fastställas

B. Områdesbeteckningar

Allmän plats
- Vägmark
- Park eller plantering

Byggnadsmark
- B — Bostäder
- Bg — Garage

Specialområden
- Ri — Idrottsområde
- Es — Transformatorstation

C. Övriga beteckningar

- Mark som inte får bebyggas
- Mark där uthus och dylikt undantagsvis får uppföras
- u — Ledningsområde
- F — Fristående hus
- I,II — Antal våningar
- 40° — Taklutning, maximal vinkel
- 4,0 — Byggnadshöjd
- Utfartsförbud med stängselskyldighet. Tvärstreck med pil markerar förbudels slut
- Illustrationslinje

Tillhör Kommunfullmäktiges i Halmstad
protokoll den 27 november 1980 § 299; betygar
I tjänsten:

Länsstyrelsen har 1981-06-12 fastställt detta förslag. Beslutet har numera vunnit laga kraft.
Halmstad 1981-08-17
Gunn Winge
Gunn Winge

Grundkartan upprättad i maj 1979 genom
utdrag ur kommunens primärkartverk

Valter Håkansson
Valter Håkansson
stadsingenjör

10 0 50 100 m
Skala 1:1000

Koordinatsystem: Halmstad
Höjdsystem: Rh 70
Mätklass: III
Fastighetsredovisningen daterad 1979-05-03

Tillhör länsstyrelsen
i Hallands län beslut
1981-06-12

676 a KVI