


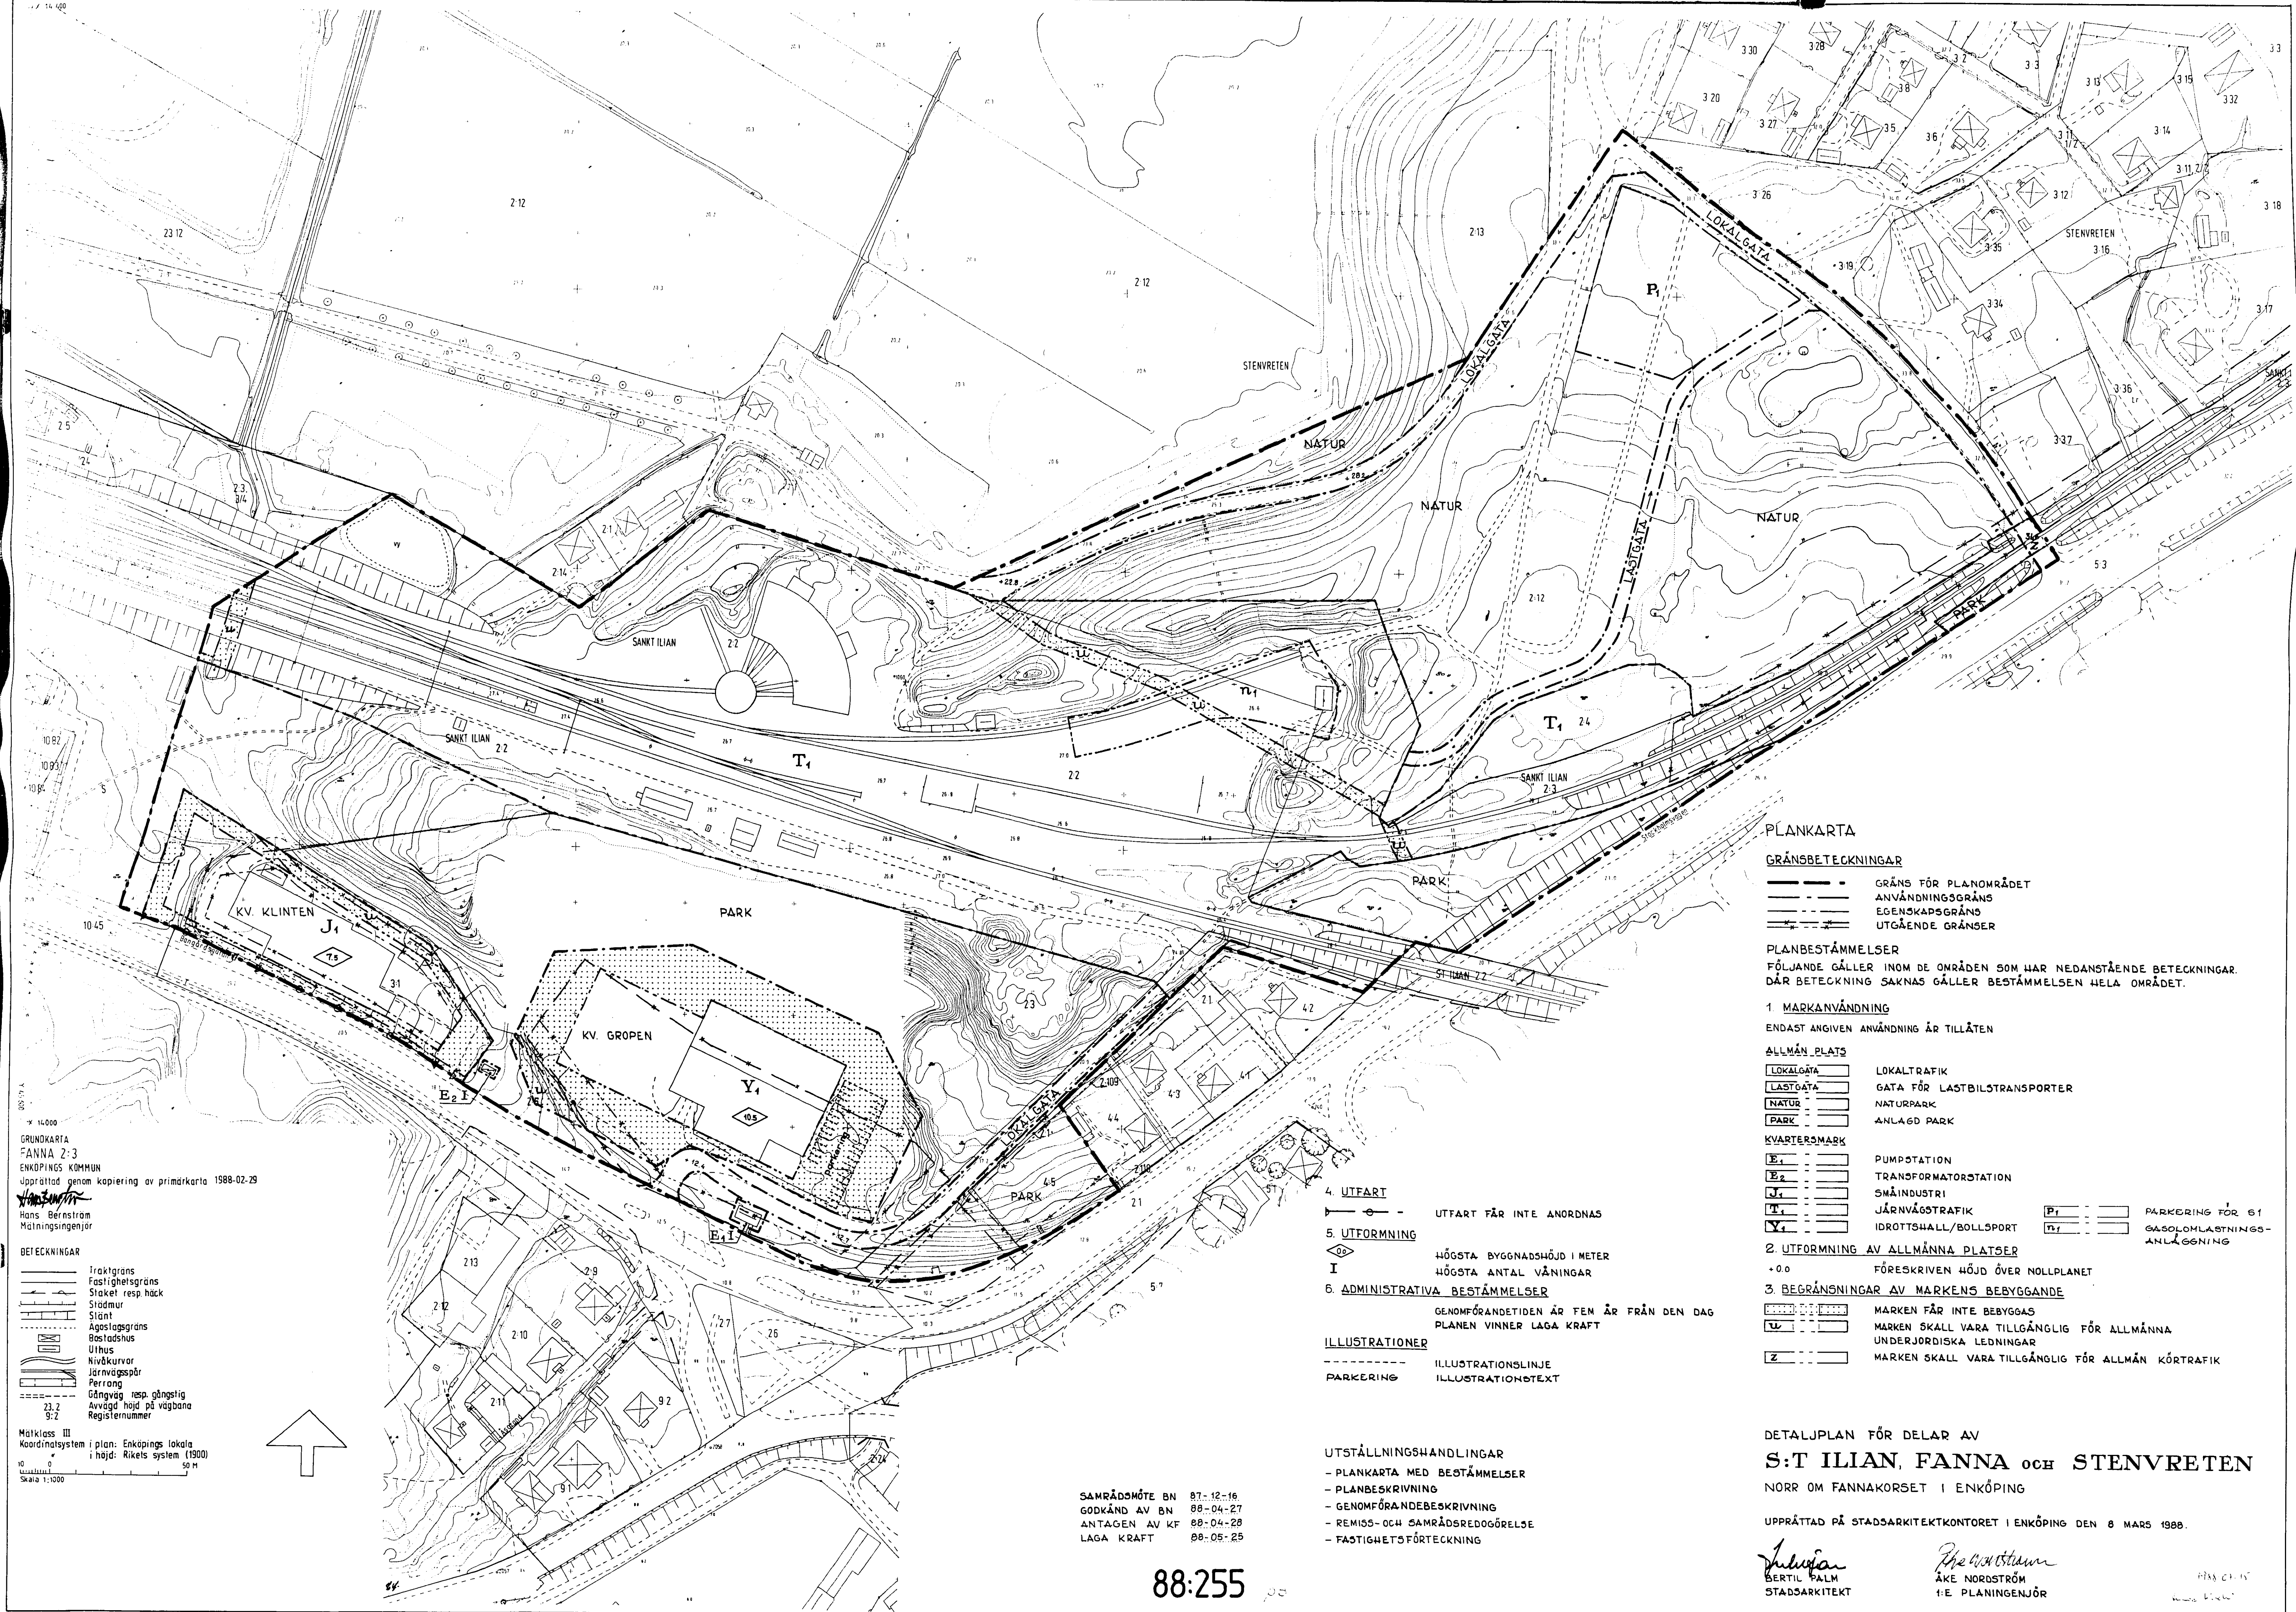

PLANKARTA

GRÄNSBETECKNINGAR

- GRÄNS FÖR PLANOMRÅDET
- ANVÄNDNINGSGRÄNS
- EGENSKAPSGRÄNS
- UTGÅENDE GRÄNSER

PLANBESTÄMMELSER

FÖLJANDE GÄLLER INOM DE OMRÅDEN SOM HAR NEDANSTÅENDE BETECKNINGAR. DÄR BETECKNING SAKNAS GÄLLER BESTÄMMELEN HELA OMRÅDET.

1. MARKANVÄNDNING

ENDAST ANGIVEN ANVÄNDNING ÄR TILLÅTEN

ALLMÄN PLATS

- LOKALGATA: LOKALTRAFIK
- LASTGATA: GATA FÖR LASTBILSTRANSPORTER
- NATUR: NATURPARK
- PARK: ANLÄGD PARK

KVARTERSMÄRK

- E₁: PUMPSTATION
- E₂: TRANSFORMATORSTATION
- J₁: SMÅINDUSTRI
- T₁: JÄRNVÄGSTRAFIK
- Y₁: IDROTTHALL/BOLLSPORT
- P₁: PARKERING FÖR 61
- T₁: GASOLMÄLNINGSS-ANLÄGGNING

2. UTFORMNING AV ALLMÄNNA PLATSER

+0.0 FÖRESKRIVEN HÖJD ÖVER NOLLPLANET

3. BEGRÄNSNINGAR AV MARKENS BEBYGGANDE

- MARKEN FÅR INTE BEBYGGAS
- MARKEN SKALL VARA TILLGÅNGLIG FÖR ALLMÄNNA UNDERJORDISKA LEDNINGAR
- MARKEN SKALL VARA TILLGÅNGLIG FÖR ALLMÄN KÖRTRAFIK

DETALJPLAN FÖR DELAR AV S:T ILIAN, FANNA OCH STENVRETE

NORR OM FANNAKORSET I ENKÖPING

UPPRÄTTAD PÅ STADSARKITEKTKONTORET I ENKÖPING DEN 8 MARS 1988.

Bertil Palm
STADSARKITEKT

Åke Nordström
1:e PLANINGENJÖR

4. UTFART

UTFART FÅR INTE ANORDNAS

5. UTFORMNING

- HÖGSTA BYGGNADSHÖJD I METER
- I HÖGSTA ANTAL VÅNINGAR

6. ADMINISTRATIVA BESTÄMMELSER

GENOMFÖRANDETIDEN ÄR FEM ÅR FRÅN DEN DAG PLANEN VINNEN LAGA KRAFT

ILLUSTRATIONER

- ILLUSTRATIONSLINJE
- ILLUSTRATIONSTEXT

UTSTÄLLNINGSHANDLINGAR

- PLANKARTA MED BESTÄMMELSER
- PLANBESKRIVNING
- GENOMFÖRANDEBESKRIVNING
- REMISS- OCH SAMRÅDSREDOGÖRELSE
- FASTIGHETSFÖRTECKNING

SAMRÅDSMÖTE BN 87-12-16
GODKÄND AV BN 88-04-27
ANTAGEN AV KF 88-04-28
LAGA KRAFT 88-05-25