

791-11-70

FÖRSLAG TILL ÄNDRING AV STADSPLANEN FÖR KVARTERET ALMEN I HALMSTAD

UPPGJORT I JANUARI 1970

STADSPLANEKARTA

Halmstad den 20 januari 1970.

Holger Rosbom
stadsarkitekt

Lena Ekman
planarkitekt

Beteckningar:

A Gränsbeteckningar:

- Linje belägen 3 meter utanför det område som förslaget avser.
- Gällande områdegräns.
- Bestämmelsegräns.



B Områdesbeteckningar:

Byggnadskvarter:

- BS Område för bostadsändamål, sammanbyggda hus.
- BS/HS Område för bostads- och handelsändamål, sammanbyggda hus.
- HS Område för handelsändamål, sammanbyggda hus.

C Övriga beteckningar:

- Mark som icke får bebyggas.
- Mark för byggnad under markplanet.
- Mark tillgänglig för allmän gångtrafik.
- IV Antal våningar.
- Byggnadshöjd.
- Fastighetsgräns.
- Byggnad.

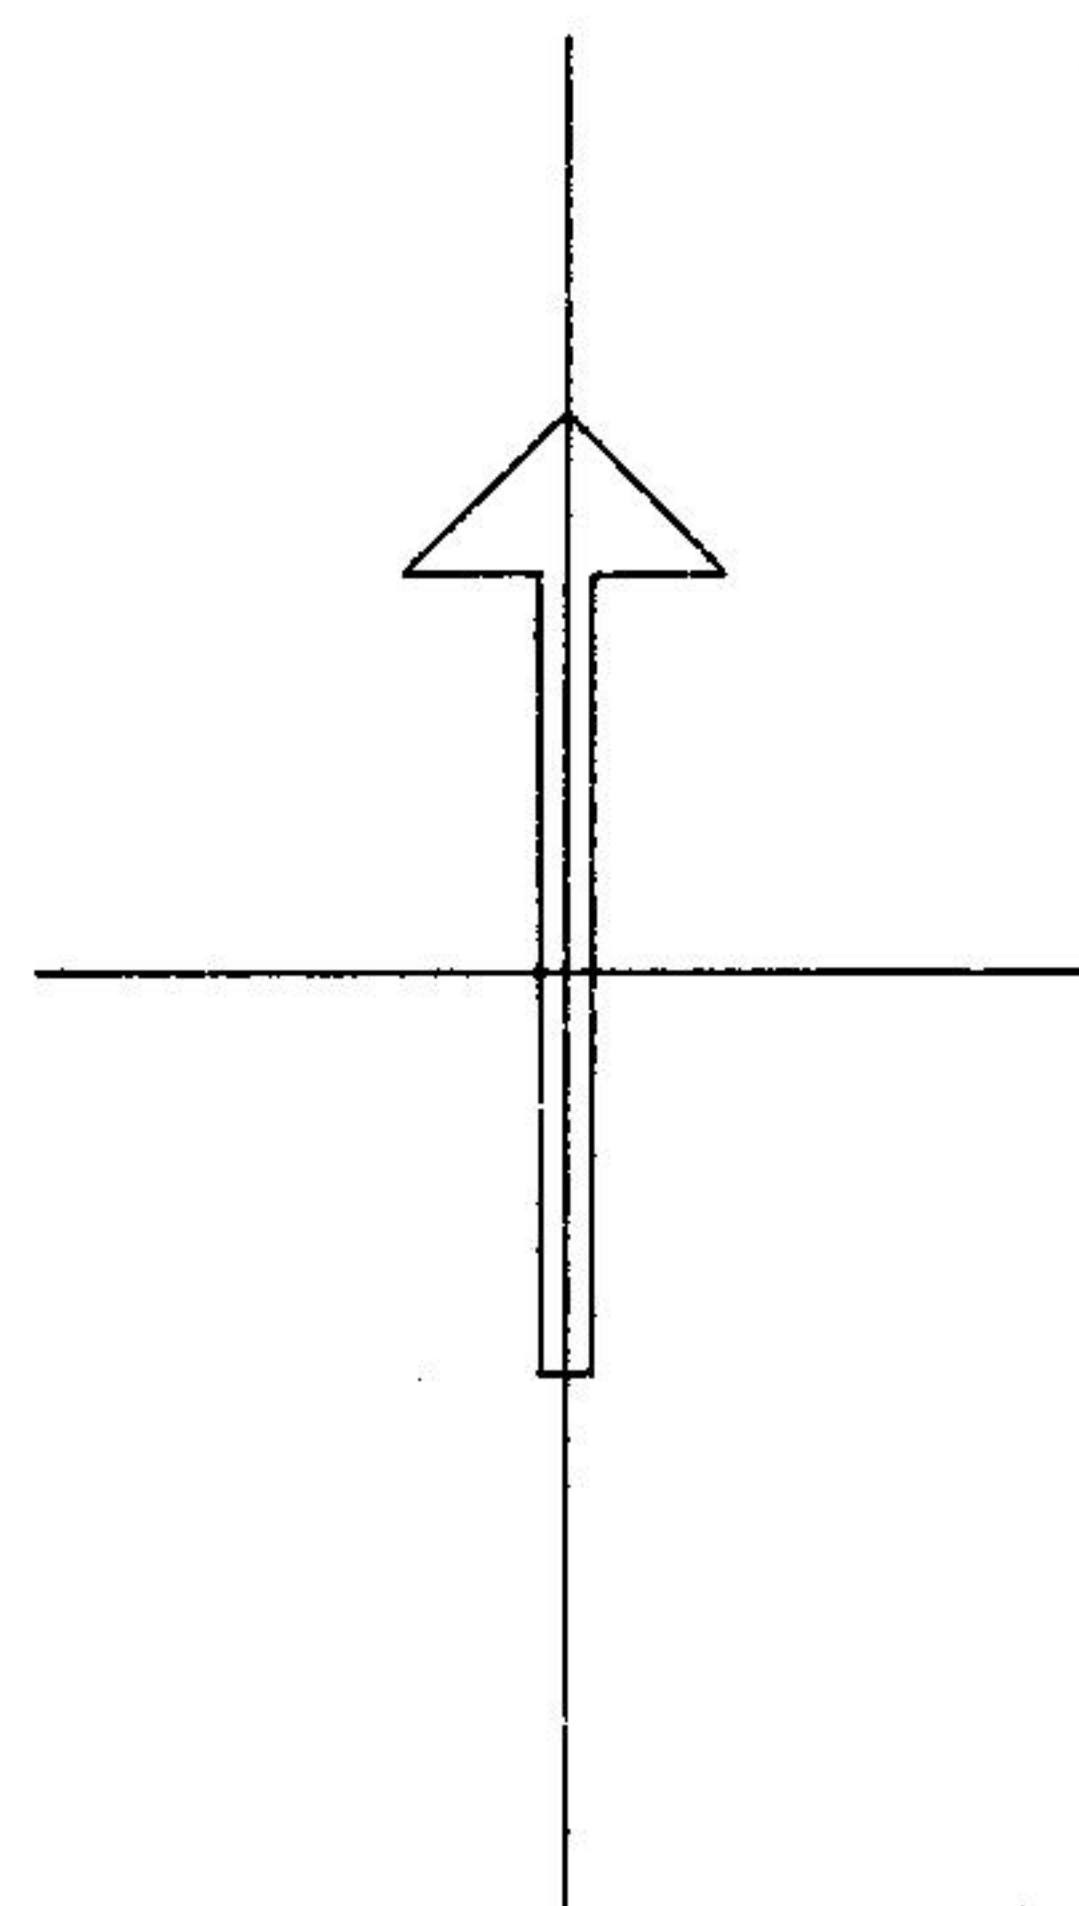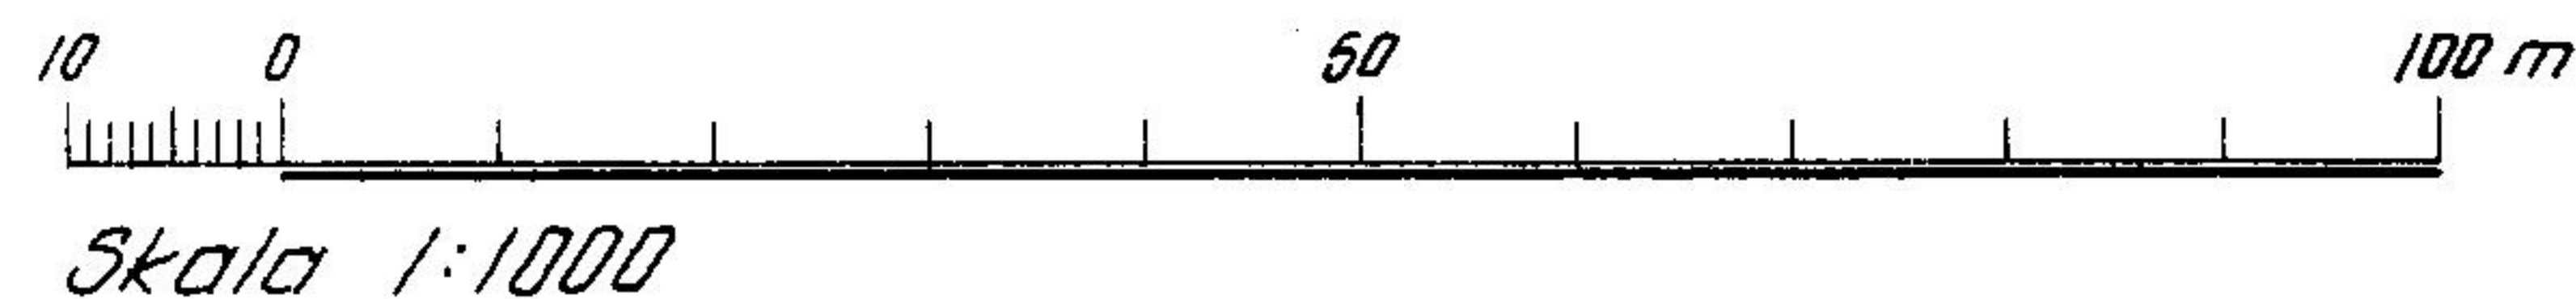


9.7.1970 blev detta förslag till ändring av stadsplan av länsstyrelsen fastställt genom beslut, som jämlikt 150 § byggnadslagen omedelbart vunnit laga kraft; betygar Halmstad i landskansliet som ovan. På tjänstens vägnar

Stig Lindström
Stig Lindström

STADSARKITEKTKONTORET
HALMSTAD
STADSPLAN NR. 471/2...

Tillhör BYGGNADSNÄMNDENS i
Halmstad beslut den 17/3 1970
S.

Ex officio

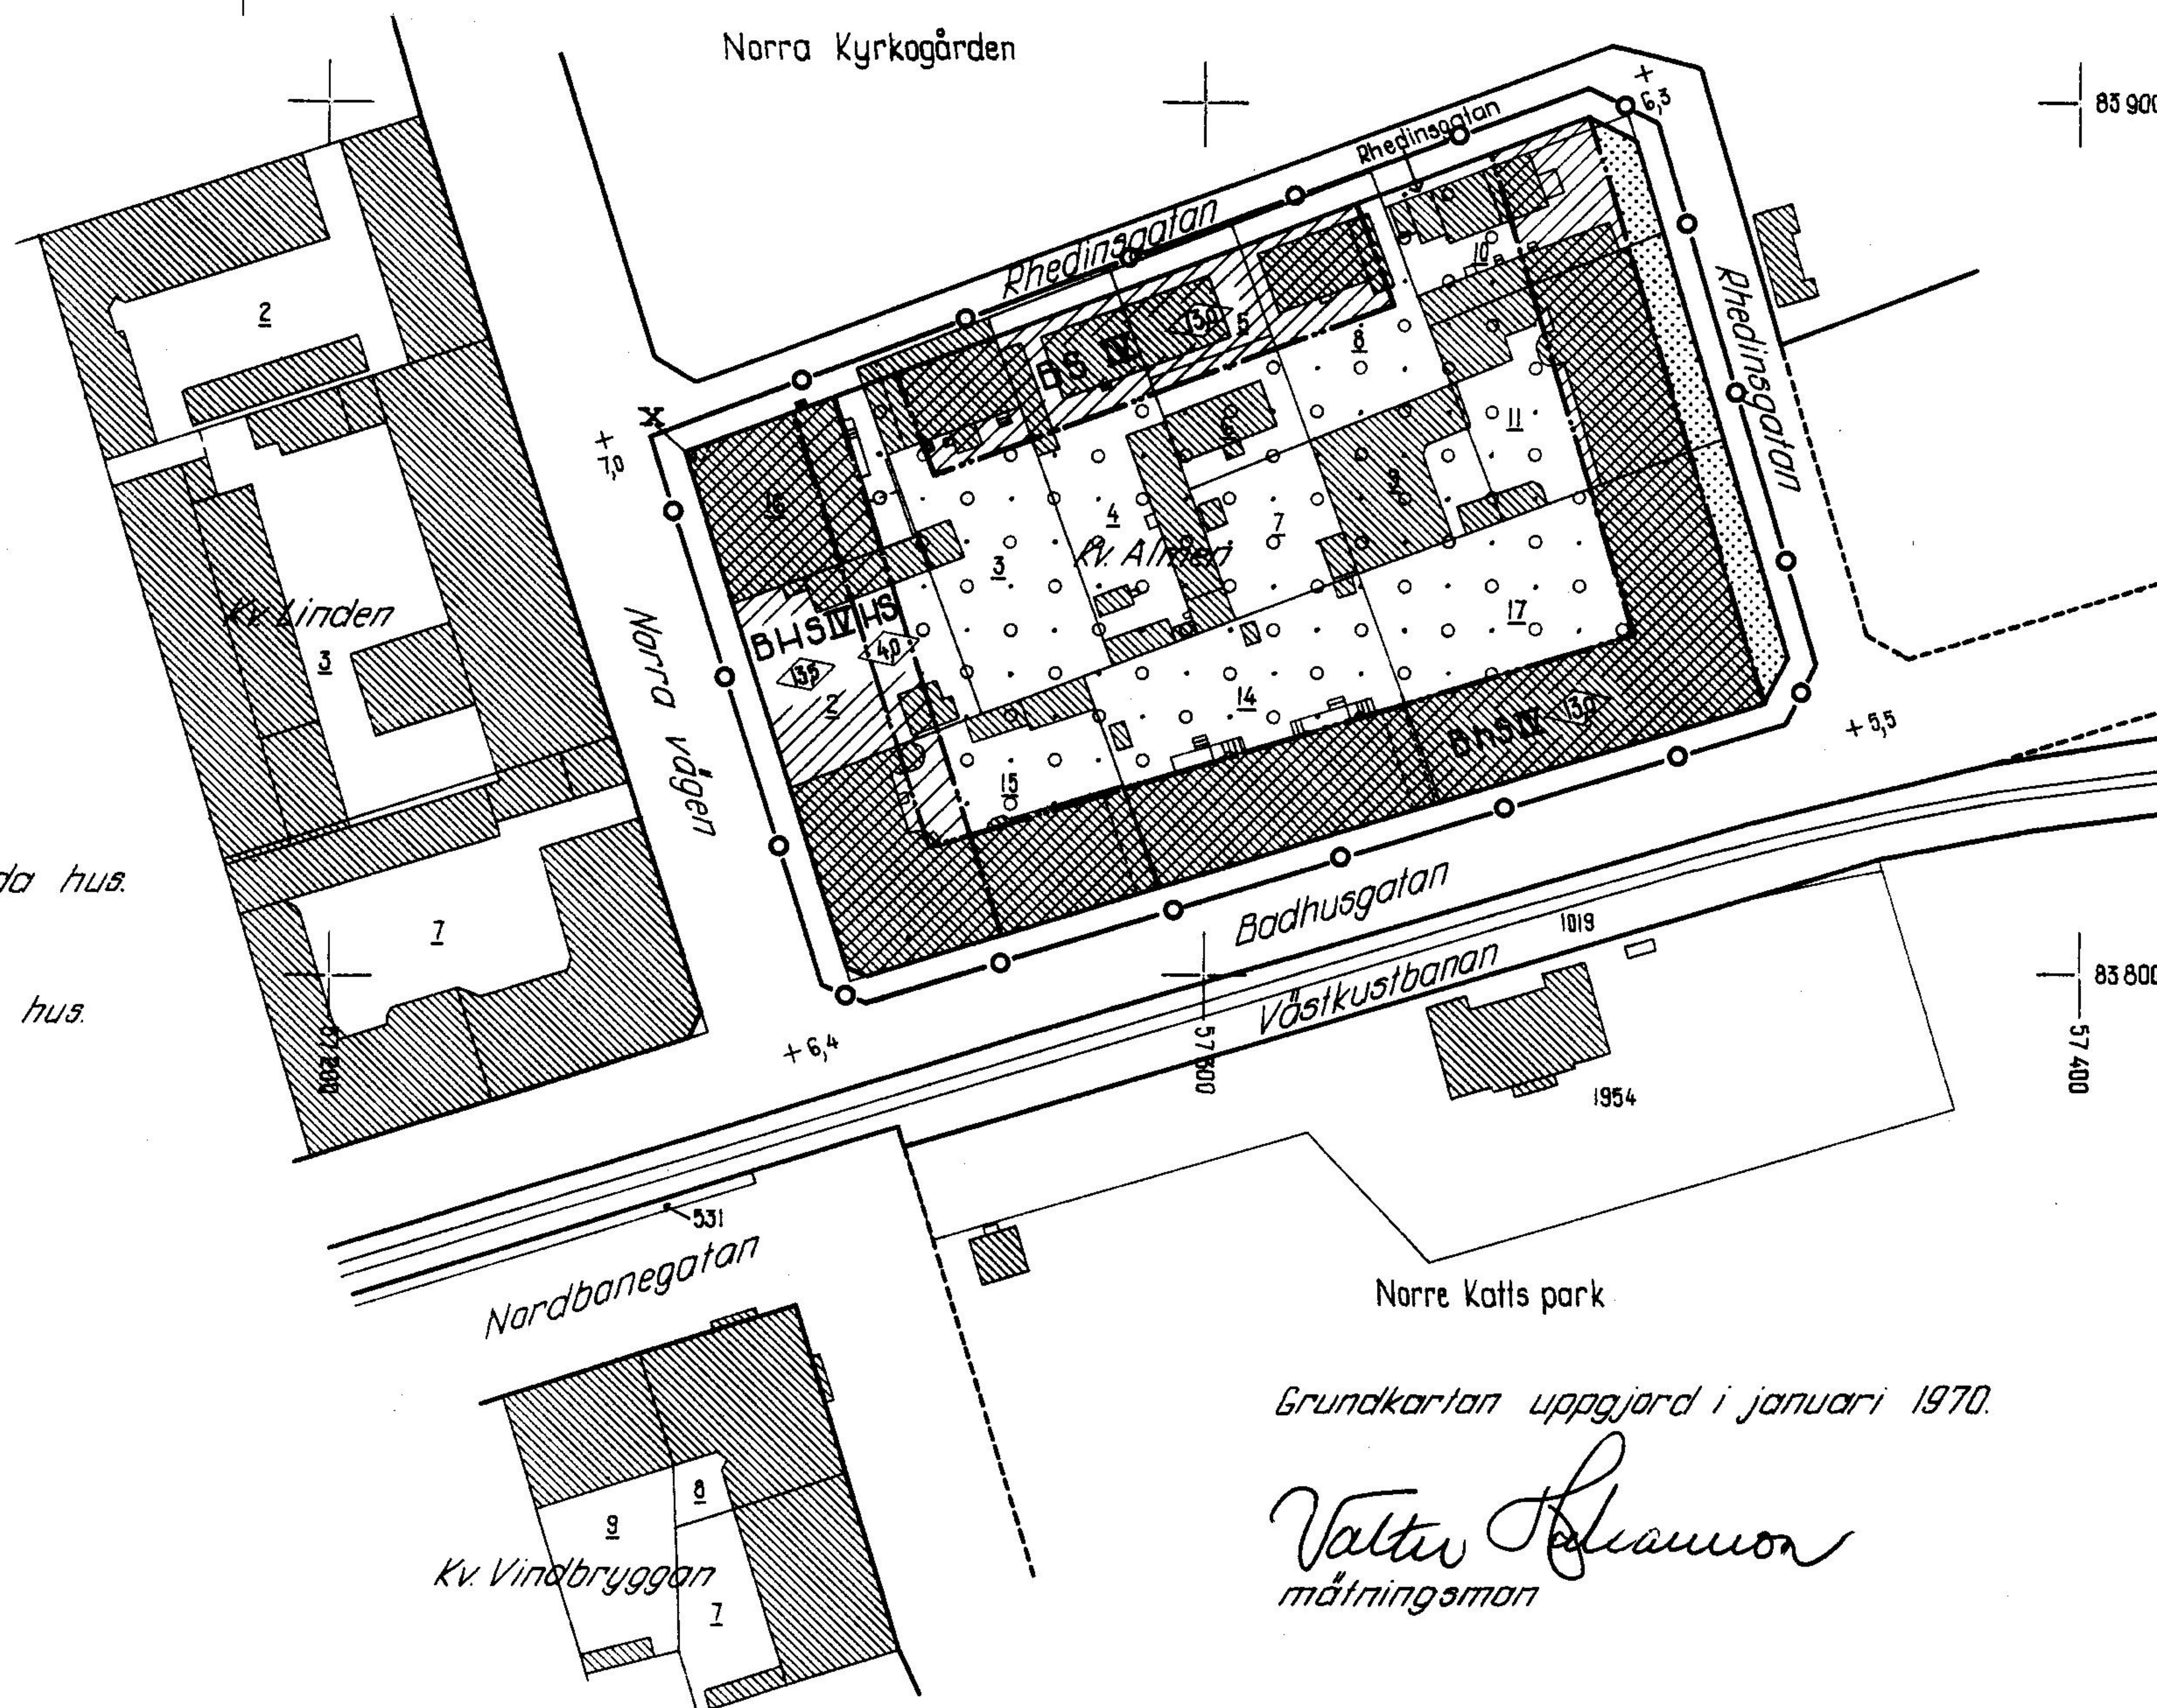

Grundkartan uppgjord i januari 1970.

Valter Ekman
mätningssman