


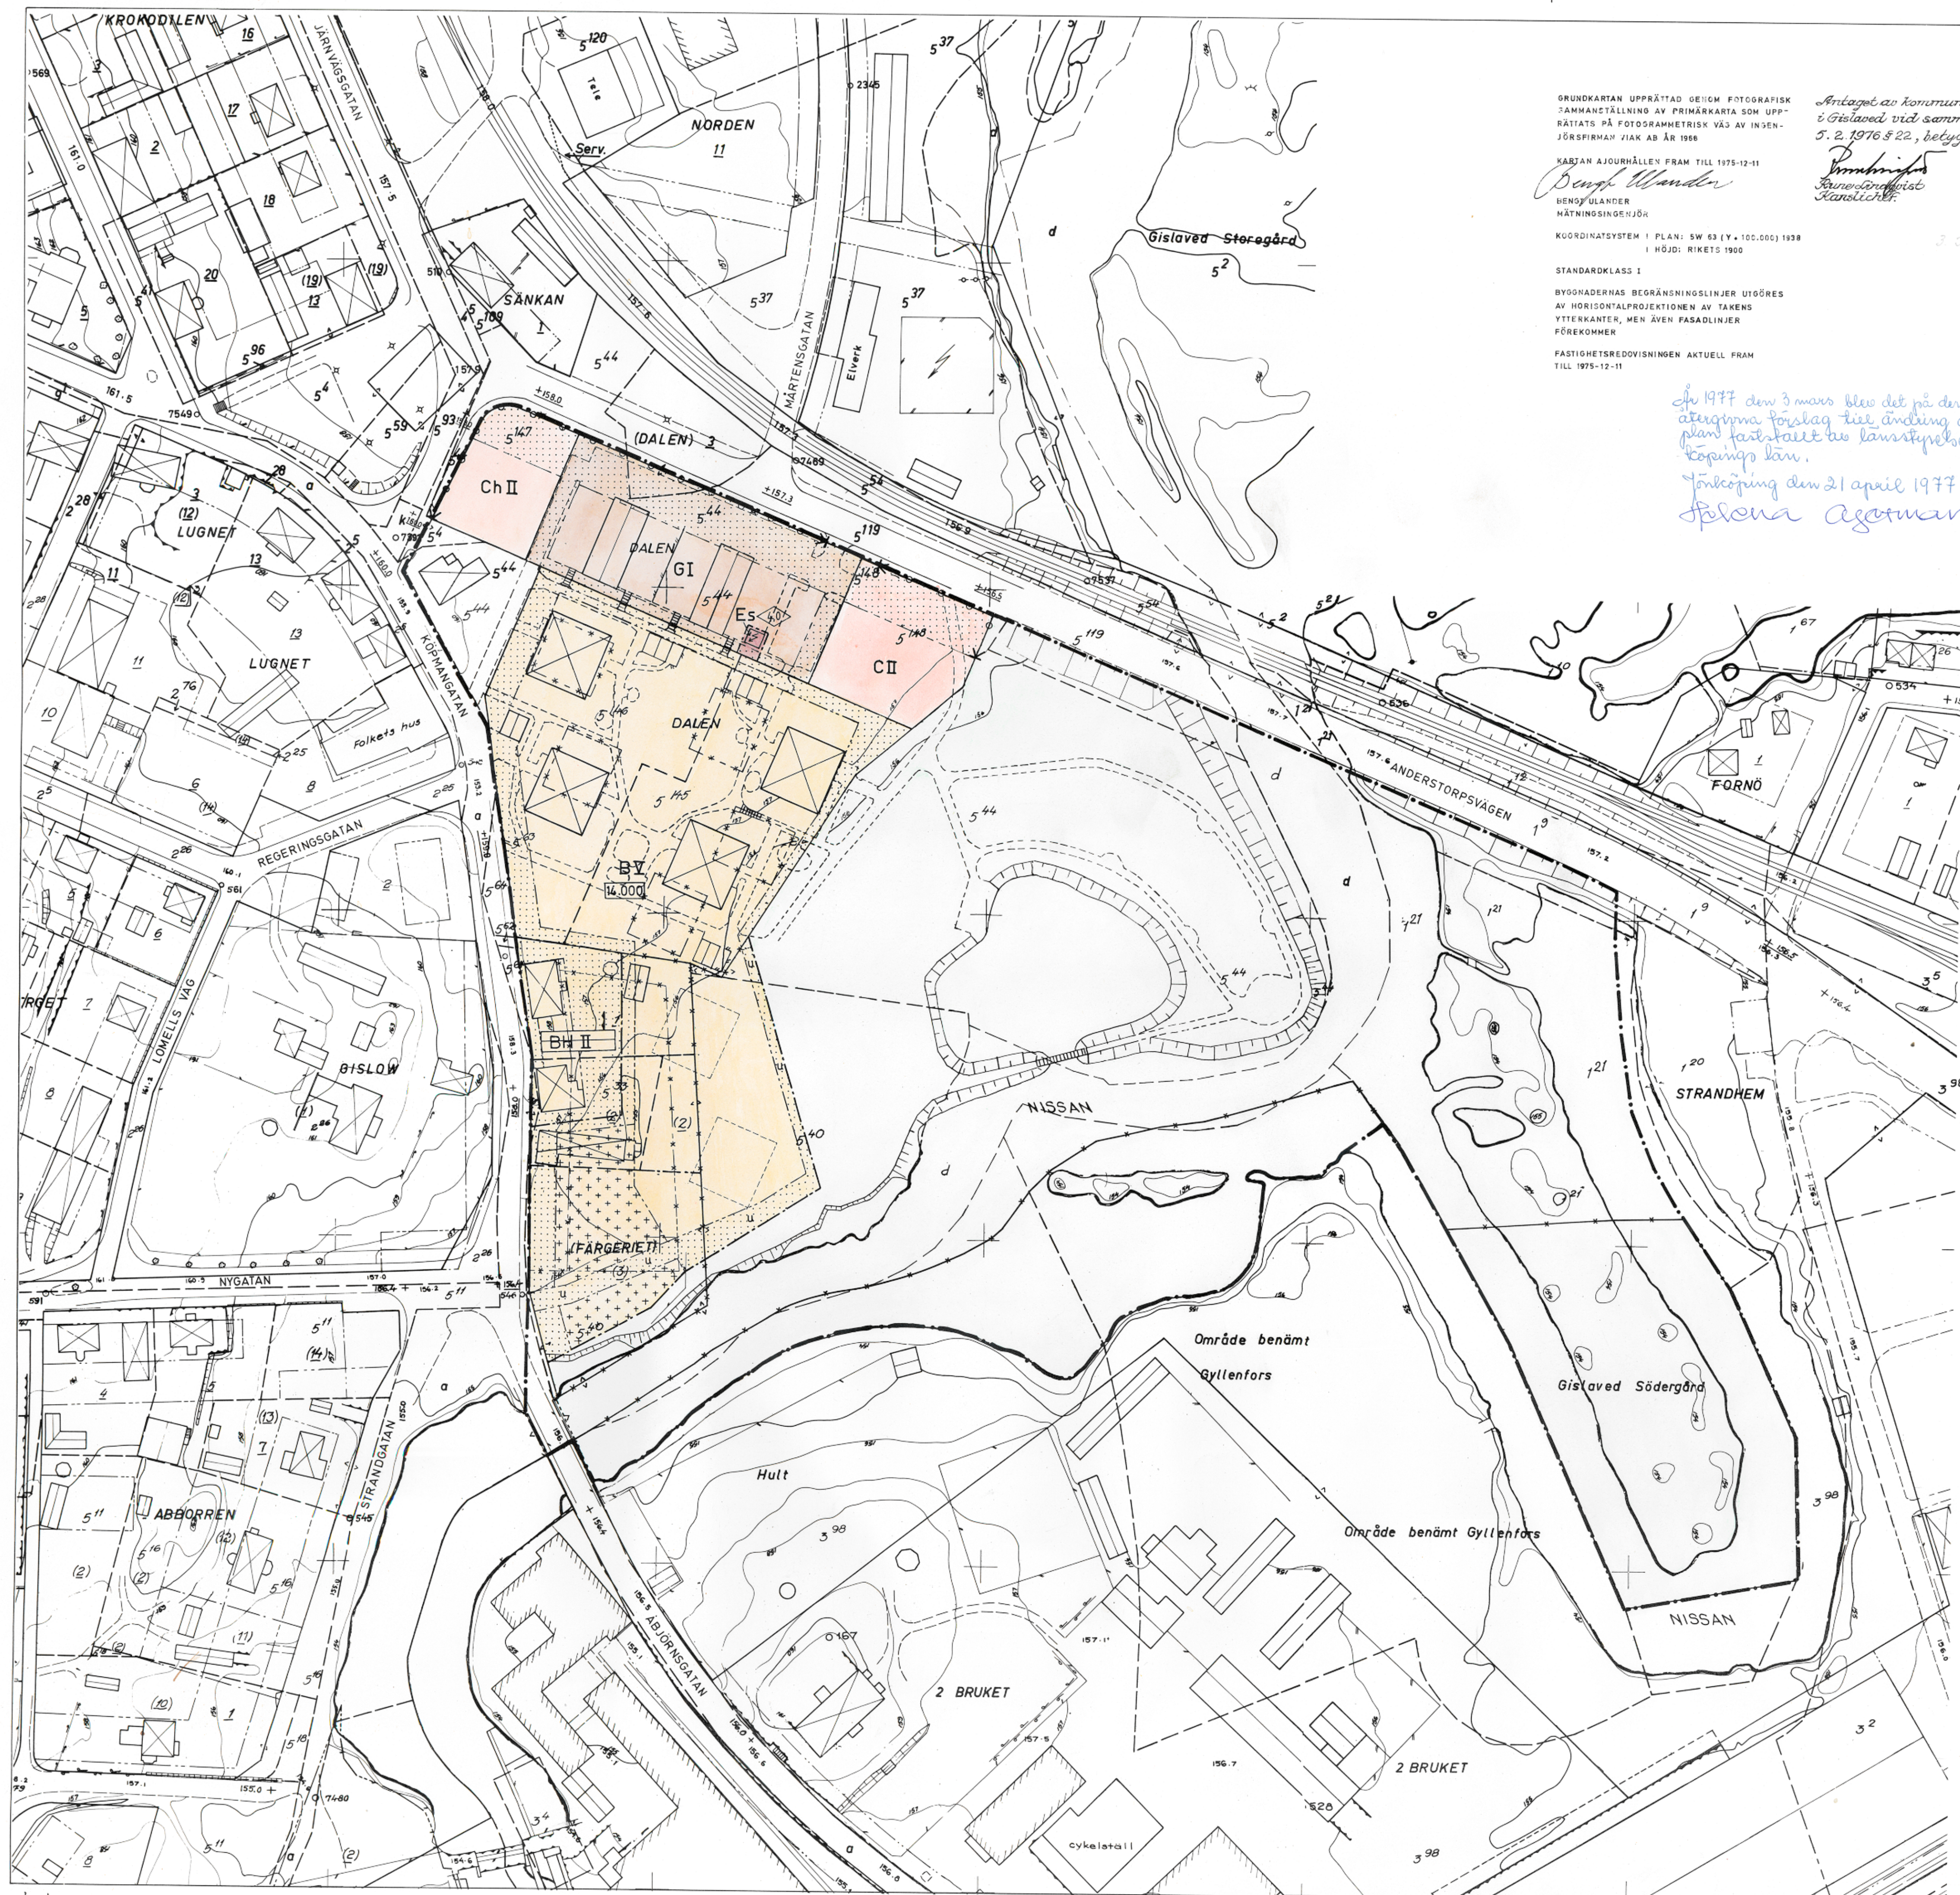

GRUNDKARTAN UPPRÄTTAD GENOM FOTOGRAFISK SAMMANSTÄLLNING AV PRIMÄRKARTA SOM UPPRÄTTATS PÅ FOTOGRAFISKT VÄG AV INGENJÖRSFIRMAN VI&K ÅR 1968

KARTAN AJOURHÅLLEN FRAM TILL 1975-12-11
Bengt Wulander
BENSJÖ ULANDER
MÄTNINGSINGENJÖR

KOORDINATSYSTEM I PLAN: SW 63 (Y+100.000) 1938
I HÖJD: RIKETS 1900

STANDARDKlass I
BYGGSÄDERNAS BEGRÄNSNINGSLINJER UTGÖRES AV HORIZONTALPROJEKTIONEN AV TAKENS YTERKANTER, MEN ÄVEN FASADLINJER FÖREKOMMER

FASTIGHETSREDOVISNINGEN AKTUELL FRAM TILL 1975-12-11

Antaget av kommunfullmäktige i Gislaved vid sammanträde den 5. 2. 1976 § 22, bekräftar:

Per Rudenstam
Förordningsfullmäktig

*Den 1977 den 3 mars blev det på denna karta återigen förslag till ändring av stadsplan fastställt till landsstyrelsen i Jönköpings län.
Jönköping den 21 april 1977
Helena Agorman*

KARTBETECKNINGAR

GRUNDKARTAN

- GÄLLANDE KVARTERS- ELLER ANNAN OMRÅDESGRÄNS
- GÄLLANDE BESTÄMMELSEGRÄNS
- GRÄNS FÖR FASTIGHET ELLER SAMFÄLLT OMRÅDE
- GRÄNS FÖR ADMINISTRATIVT BILDAD TOMT
- BOSTADSHUS RESP. UTHUS
- INDUSTRI- ELLER VERKSTADSBYGGNAD
- TRANSFORMATORBYGGNAD
- STAKET
- STÖDMUR
- VÄG
- BRO ÖVER VATTENDRAG
- BANK
- STRANDLINJE
- FASTSTÄLLD HÖJD Å GATA ELLER VÄG
- AVVÄGD HÖJD
- HÖJDKURVOR
- POLYGONPUNKT
- RUTNÄTSPUNKT
- NUMMER Å RÄTTSLIGEN BESTÅENDE TOMT
- NUMMER Å ADMINISTRATIVT BILDAD TOMT
- JORDREGISTERNUMMER Å FASTIGHET
- LITTER Å SAMFÄLLT ELLER I BIHANG C REDOVISAT OMRÅDE
- ANVISNING ATT SAMMA FASTIGHET ÄR BELÄGEN PÅ ÖMSE SIDOR OM LINJEN

STADSPLANEN

- STADSPLANEGRÄNS
- GÄLLANDE OMRÅDESGRÄNS AVSEDD ATT BIBEHÅLLAS
- GÄLLANDE BESTÄMMELSEGRÄNS AVSEDD ATT BIBEHÅLLAS
- GÄLLANDE OMRÅDESGRÄNS AVSEDD ATT UTGÅ
- GÄLLANDE BESTÄMMELSEGRÄNS AVSEDD ATT UTGÅ
- KVARTERS- ELLER ANNAN OMRÅDESGRÄNS
- BESTÄMMELSEGRÄNS
- GRÄNSLINJER EJ AVSEDDA ATT FASTSTÄLLAS
- GATA ELLER TORG
- PARK ELLER PLANTERING
- OMRÅDE FÖR BOSTADSÄNDAMÅL
- OMRÅDE FÖR GARAGEÄNDAMÅL
- OMRÅDE FÖR SAMLINGSLOKALER
- OMRÅDE FÖR CENTRUMBEBYGGELSE
- OMRÅDE FÖR TRANSFORMATORSTATION
- MARK SOM ICKE FÅR BEBYGGAS
- MARK FÖR GARAGE O. DYL.
- OMRÅDE FÖR BOSTADS- OCH HANDELSÄNDAMÅL
- GÄLLANDE GATUHÖJD
- MARK TILLGÄNGLIG FÖR UNDERJORDISKA LEDNINGAR
- TILLÅTEN VÄNNINGSYTÅ I M²
- ANTAL VÅNINGAR
- FÖRBUD MOT UTFART
- TVÄRSTRECK MED PIL MARKERAR FÖRBUDETS SLUT
- BYGGNADSHÖJD

FÖRSLAG TILL ÄNDRING AV STADSPLANEN FÖR GISLAVEDS SAMHÄLLE KV. DALEN M.F.L. I GISLAVEDS KOMMUN, JÖNKÖPINGS LÄN

UPPRÄTTAT I JUNI 1975 REV. I DECEMBER 1975

Per Rudenstam
PER RUDENSTAM
STADSARKITEKT

Nils-Erik Wetterbratt
NILS-ERIK WETTERBRATT
PLANINGENJÖR

Skala 1:1000
0 10 20 30 40 50 60 70 80 90 100 meter