
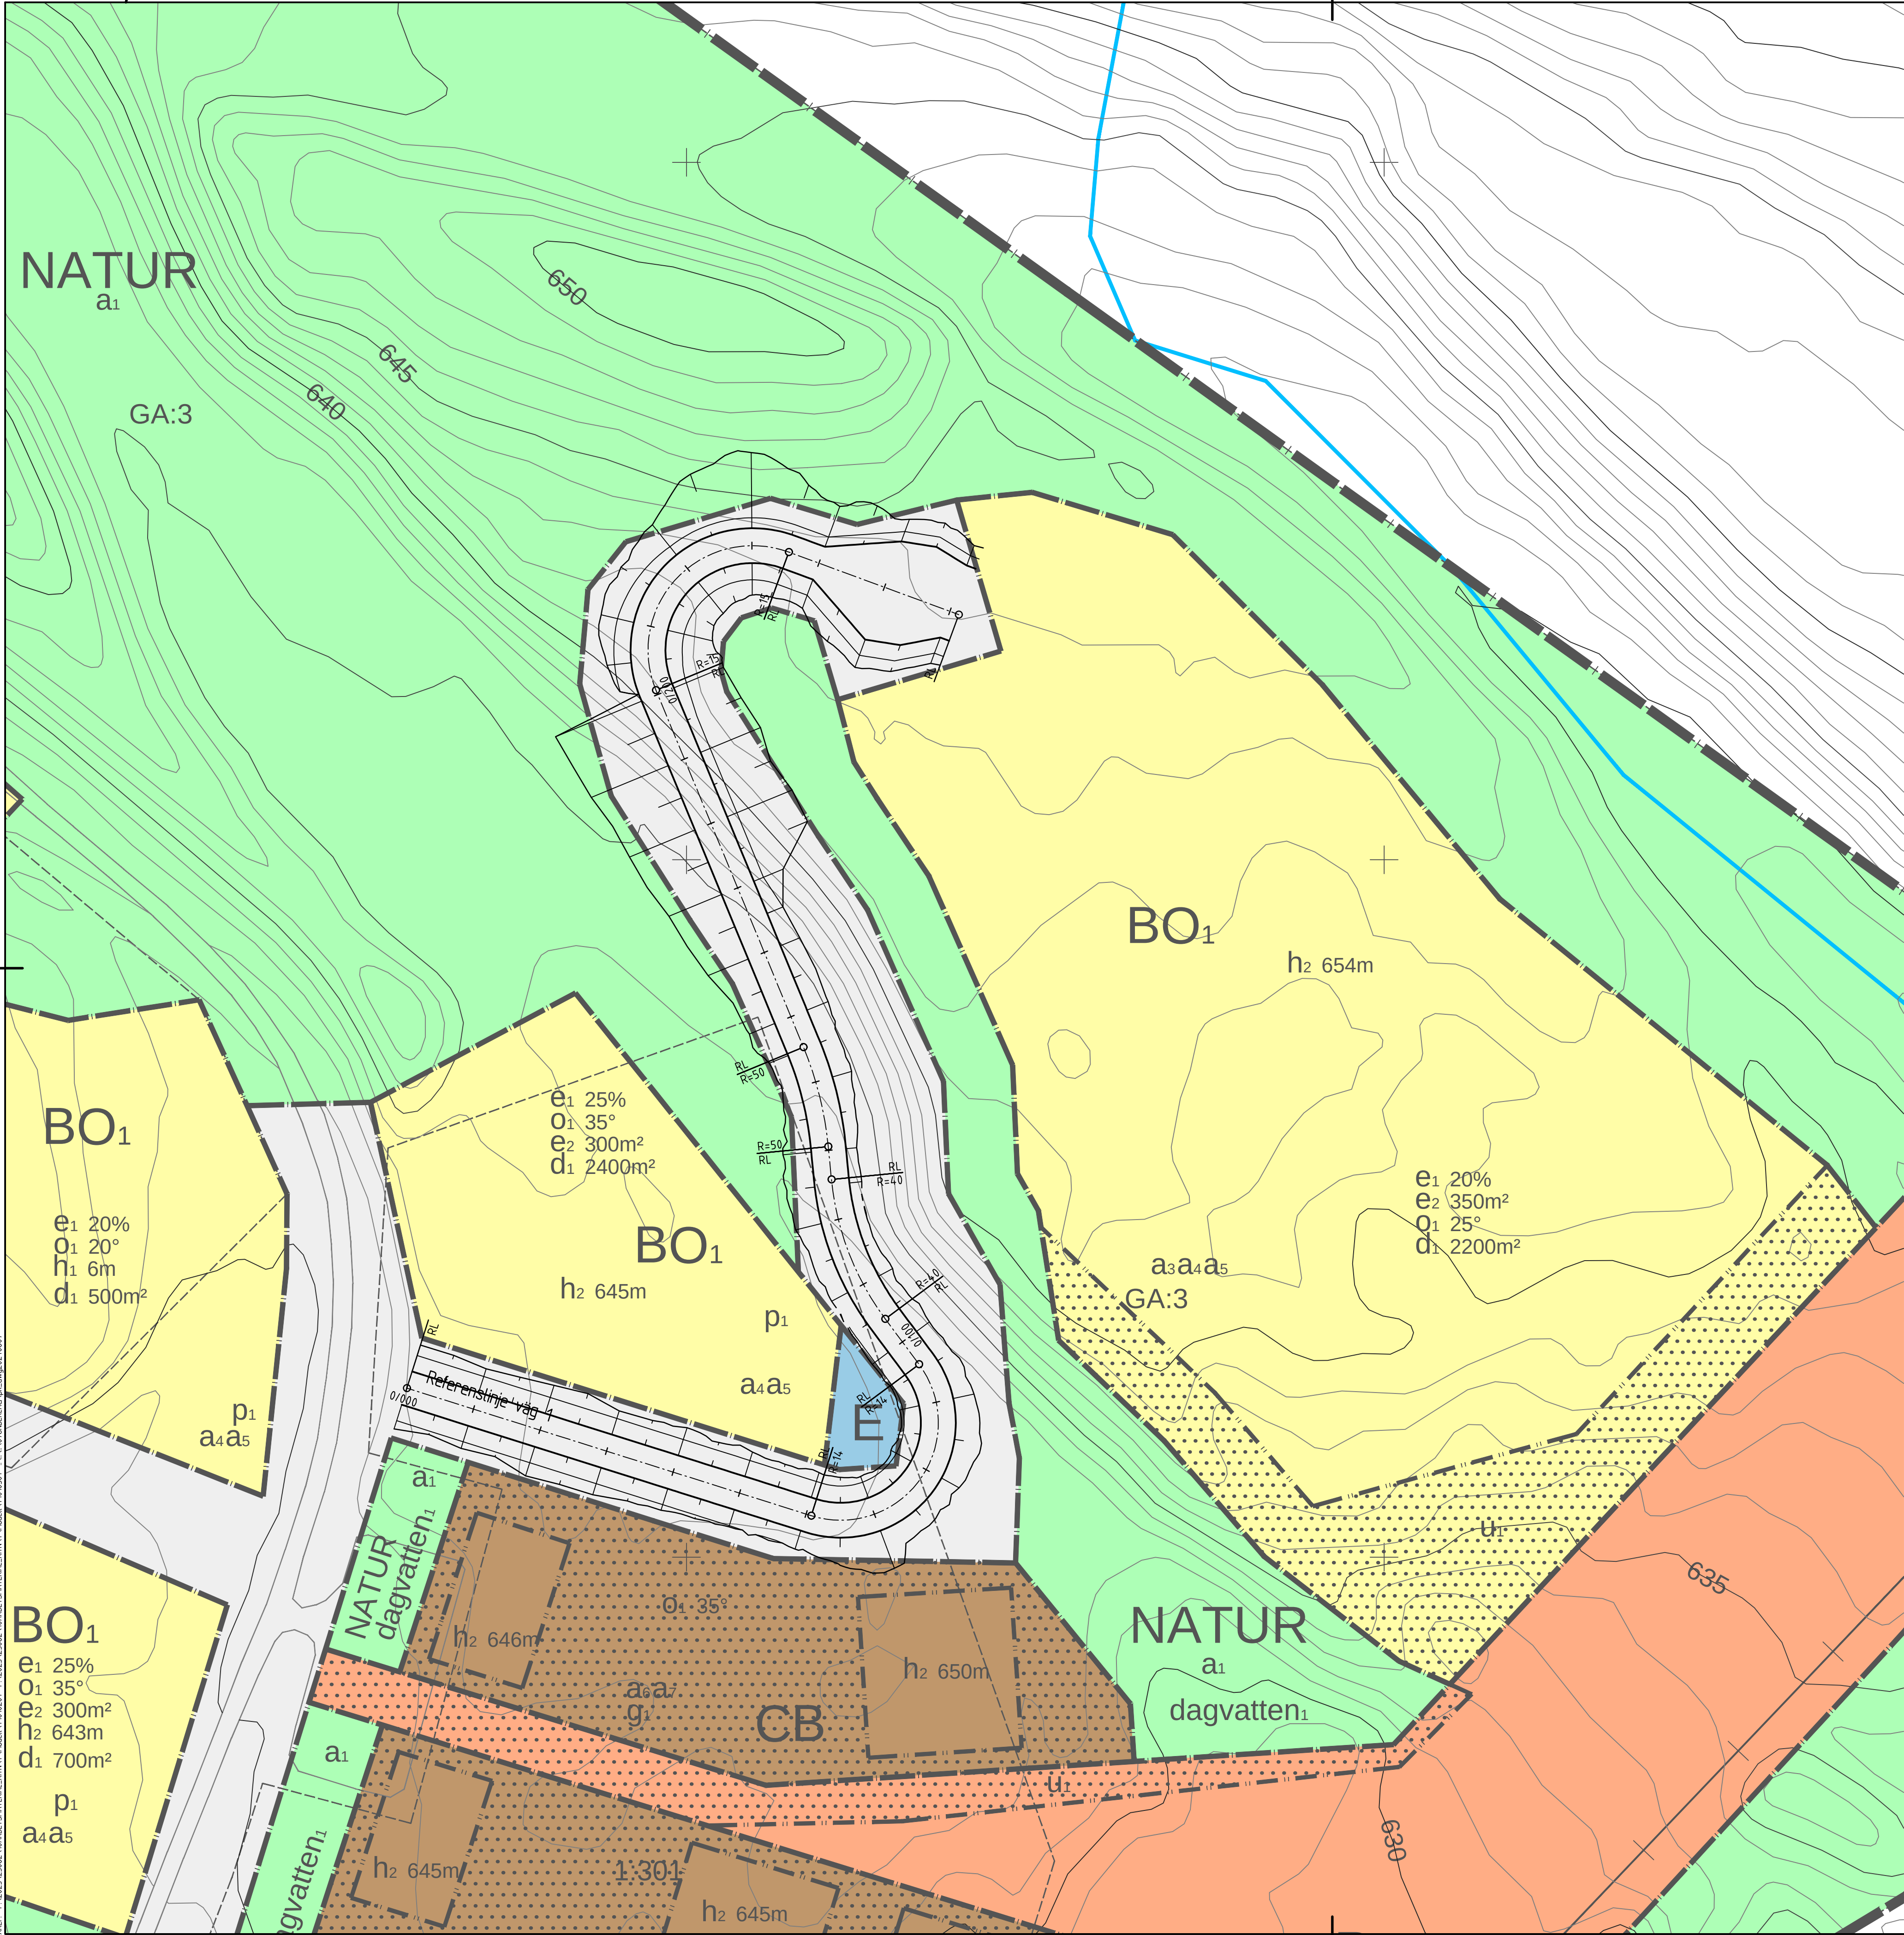
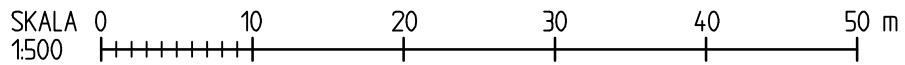


COORDINATSYSTEM

PLAN: SWREF 99 14 15
HÖJD: RH2000

TECKENFÖRKLARING

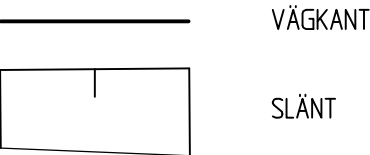

BET	ANT	ÄNDRINGEN AVSER	SIGN	DATUM
FÖRSLAGSHANDLING				
Lofsdalen 1:300, 1:391 m.fl. HÄRJEDALENS KOMMUN				
Arcfan Infrastruktur Opevägen 78, 831 92 ÖSTERSUND Tel: 063-51 52 10 E-post: info@arcfan.se Web: www.arcfan.se				
UPPRÄD NR	STAD / KONSTRUERAD AV		HANDLÄGGARE	
25062	J Ericsson		J Ericsson	
DATUM	ANSVARIG			
250410				
VÄG PLAN				
SKALA	NUMMER			BET
1:500	101T0201			