

Tillhör stadsfullmäktiges i Nyköping
beslut den 16 juni 1942.

Stadsfullmäktiges ordförande.


FÖRSLAG TILL ÄNDRING I OCH UTVIDGNING AV STADSPLANEN SÖDER OM ÖSTRA BERGEN i NYKÖPING

UPPRÄTTAT ÅR 1942 AV

Arvid Stille.

LÄNSARKITEKT.

2/8 18 Stadsp. 2/42

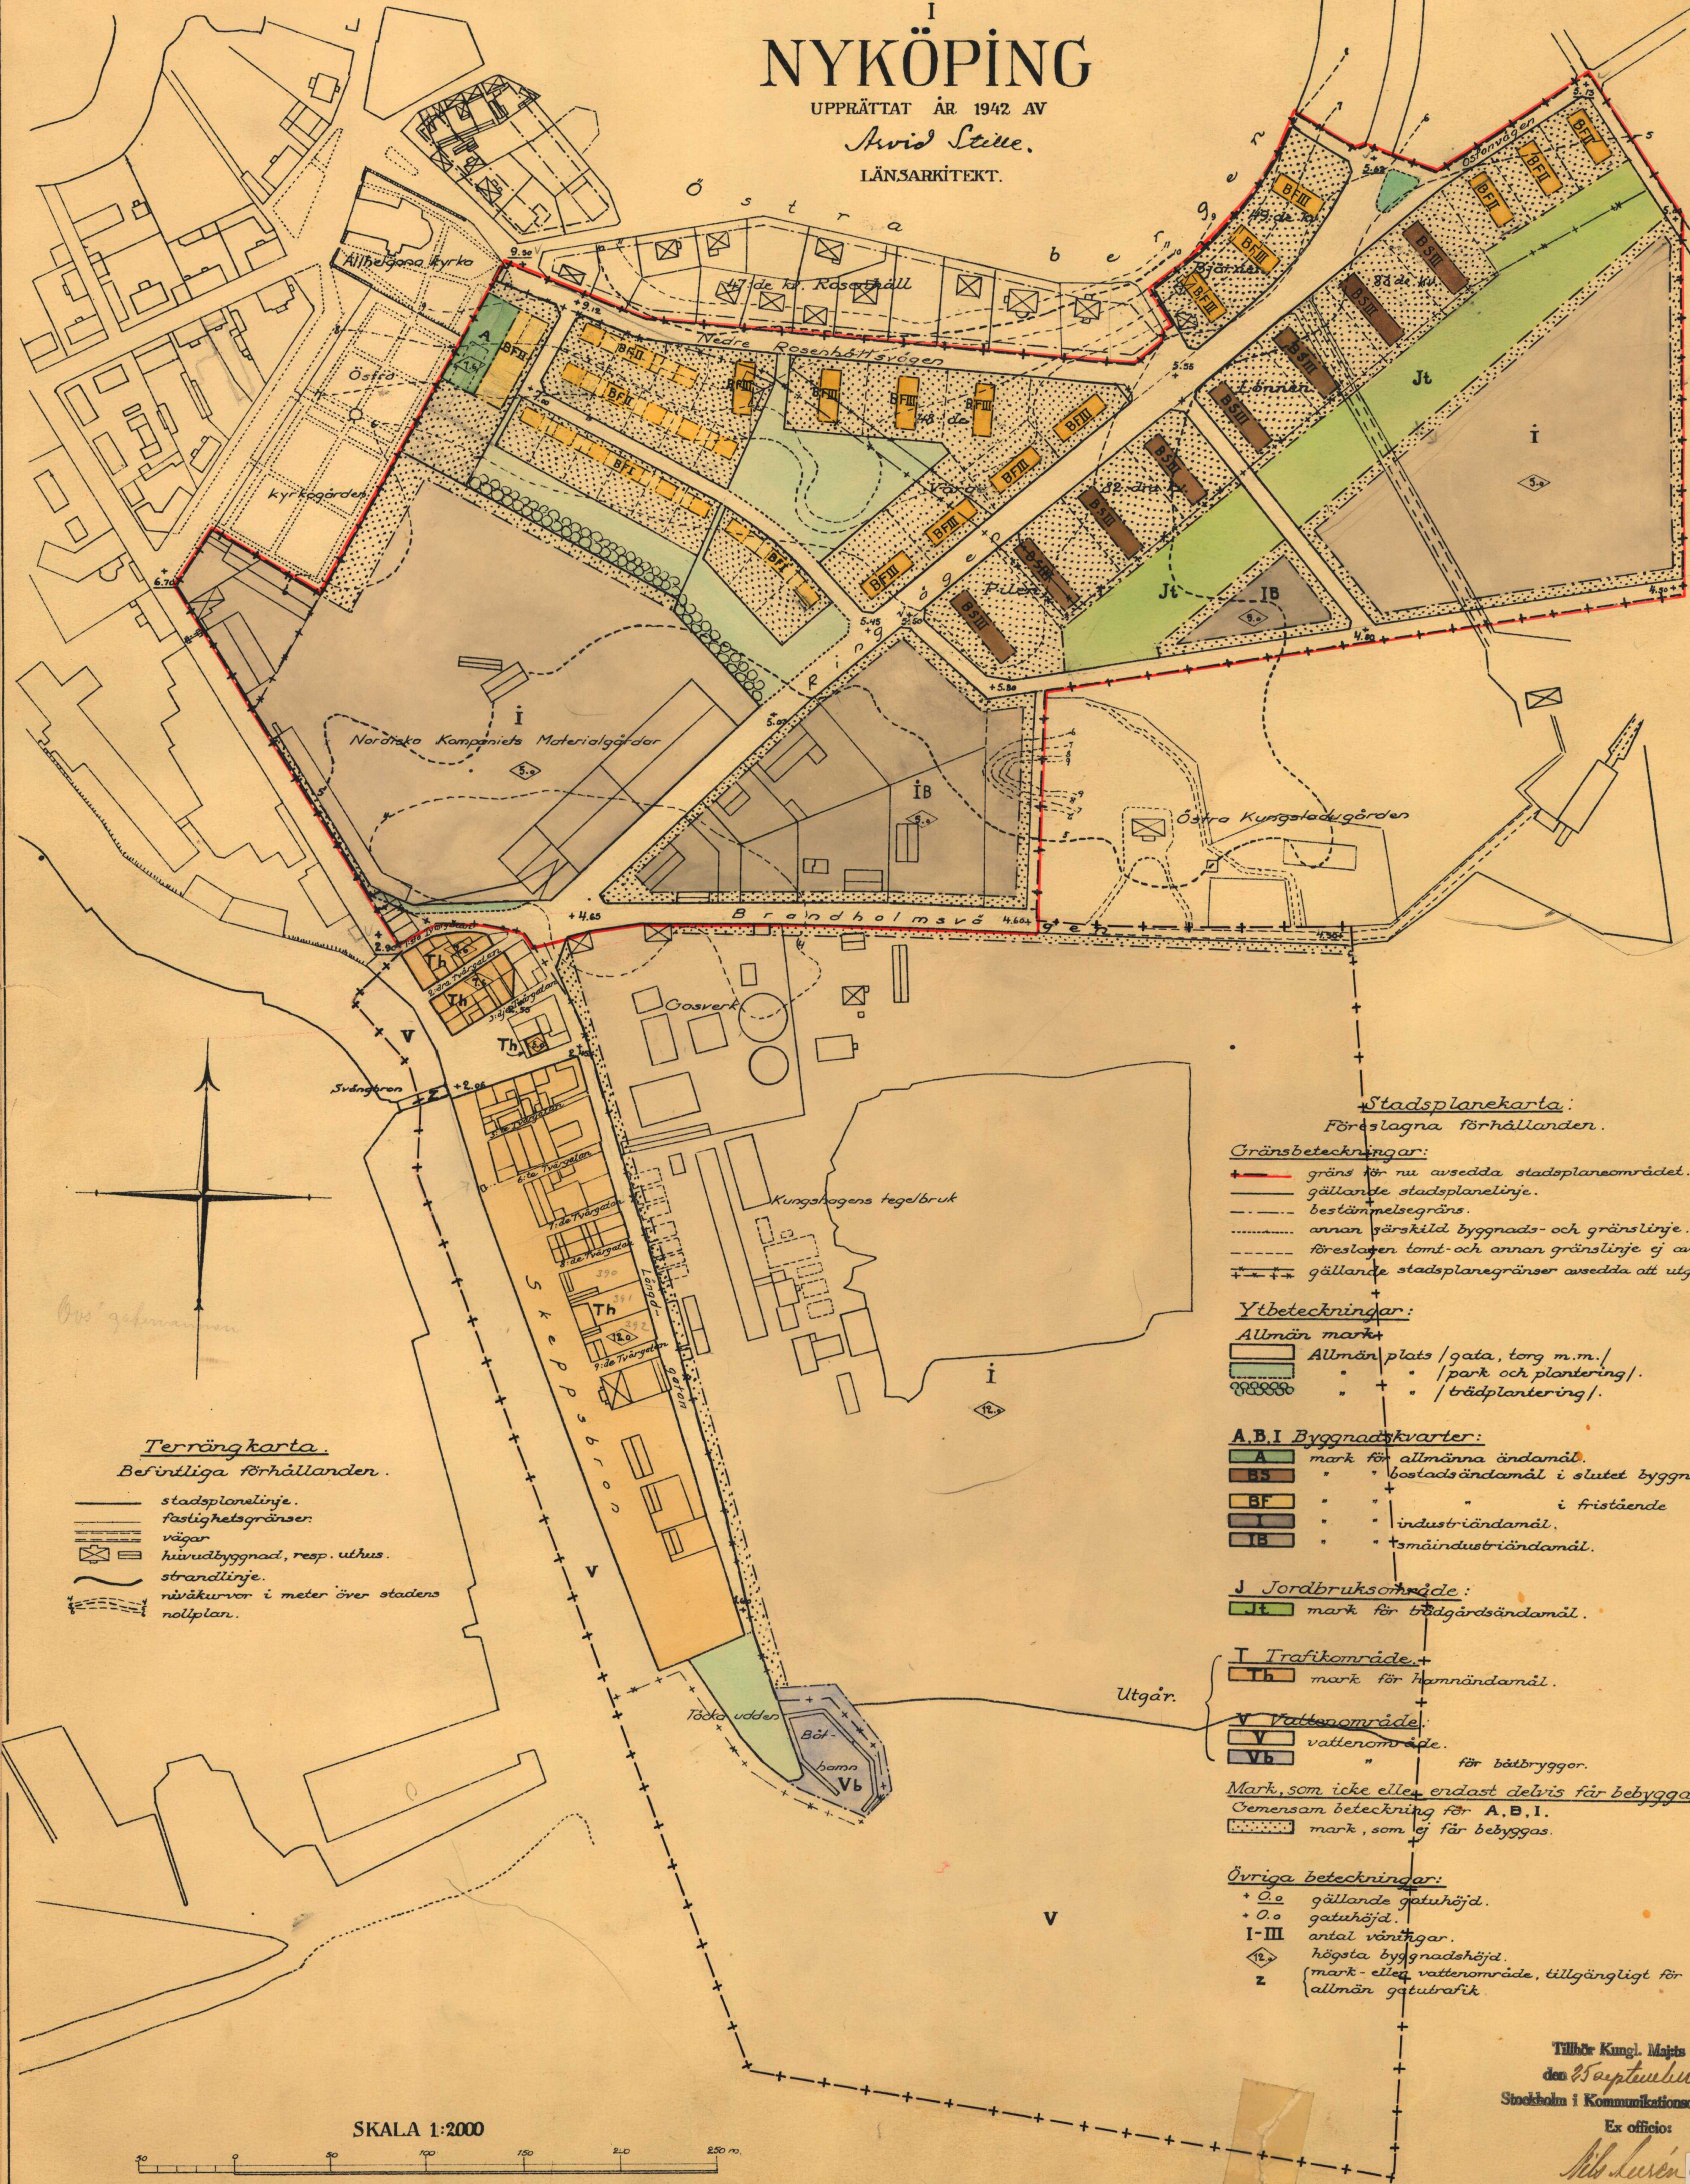

Stadsplane-karta:
Föreslagna förhållanden.

Gränsbeteckningar:

- gräns för nu avsedda stadsplaneområdet.
- gällande stadsplanelinje.
- bestämelsegräns.
- annan särskild byggnads- och gränslinje.
- föreslagen tomt- och annan gränslinje ej avsedd att fastställas.
- gällande stadsplanegränser avsedda att utgå.

Ytbeteckningar:

- Allmän mark
- Allmän plats/gata, torg m.m.
- park och plantering.
- trädplantering.

A.B.I. Byggnadskvarter:

- A mark för allmänna ändamål.
- BS bostadsändamål i slutet byggnadssätt. /Två eller flera sammanbyggda hus./
- BF " " i fristående " /Fristående hus./
- I industriändamål.
- IB småindustriändamål.

J Jordbruksområde:

- Jt mark för trädgårdsändamål.

T Trafikområde:

- Th mark för hamnändamål.

V Vattenområde:

- V vattenområde.
- Vb " för båtbyggar.

Mark, som icke eller endast delvis får bebyggas:

- Gemensam beteckning för A.B.I.
- mark, som ej får bebyggas.

Övriga beteckningar:

- 0.0 gällande gatuhöjd.
- 0.0 gatuhöjd.
- I-III antal våningar.
- hösta byggnadshöjd.
- mark- eller vattenområde, tillgängligt för allmän gatutrafik.

Tillhör Kungl. Majts beslut
den 25 september 1942.
Stockholm i Kommunikationsdepartementet.

Ex officio: 0480 K-01099

Stille 0480 K-P 42/3