
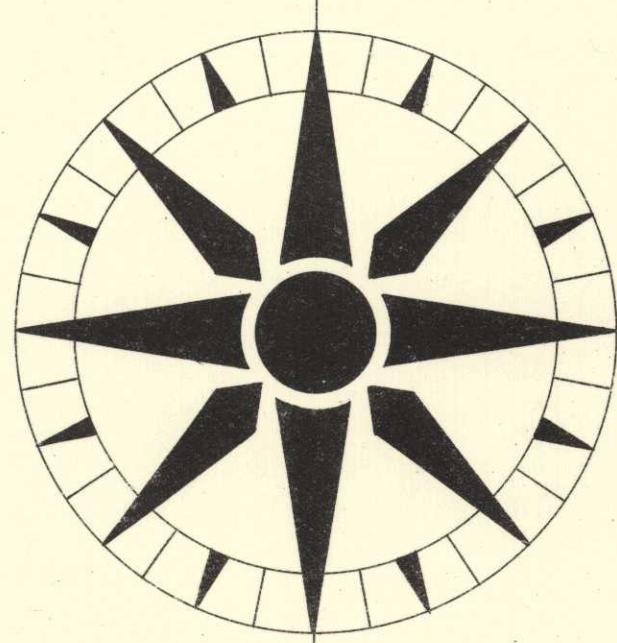


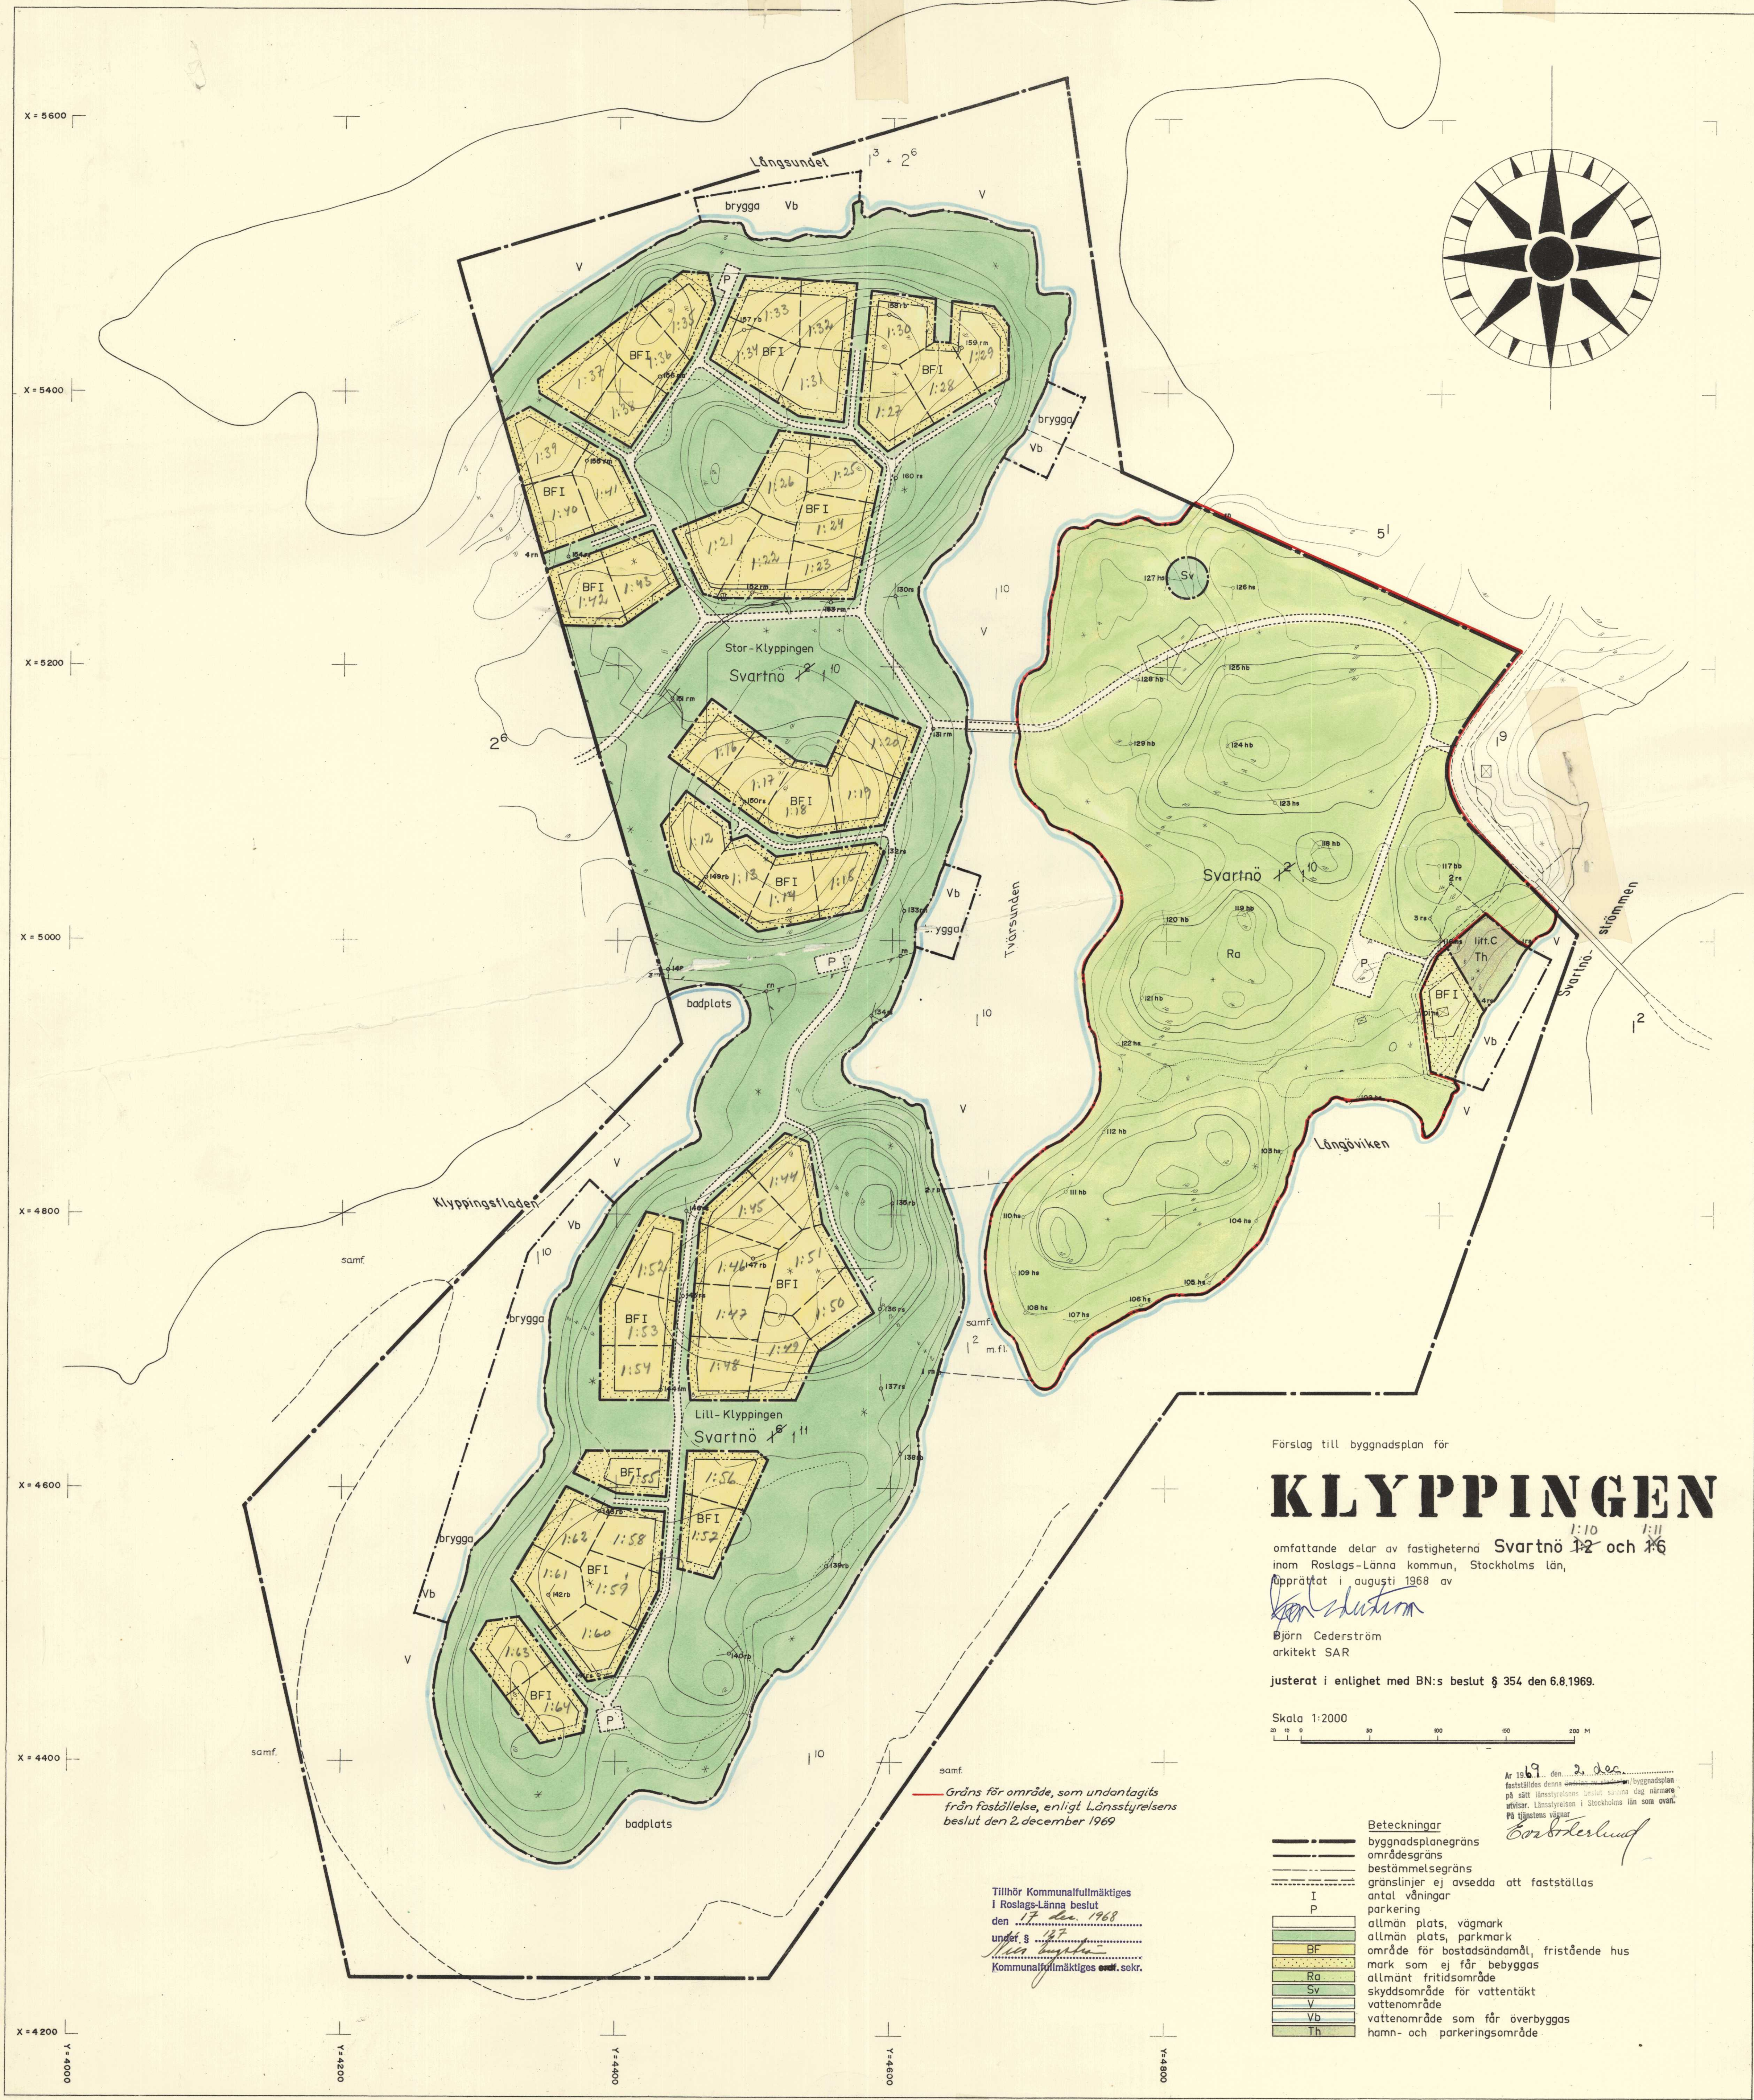

Förslag till byggnadsplan för

KLYPPINGEN


omfattande delar av fastigheterna Svartnö 1:2 och 1:6
inom Roslags-Länna kommun, Stockholms län,
upprättat i augusti 1968 av

Björn Cederström

Björn Cederström
arkitekt SAR

justerat i enlighet med BN:s beslut § 354 den 6.8.1969.

Skala 1:2000

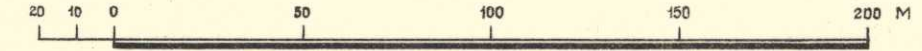

Ar 1969 den 2. dec.
fastställdes denna byggnadsplan
på sätt länsstyrelsens beslut samma dag. Närmare
utvisar Länsstyrelsen i Stockholms län som ovan.
På tjänstens vägar

Carl Axel Lund

Beteckningar	
	byggnadsplanegräns
	områdesgräns
	bestämmelsegräns
	gränslinjer ej avsedda att fastställas
	antal våningar
	parkerings
	allmän plats, vägmark
	allmän plats, parkmark
	område för bostadsändamål, fristående hus
	mark som ej får bebyggas
	allmänt fritidsområde
	skyddsområde för vattentäkt
	vattenområde
	vattenområde som får överbyggas
	hamn- och parkeringsområde

Gräns för område, som undantagits
från fastställelse, enligt Länsstyrelsens
beslut den 2. december 1969

Tillhör Kommunfullmäktiges
i Roslags-Länna beslut
den 17. dec. 1968
under § 17
Carl Axel Lund
Kommunfullmäktiges ordf. sek.

Grundkartan upprättad i vad avser området väster om Tvärsunden år 1966 av Allmänna Ingenjörbyrå AB, Lantmäteriavdelningen, Stockholm, i vad avser området öster om Tvärsunden år 1961 av Enskilda Lantmäteribyrå AB.
Fastighetsindelningen kompletterad den 9 september 1968.