


Förslag till stadsplan samt
ändring i stadsplan för
BILLINGSSLUTTNINGEN
i Skövde stad

upprättad i Skövde den 7 dec. 1950
EGLERS STADSPLANEBYRÅ
Frederik Eglers
Arkitekt 3:e gr. Arkitekt 3:e gr.
Reviderad den 20 okt. 1952

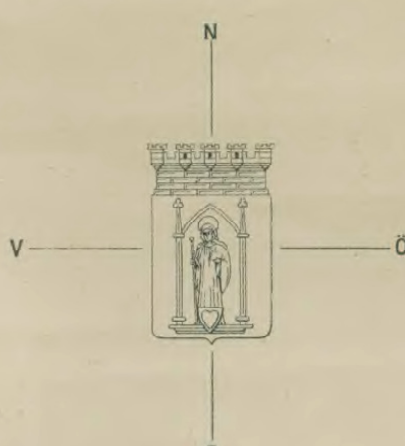


- Stadsplanegräns
- Gällande stadsplanering, avsedd att bibehållas
- Gällande stadsplanering, avsedd att utgå
- Områdesgräns
- Områdesgräns med förbjuden utfart
- Bestämmelsegräns
- Parkgräns, ej avsedd att fastställas
- Tomtgräns, ej avsedd att fastställas

- Allmän plats, gata
- Allmän plats, park
- Mark för allmännyttig ändamål
- Mark för allmännyttig ändamål
- Mark för bostadsändamål
- Mark för bostads- och handelsändamål
- Mark för industri- och lagerändamål
- Mark för garageändamål
- Mark för trafikändamål
- Mark för folkparksändamål
- Mark för handelssträvsändamål
- Mark för kultursträvsändamål
- Mark för lyktligt ändamål
- Mark för transformator
- Mark som ej får bebyggas
- Mark för elektrisk ledning
- Mark för underjordiska ledningar

- Antal våningar
- Byggnadssätt
- Högsta byggnadshöjd
- Gällande gatuhöjd
- Förslagen gatuhöjd

- Definitiv ägarens
- Illustrationslinjer
- Stenmur
- Höjningsledning
- Nivåkurvor
- Agosteförteckning
- Förslagens byggnad
- Förslagens byggnad

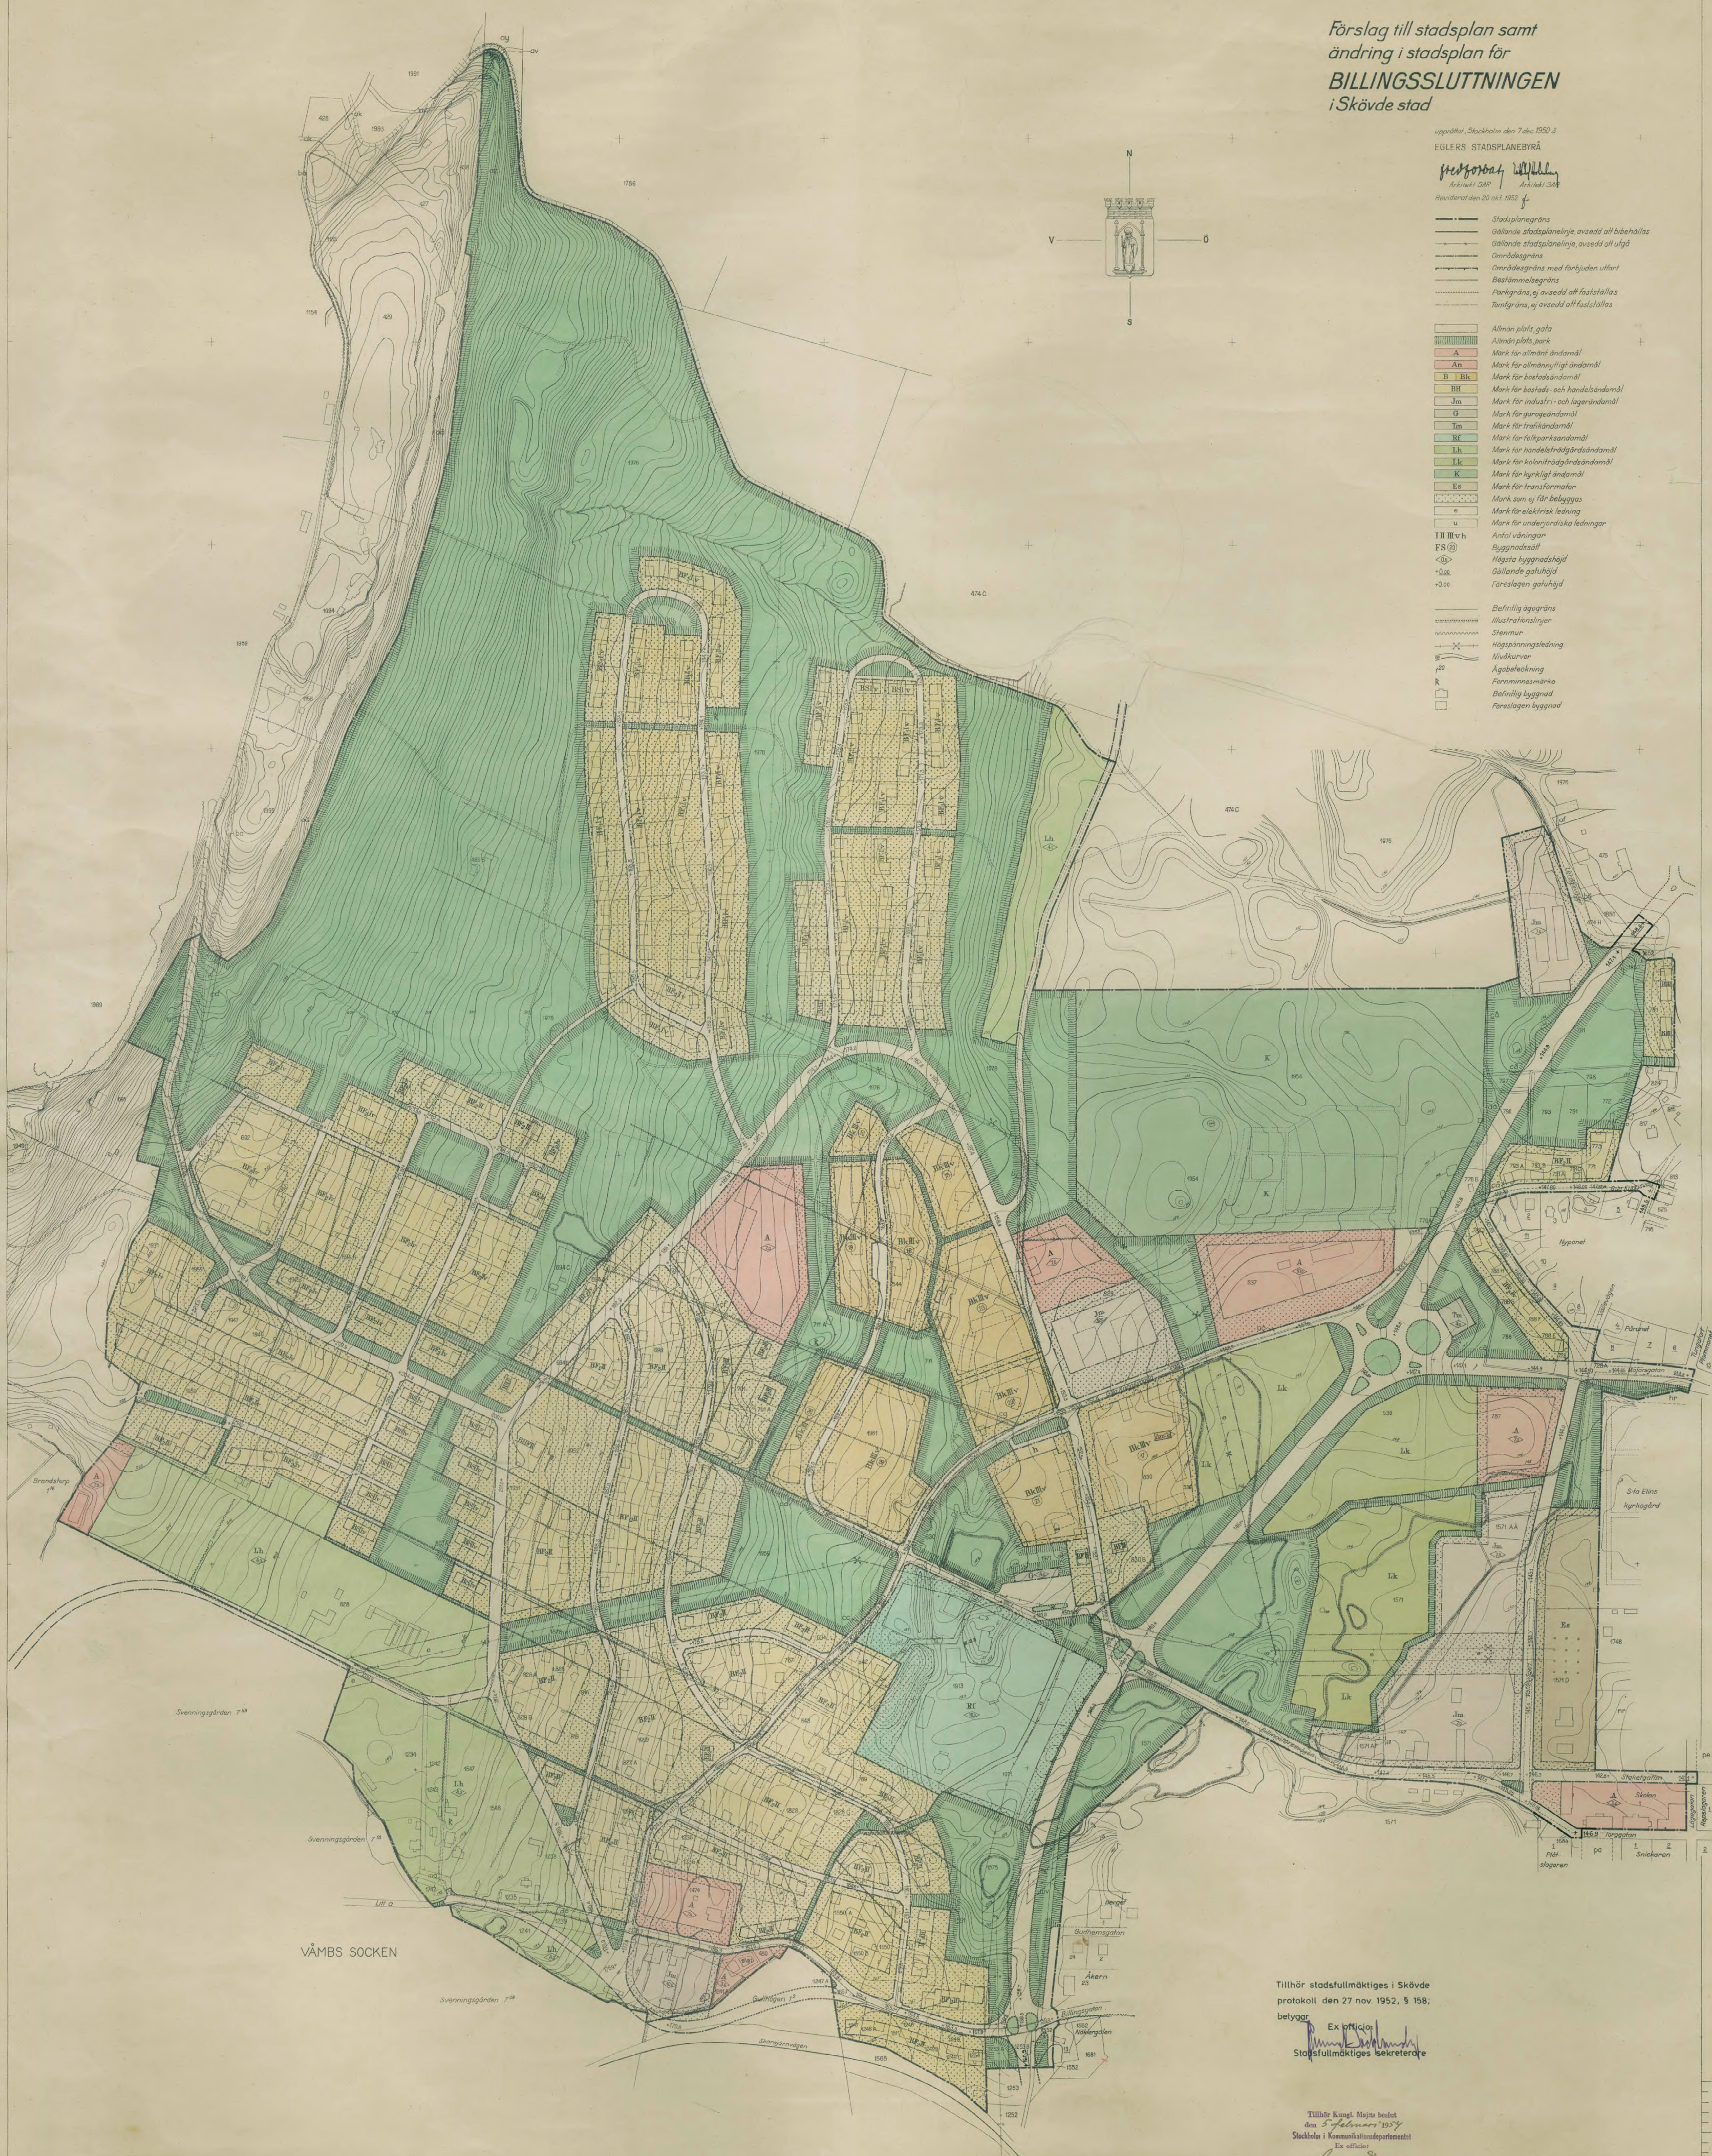

Tillhör stadsfullmäktiges i Skövde
protokoll den 27 nov. 1952, § 158,
betygar
Ex officio
Stadsfullmäktiges sekreterare

Tillhör Kungl. Majts befall
den 5 februari 1954
Stockholms i Kommunkalenderdepartementet
Ex officio
Thure Lindström

EGLERS STADSPLANEBYRÅ
JÄRBY 10:14, FREDENHAGEN 10:14
Skövde
Billingsluttningen
Förslag till stadsplan

