


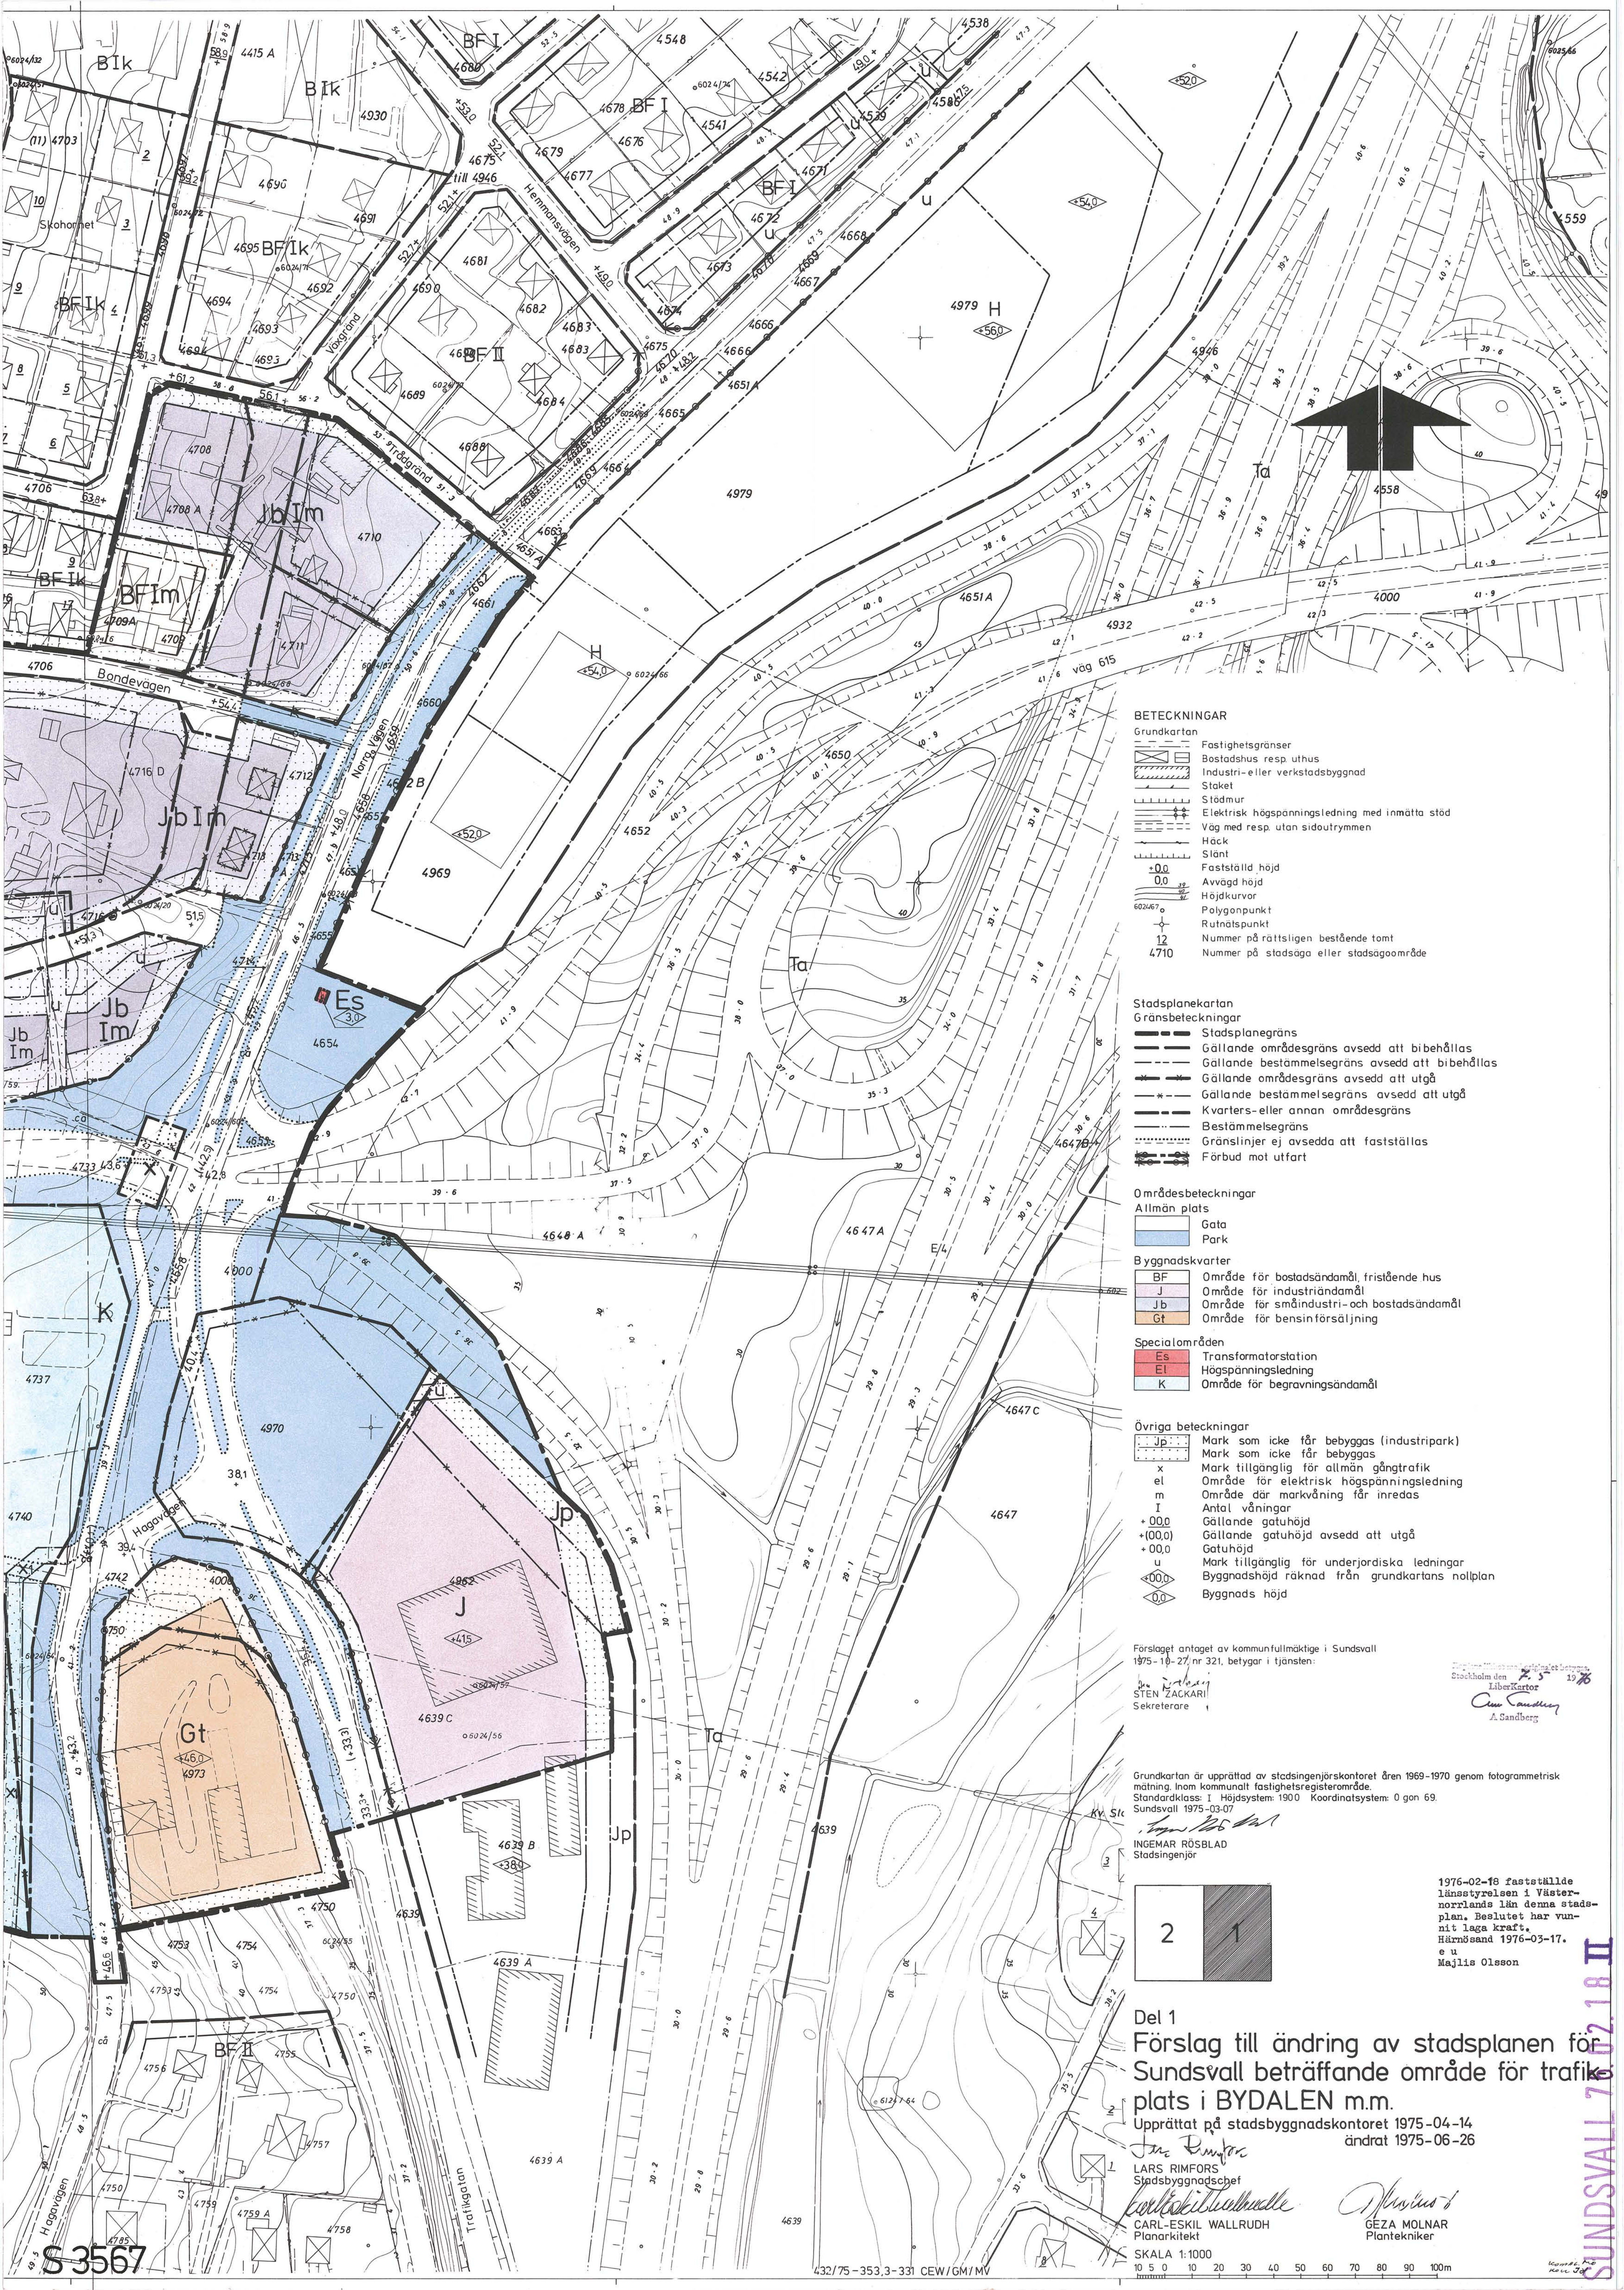

BETECKNINGAR

Grundkartan

- Fastighetsgränser
- Bostadshus resp uthus
- Industri- eller verkstadsbyggnad
- Staket
- Stådmur
- Elektrisk högspänningsledning med inmätta stöd
- Väg med resp. utan sidoutrymmen
- Häck
- Slätt
- Fastställd höjd
- Avvägd höjd
- Höjdkurvor
- Polygonpunkt
- Rutningspunkt
- 12 Nummer på rättsligen bestående tomt
- 4710 Nummer på stadsaga eller stadsagområde

Stadsplanekartan

Gränsbeteckningar

- Stadsplanegränns
- Gällande områdesgräns avsedd att bibehållas
- Gällande bestämmelsegräns avsedd att bibehållas
- Gällande områdesgräns avsedd att utgå
- Gällande bestämmelsegräns avsedd att utgå
- Kvarters- eller annan områdesgräns
- Bestämmelsegräns
- Gränslinjer ej avsedda att fastställas
- Förbud mot utfart

Områdesbeteckningar

Allmän plats

- Gata
- Park

Byggnadskvarter

- BF Område för bostadsändamål, fristående hus
- J Område för industriändamål
- Jb Område för småindustri- och bostadsändamål
- Gt Område för bensinförsäljning

Specialområden

- Es Transformatorstation
- El Högspänningsledning
- K Område för begravningsändamål

Övriga beteckningar

- jp Mark som icke får bebyggas (industripark)
- x Mark som icke får bebyggas
- el Mark tillgänglig för allmän gångtrafik
- m Område för elektrisk högspänningsledning
- I Område där markväning får inredas
- +00,0 Antal våningar
- +00,0 Gällande gatuhöjd
- +00,0 Gällande gatuhöjd avsedd att utgå
- +00,0 Gatuhöjd
- u Mark tillgänglig för underjordiska ledningar
- +00,0 Byggnadshöjd räknad från grundkartans nollplan
- +00,0 Byggnads höjd


Förslaget antaget av kommunfullmäktige i Sundsvall 1975-10-27, nr 321, betygar i tjänsten:

STEN ZACKARI
Sekreterare

Stockholm den 2.5.1976
Libertor
Ann Sandberg
A. Sandberg

Grundkartan är upprättad av stadsingenjörskontoret åren 1969-1970 genom fotogrammetrisk mätning. Inom kommunalt fastighetsregisterområde.
Standardklass: I Höjdsystem: 1900 Koordinatsystem: 0 gon 69.
Sundsvall 1975-03-07

INGEMAR RÖSBLAD
Stadsingenjör

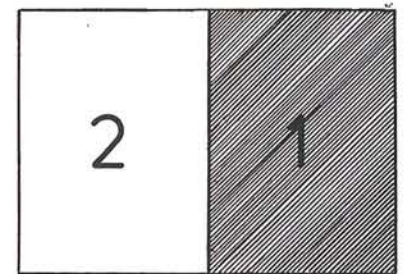

1976-02-18 fastställde
länsstyrelsen i Väster-
norrlands län denna stads-
plan. Beslutet har vun-
nit laga kraft.
Härnösand 1976-03-17.
e u
Majlis Olsson

Del 1
Förslag till ändring av stadsplanen för
Sundsvall beträffande område för trafik-
plats i BYDALEN m.m.

Upprättat på stadsbyggnadskontoret 1975-04-14
ändrat 1975-06-26

LARS RIMFORS
Stadsbyggnadschef

CARL-ESKIL WALLRUDH
Planarkitekt

GEZA MOLNAR
Plantekniker

SKALA 1:1000

0 10 20 30 40 50 60 70 80 90 100m

S 3567

432/75-353,3-331 CEW/GM/MV

1976-02-18

