



UNDERLIGGANDE DETALJPLAN 0181 K-P1045 C Tidigare planändringarn (se respektive planhandlingar)

0181 K-P1084 C 1993-12-10
0181 K-P1276 2000-02-01
0181 K-P1308 B 2001-01-19

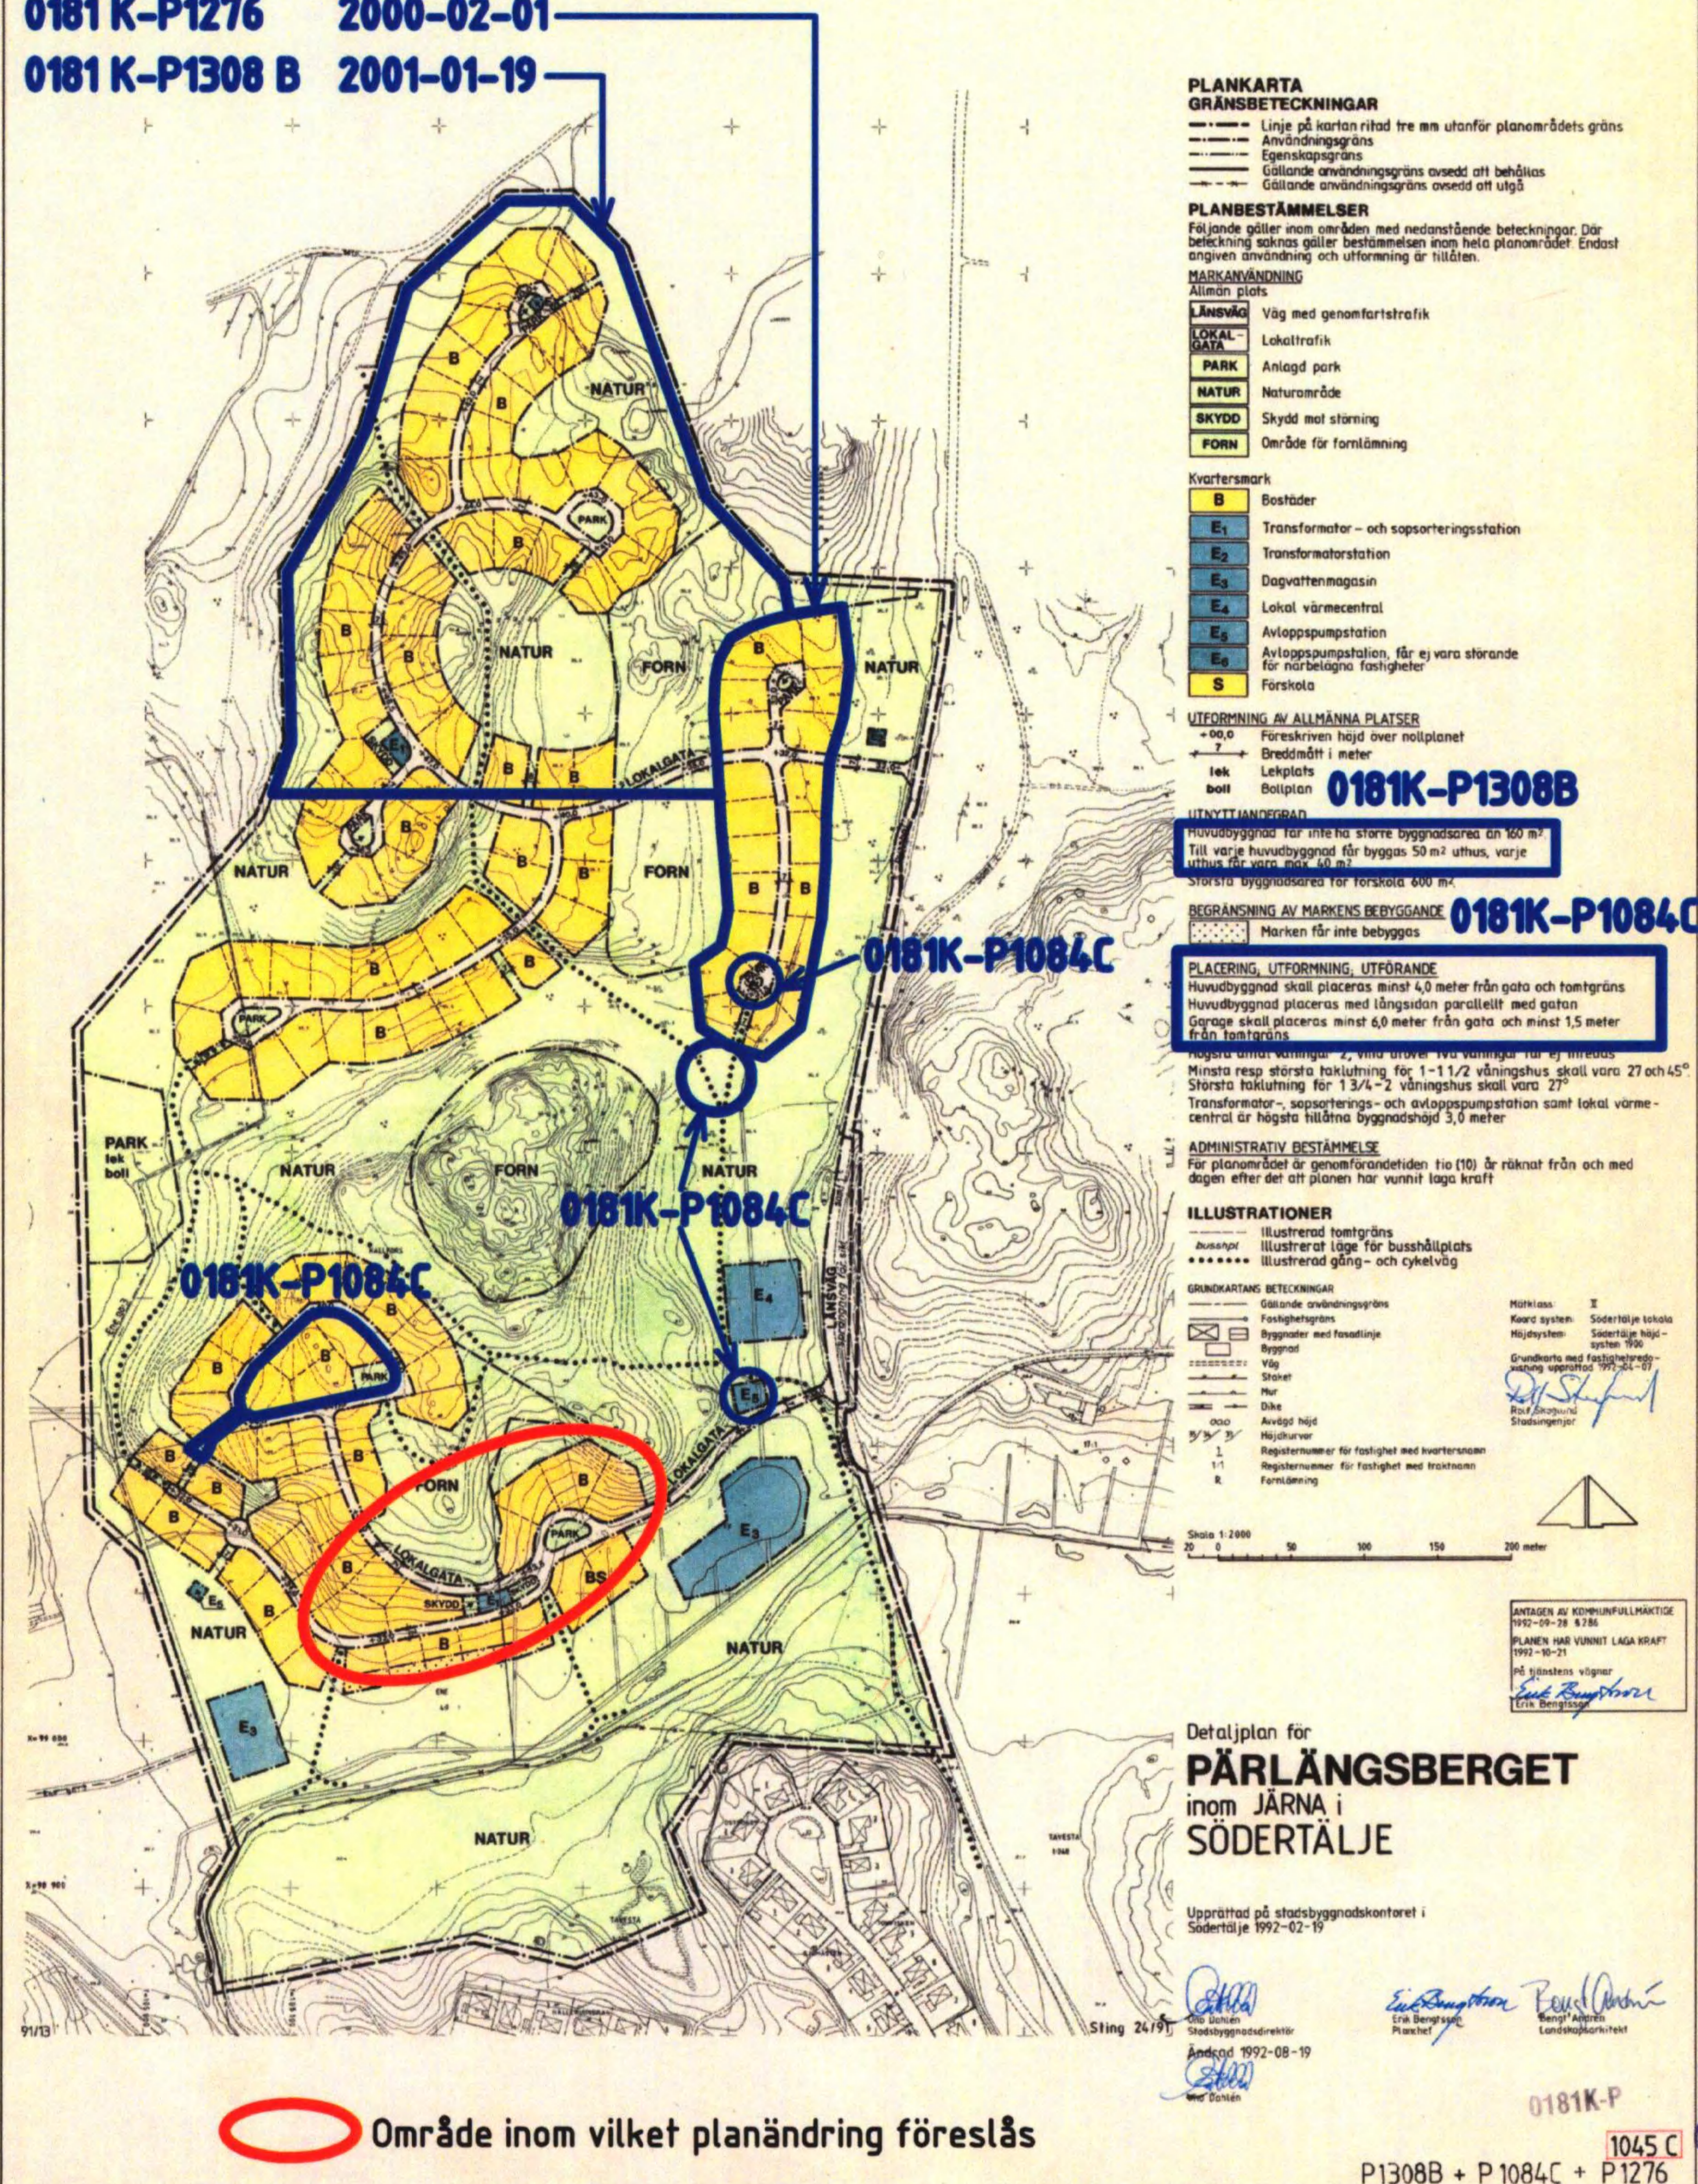

Område inom vilket planändring föreslås

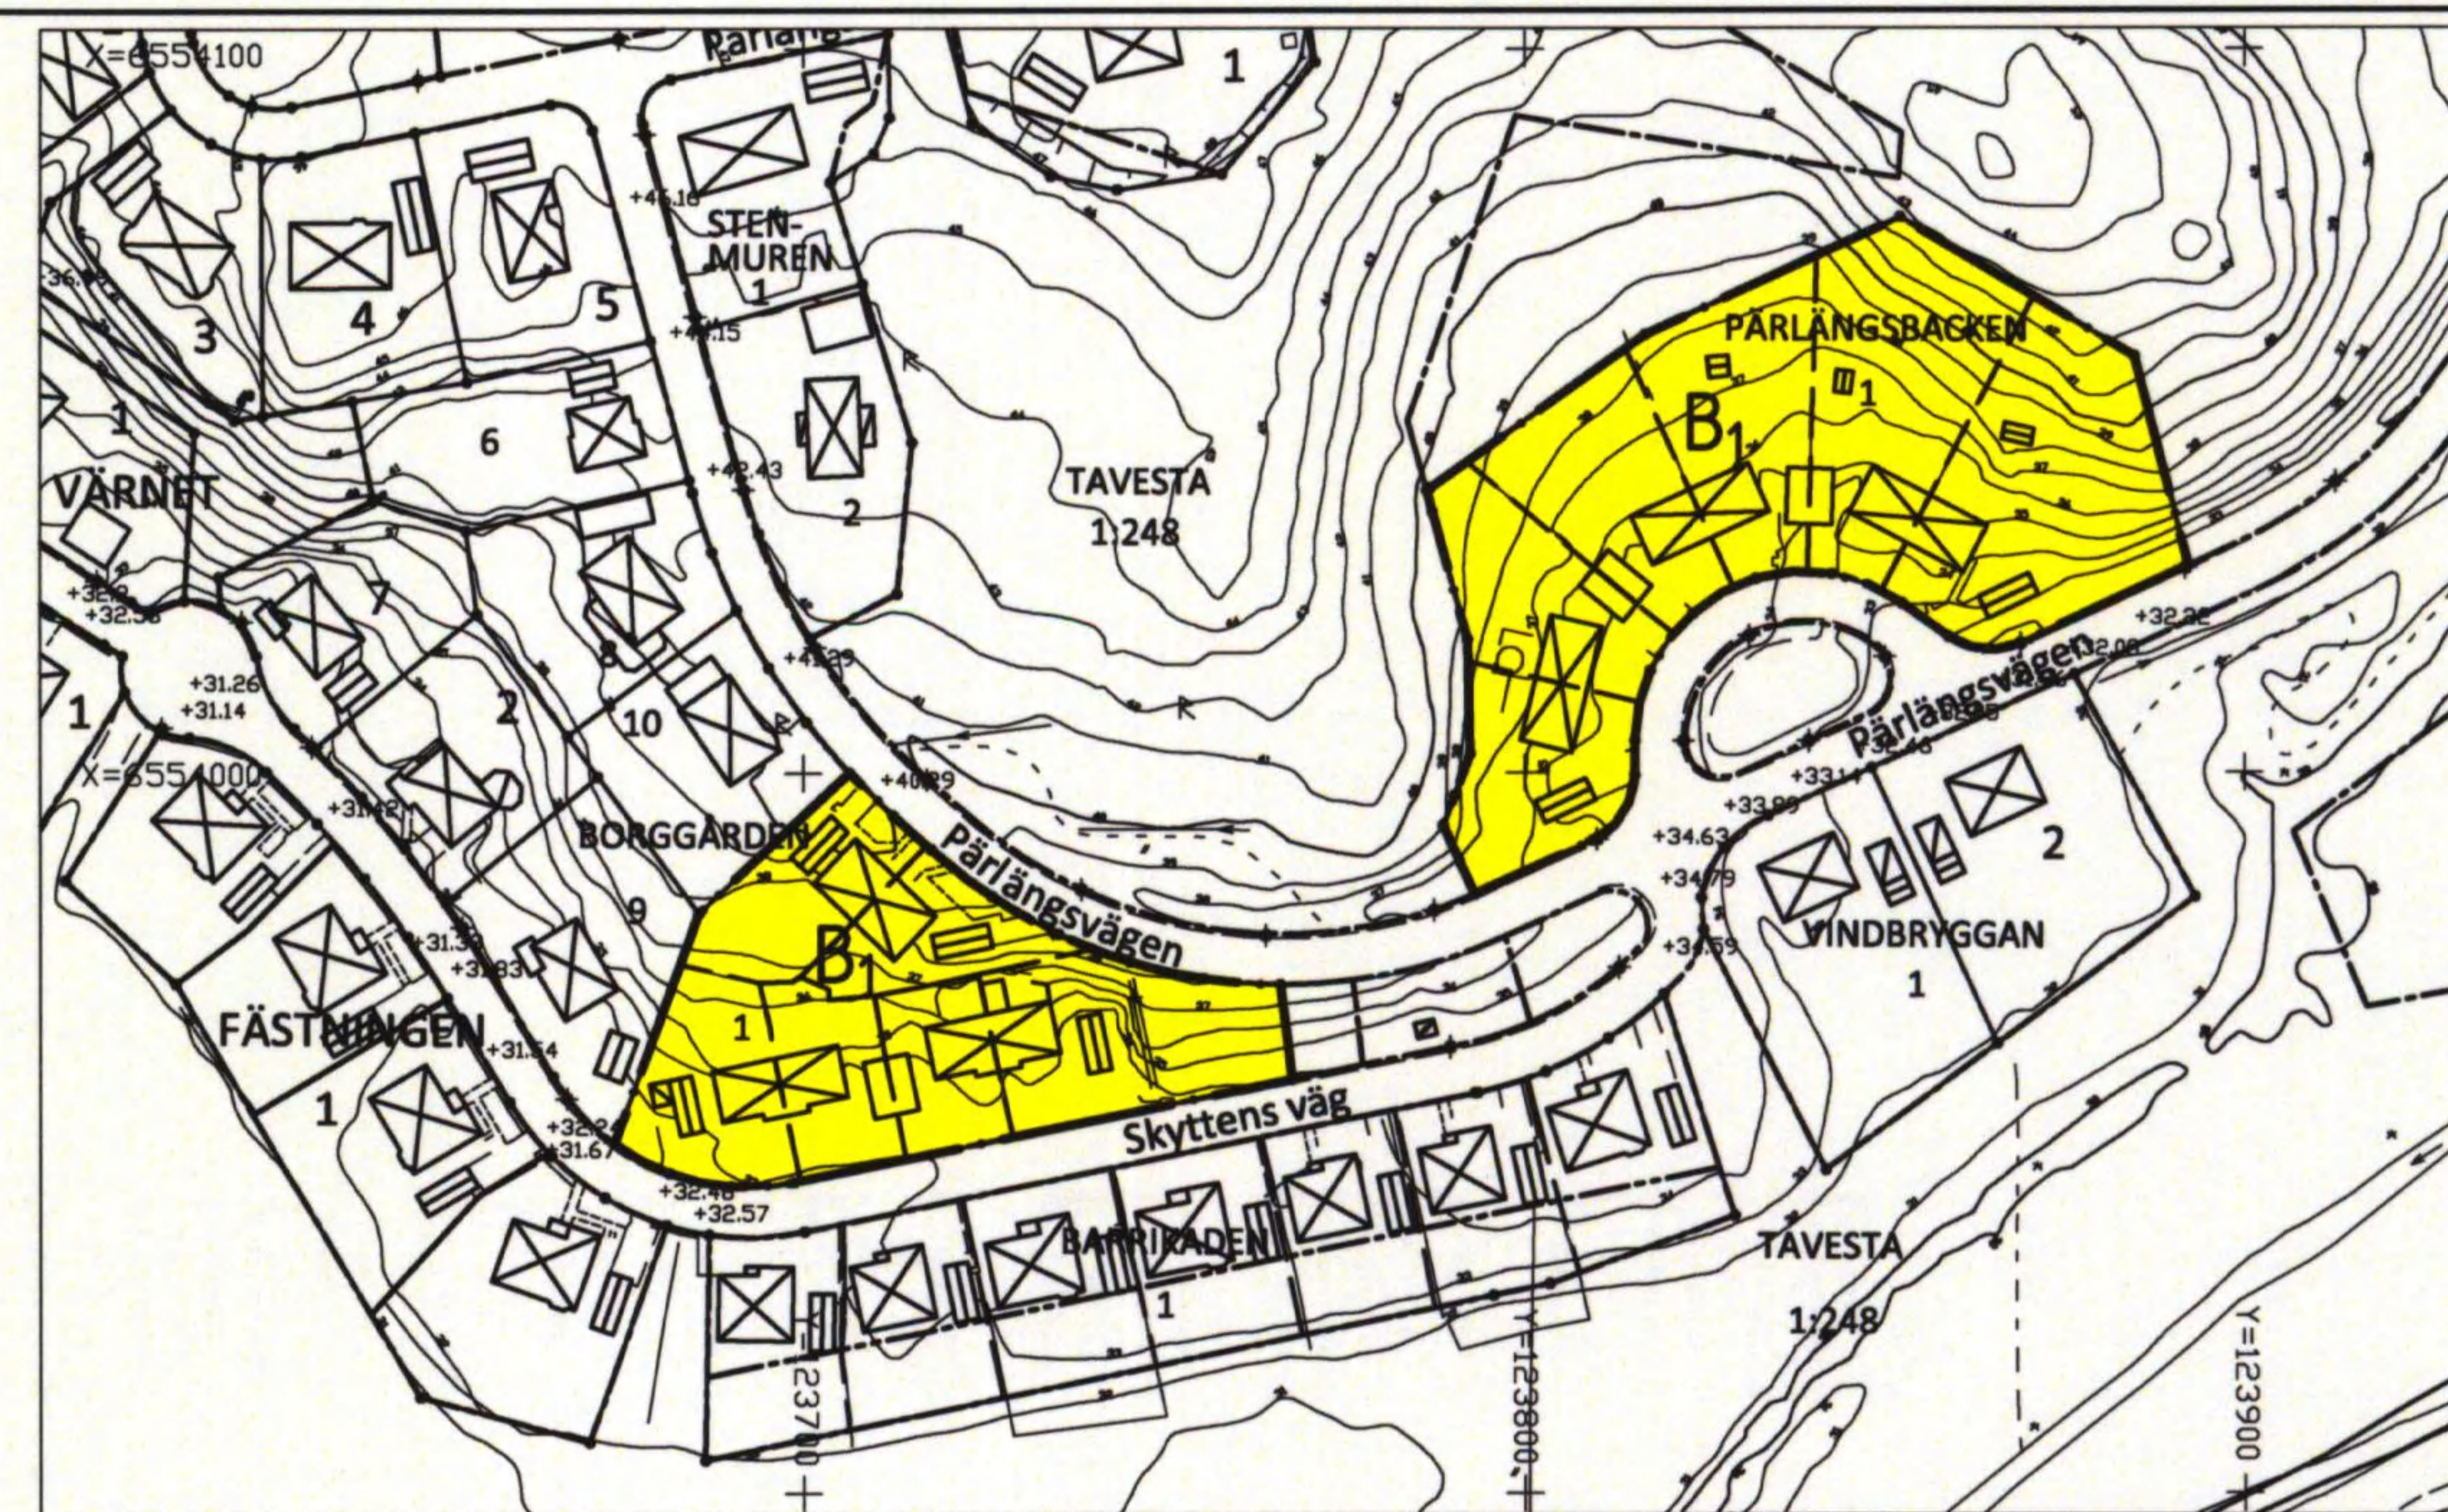

Skala 1:2000 i A3-format
10 0 50 100 m



GRUNDKARTANS BETECKNINGAR
Gränspunkt, inmätt eller beräknad
Fastighetsgräns
Registreringsnummer för fastighet med kvartersnamn
Registreringsnummer för fastighet med traktnamn
Byggnad i allmänhet
Bostadshus med takkontur resp huslinje
Uthus med takkontur resp huslinje
Skärmtak
Transformatorbyggnad
Trappa
Bassäng
Staket, Stödmur, Häck
Stenmur
Dike
Vattendrag, mindre
Slätt
Gata, väg
Ägodelsgräns
Äker
Kärr, mosse eller sankmark
Belysningsstolpe
Avvägd höjd
Höjdhur (med 1 m ekvidistans)

Koordinatsystem: RH2000
Höjdsystem: Sveref 99 18 00
Grundkarta med fastighetsredovisning
upprättad 2013-01-29
Yvonne Bengtsson
Kartingenjör

ANTAGEN AV JÄRNA KOMMUNDELSNÄMND
2013-04-16 § 64
PLANEN HAR VUNNIT LAGA KRAFT 2013-05-17

Pärilångsbacken

Urban Dahlberg

OMRÅDE INOM VILKET PLANÄNDRING FÖRESLÅS
Underliggande detaljplan, fastställd 1992-10-21 inklusive ändringar 1993-12-10, 2001-01-19 (utnyttjandegrad) gäller jämsides med denna ändring

TILLÄGG TILL PLANBESTÄMMELSERNA
Följande bestämmelser utgår inom planområdet

MARKANVÄNDNING
B Bostäder
PLACERING, UTFORMNING, UTFÖRANDE
Enligt revidering 1993-12-10
Huvudbyggnad skall placeras minst 4,0 meter och 8,0 meter från varandra
Huvudbyggnad placeras med långsidan parallellt med gatan
garage skall placeras minst 6,0 meter från gata och minst 3,0 meter från varandra

Ny bestämmelse
MARKANVÄNDNING
B₁ Bostäder, parhus
GENOMFÖRANDETID
Genomförandetiden för planändringen och underliggande ändring (laga kraftvunnen 2001-01-19) går ut 2016-01-19

Ändring av del av Detaljplan för Pärilångsberget
PÄRLÅNGSBACKEN och BORGÅRDEN 1

inom Järna kommun i Södertälje
Upprättad på samhällsbyggnadskontoret i Södertälje 2013-02-08 Kompletterad 2013-03-26

Urban Dahlberg
Planchef

Bengt Lindskog
Arkitekt

0181K-P1636 A