

FÖRSLAG TILL STADSPLAN FÖR
TRAPPEBERG
OMFATTANDE FASTIGHETERNA
TRAPPEBERG 1:3 M.FL. I
JÄRFÄLLA KOMMUN, STOCKHOLMS LÄN
STADSARKITEKTKONTORET I JÄRFÄLLA
DEN 21 FEBRUARI 1980. REV. DEN 4 DECEMBER 1980
REV. DEN 4 JUNI 1981

Tore Magni
STADSARKITEKT


Birgit Lundberg
PLANARKITEKT

Är 19.07.80
Kartläggning av fastigheter i Trappeberg
på den i stadsplanen beskrivna fastighets-
området. Utsnittet i Stockholm län som ovan
i Järfälla kommun.

Antagen av Järfälla kommunfullmäktige
den 23 november 1981 § 258
Sten Piehl

BETECKNINGAR, SE BLAD 2.

Detaljerplanen har ändrats
Se 0123 - P92 K61/1

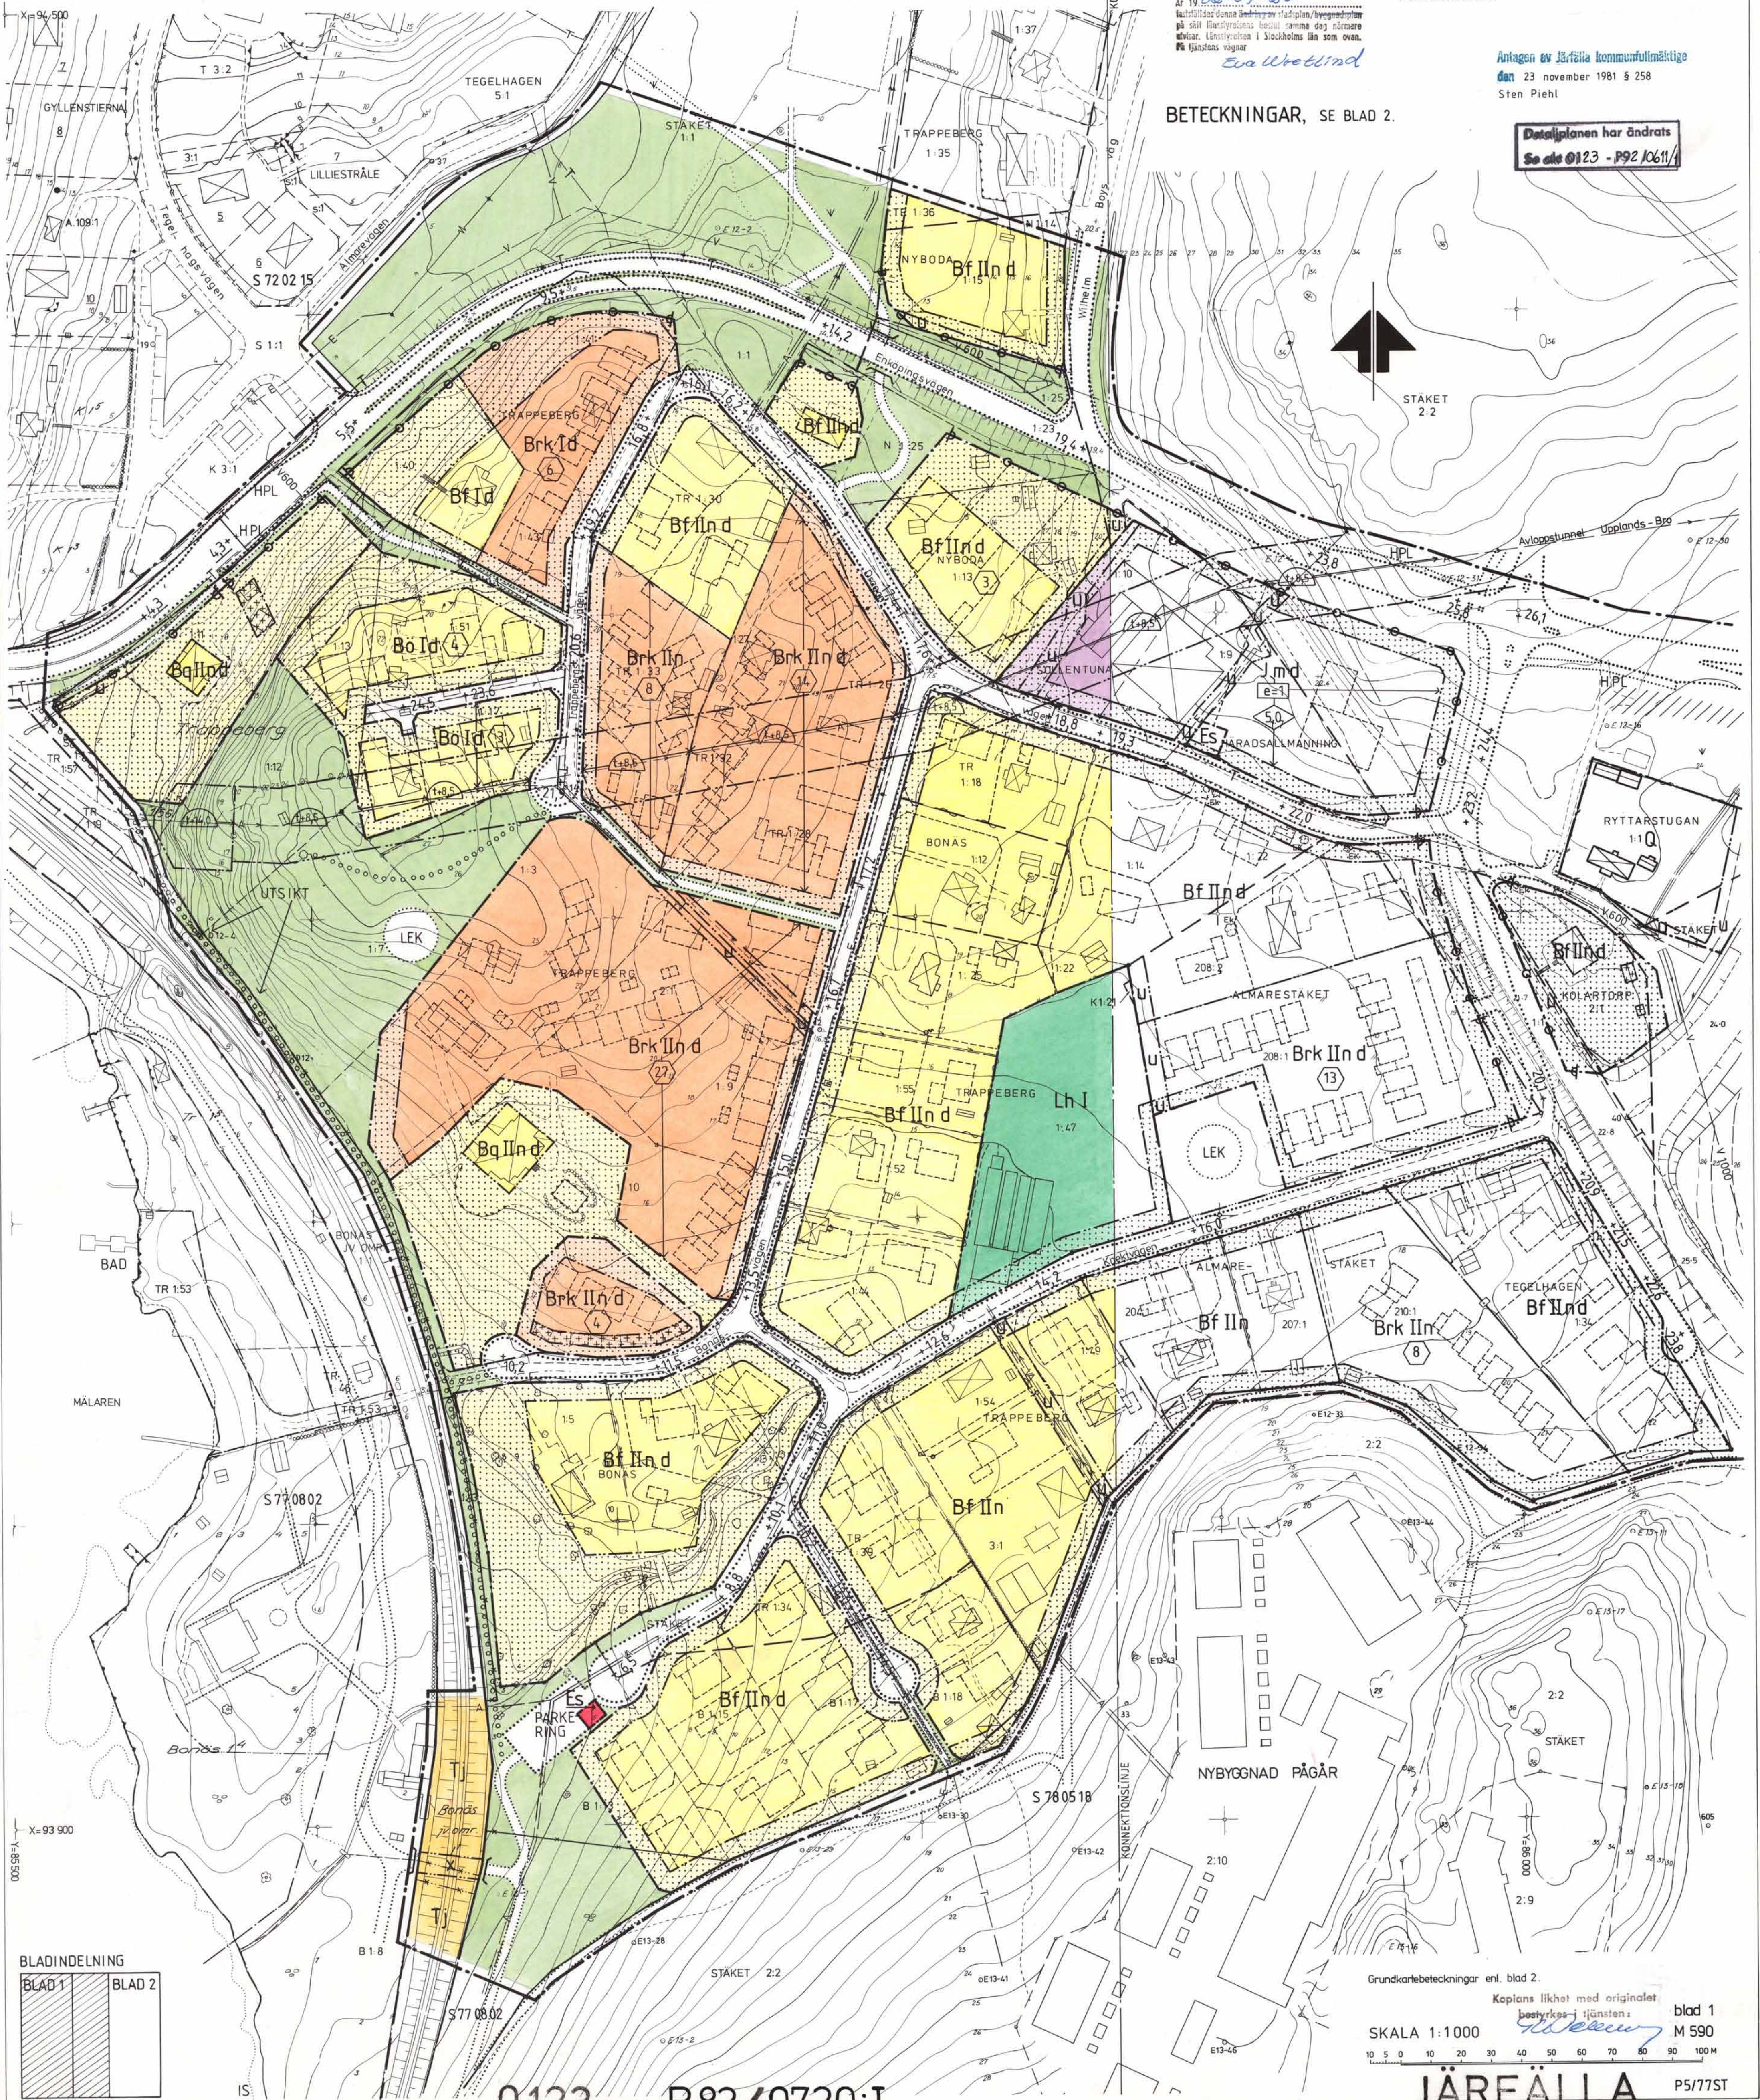

BLADINDELNING
BLAD 1
BLAD 2

FÖRSLAG TILL STADSPLAN FÖR
TRAPPEBERG
OMFATTANDE FASTIGHETERNA
TRAPPEBERG 1:3 M.FL. I
JÄRFÄLLA KOMMUN, STOCKHOLMS LÄN

STADSARKITEKTKONTORET I JÄRFÄLLA
DEN 21 FEBRUARI 1980. REV. DEN 4 DECEMBER 1980
REV. DEN 4 JUNI 1981

Tore Magni
STADSARKITEKT

Birgit Lundberg
PLANARKITEKT

BETECKNINGAR

STADSPLANEKARTA

GRÄNSER

- Linje 3 meter utanför det område förslaget avser
- Gällande områdesgräns
- Gällande områdesgräns avsedd att utgå
- Områdesgräns
- Bestämelsegräns

ALLMÄN PLATS

- Gatumark
- Parkmark

BYGGNADSKVARTER

- B Bostäder
- Bq Bostäder, särskild miljöhänsyn
- Jm Småindustri
- Lh Handelsträdgård
- Q Kulturresevat

SPECIALOMRÅDEN

- Tj Järnväg
- Es Transformatorstation

ÖVRIGA BETECKNINGAR AVSEDDA ATT FASTSTÄLLAS

- Mark som inte får bebyggas
- Mark för uthus och dylikt

- Tunnelområde
- u Mark tillgänglig för underjordiska ledningar
- x Mark tillgänglig för allmän gångtrafik
- 00,0 Gällande gatuhöjd
- 00,0 Gatuhöjd
- f Fristående hus
- ö Fristående eller kopplade hus
- rk Radhus, kedjehus
- 00 Antal lägenheter
- e=1 Exploateringsgrad
- I,II Antal våningar
- n Förbud mot vindsinredning
- d Utformning med hänsyn till trafikbuller
- 00 Byggnadshöjd
- Utfartsförbud

ILLUSTRATIONER OCH HÄNVISNINGAR

- Illustrationslinjer
- Bullerskydd
- Gångstig
- HPL Busshållplats

GRUNDKARTA UPPRÄTTAD I 2 blad 1980-08-06

Bruno Jervfors Rev beträffande ledningsinformation
Byråingenjör 1981-05-20


GRUNDKARTA

- Kommungräns
- Traktnamnsgrens
- Fastighetsgräns
- Fastighetsbeteckning
- Byggnader
- Transformatorbyggnad
- Bassäng, pool
- Staket
- Häck
- Stenmur
- Stödmur
- Slant
- Dike
- Höjdkurvor
- Avvägd höjd
- Polygonpunkt
- Gränspunkt
- Inmätt träd
- Fornminnesområde resp runsten
- Sankmark, åker resp äng
- Agoslagsgräns
- Barrskog resp lövskog
- Luftledning (heldrages)
- Högspänningsledning
- Underjordiska ledningar (streckas)
- Högspänningsledning, elkabel
- Telekabel
- Vattenledning
- Avloppsledning
- Vatten- och avloppsledning i samma rörgrav
- Fjärrvärmeledning


HÖJDKURVOR FRAMSTÄLLDA FOTOGRAMMETRISKT

LÄGT AV BYGGNADER AVSER HUSLIV
MÄTKLASS II
KOORDINATSYSTEM: STOCKHOLMSTRAKTEN 1974 (ST 74)
HÖJDSYSTEM: STOCKHOLMS KOMMUN RH00

BLADINDELNING

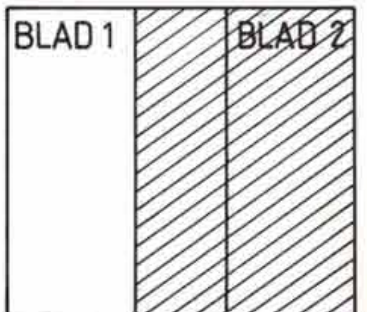

SKALA 1:1000

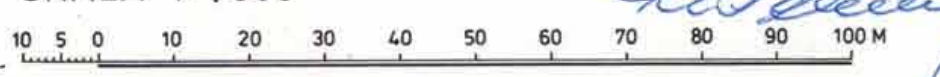

blad 2

P5/77ST M 590

