


TILLHÖR KOMMUNALFULLMÄKTIGES
I TIMRÅ BESLUT AV DEN 16 FEBRUARI 1968
§ 11, AV PROTOKOLLET;
BETYGAR I TJÄNSTEN
[Signature]
KOMMUNKAMRER

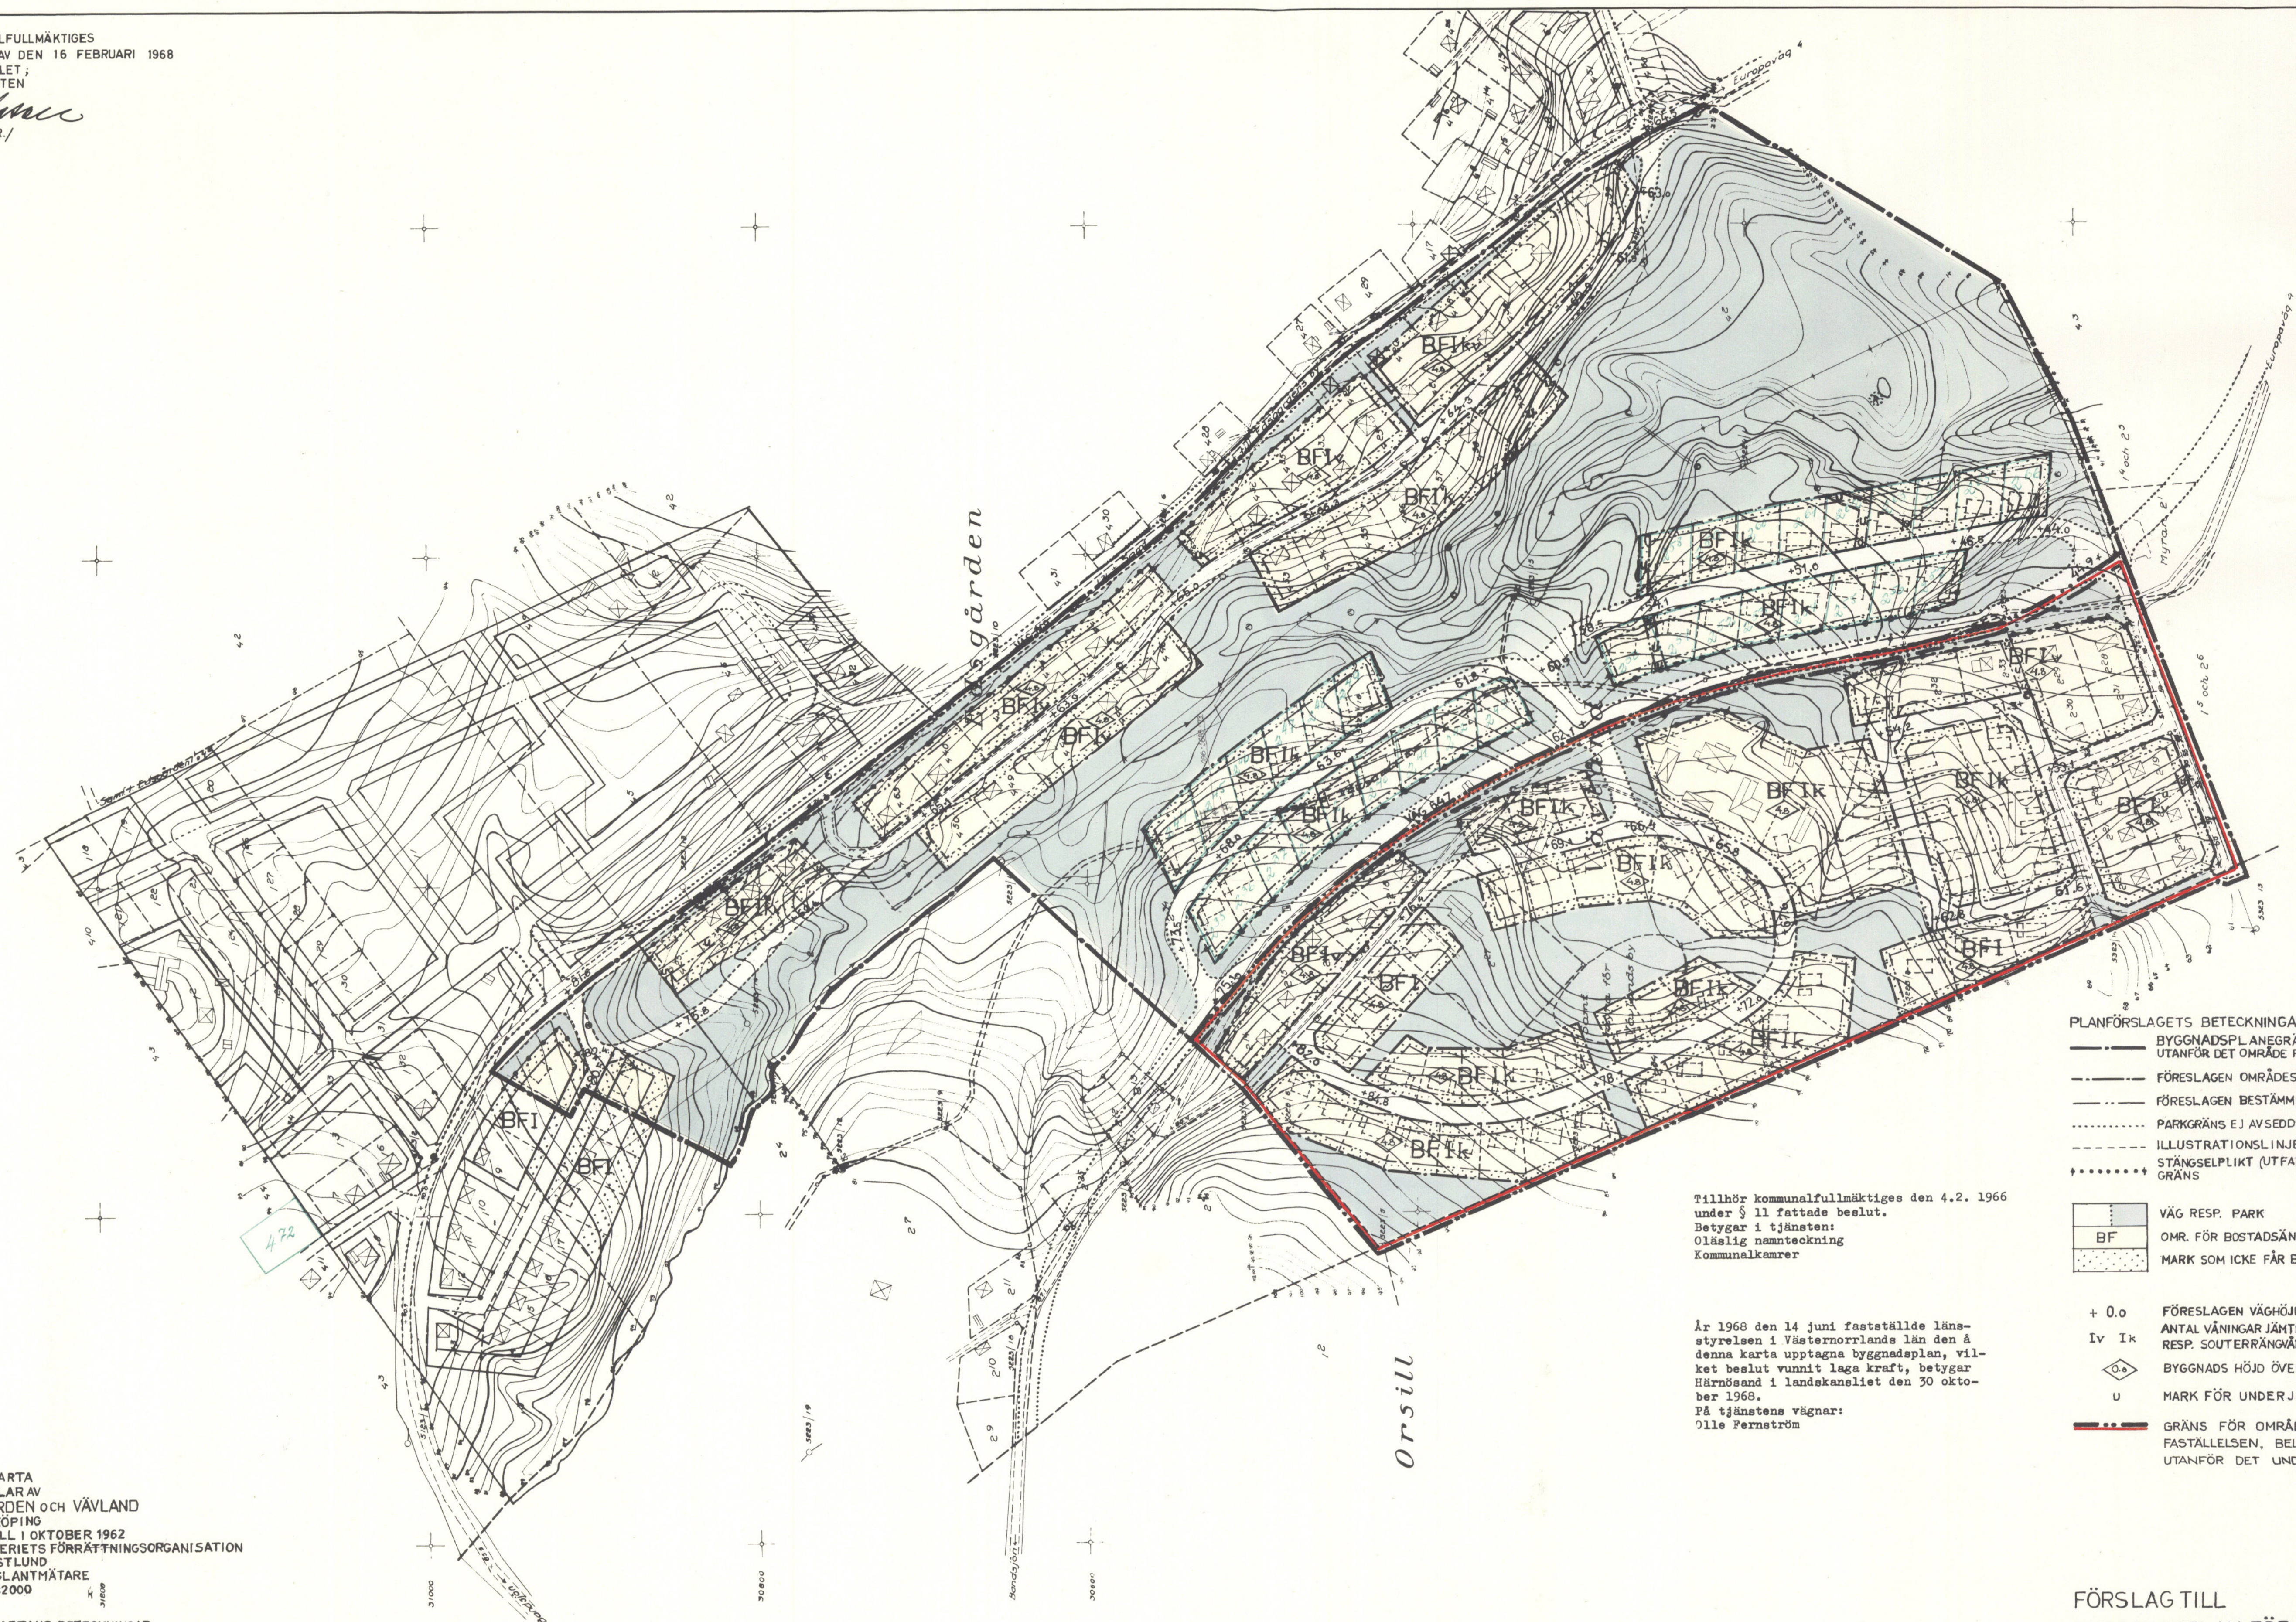

PLANFÖRSLAGETS BETECKNINGAR

- BYGGNADSPLANEGRÄNS DRAGEN TRE METER UTANFÖR DET OMRÅDE FÖRSLAGET AVSER
- FÖRSLAGEN OMRÅDESGRÄNS
- FÖRSLAGEN BESTÄMMESEGRÄNS
- PARKGRÄNS EJ AVSEDD ATT FASTSTÄLLAS
- ILLUSTRATIONSLINJE EJ AVSEDD ATT FASTSTÄLLAS
- ***** STÄNGSELPLIKT (UTFARTSFÖRBUD) MED GILTIGHETS-GRÄNS

VÄG RESP. PARK
 BF OMR. FÖR BOSTADSÄNDAMÅL FRISTÅENDE HUS
 MARK SOM ICKE FÅR BEBYGGAS

+ 0.0 FÖRSLAGEN VÄGHÖJD
 IV IK ANTAL VÅNINGAR JÄMTE INREDD VIND RESP. SOUTERRÄNGVÄNING
 0.0 BYGGNADS HÖJD ÖVER MARKEN
 U MARK FÖR UNDERJORDISK LEDNING
 --- GRÄNS FÖR OMRÅDE SOM UNDTAGITS VID FASTSTÄLLESEN, BELÄGEN TRE METER UTANFÖR DET UNDTAGNA OMRÅDET

Tillhör kommunalfullmäktiges den 4.2. 1966 under § 11 fattade beslut.
Betygar i tjänsten:
Olle Pernström
Kommunkamrer

År 1968 den 14 juni fastställde länsstyrelsen i Västernorrlands län den 4 denna karta upptagna byggnadsplan, vilket beslut vunnit laga kraft, betygar Härnösand i landokansliet den 30 oktober 1968.
På tjänstens vägnar:
Olle Pernström

PRIMÄRKARTA
ÖVER DELAR AV
EDSGÅRDEN OCH VÄVLAND
I TIMRÅKÖPING
SUNDSVALL I OKTOBER 1962
LANTMÄTERIETS FÖRRÄTTNINGSORGANISATION
GEORG ÖSTLUND
DISRIKTLANTMÄTARE
SKALA 1:2000

PRIMÄRKARTANS BETECKNINGAR

- FASTIGHETSGRÄNS
- VÄGAR
- NIVÅKURVOR
- ☒ HUVUDBYGGNAD RESP. UTHUS
- STAKET
- ÄGOSLAGSGRÄNS
- ✚ FÖRSTÄNK PUNKT I RUTNÄT RESP. MÄTPUNKT
- BÄCK
- ⊙ VATTEN OCH AVLOPP
- ⋯ FÖRLÄMNING

SKALA 1:2000

FÖRSLAG TILL
BYGGNADSPLAN FÖR
DEL AV EDSGÅRDEN
OCH VÄVLAND
TIMRÅ KÖPING
VÄSTERNORRLANDS LÄN
SUNDSVALL I NOVEMBER 1965
DISTRIKTSARKITEKTKONTORET
[Signature]
TOREBJÖRN HJÄRNE
DISTRIKTSARKITEKT

[Signature]
BENGT BYGDÉN
ARKITEKT SÄR.