


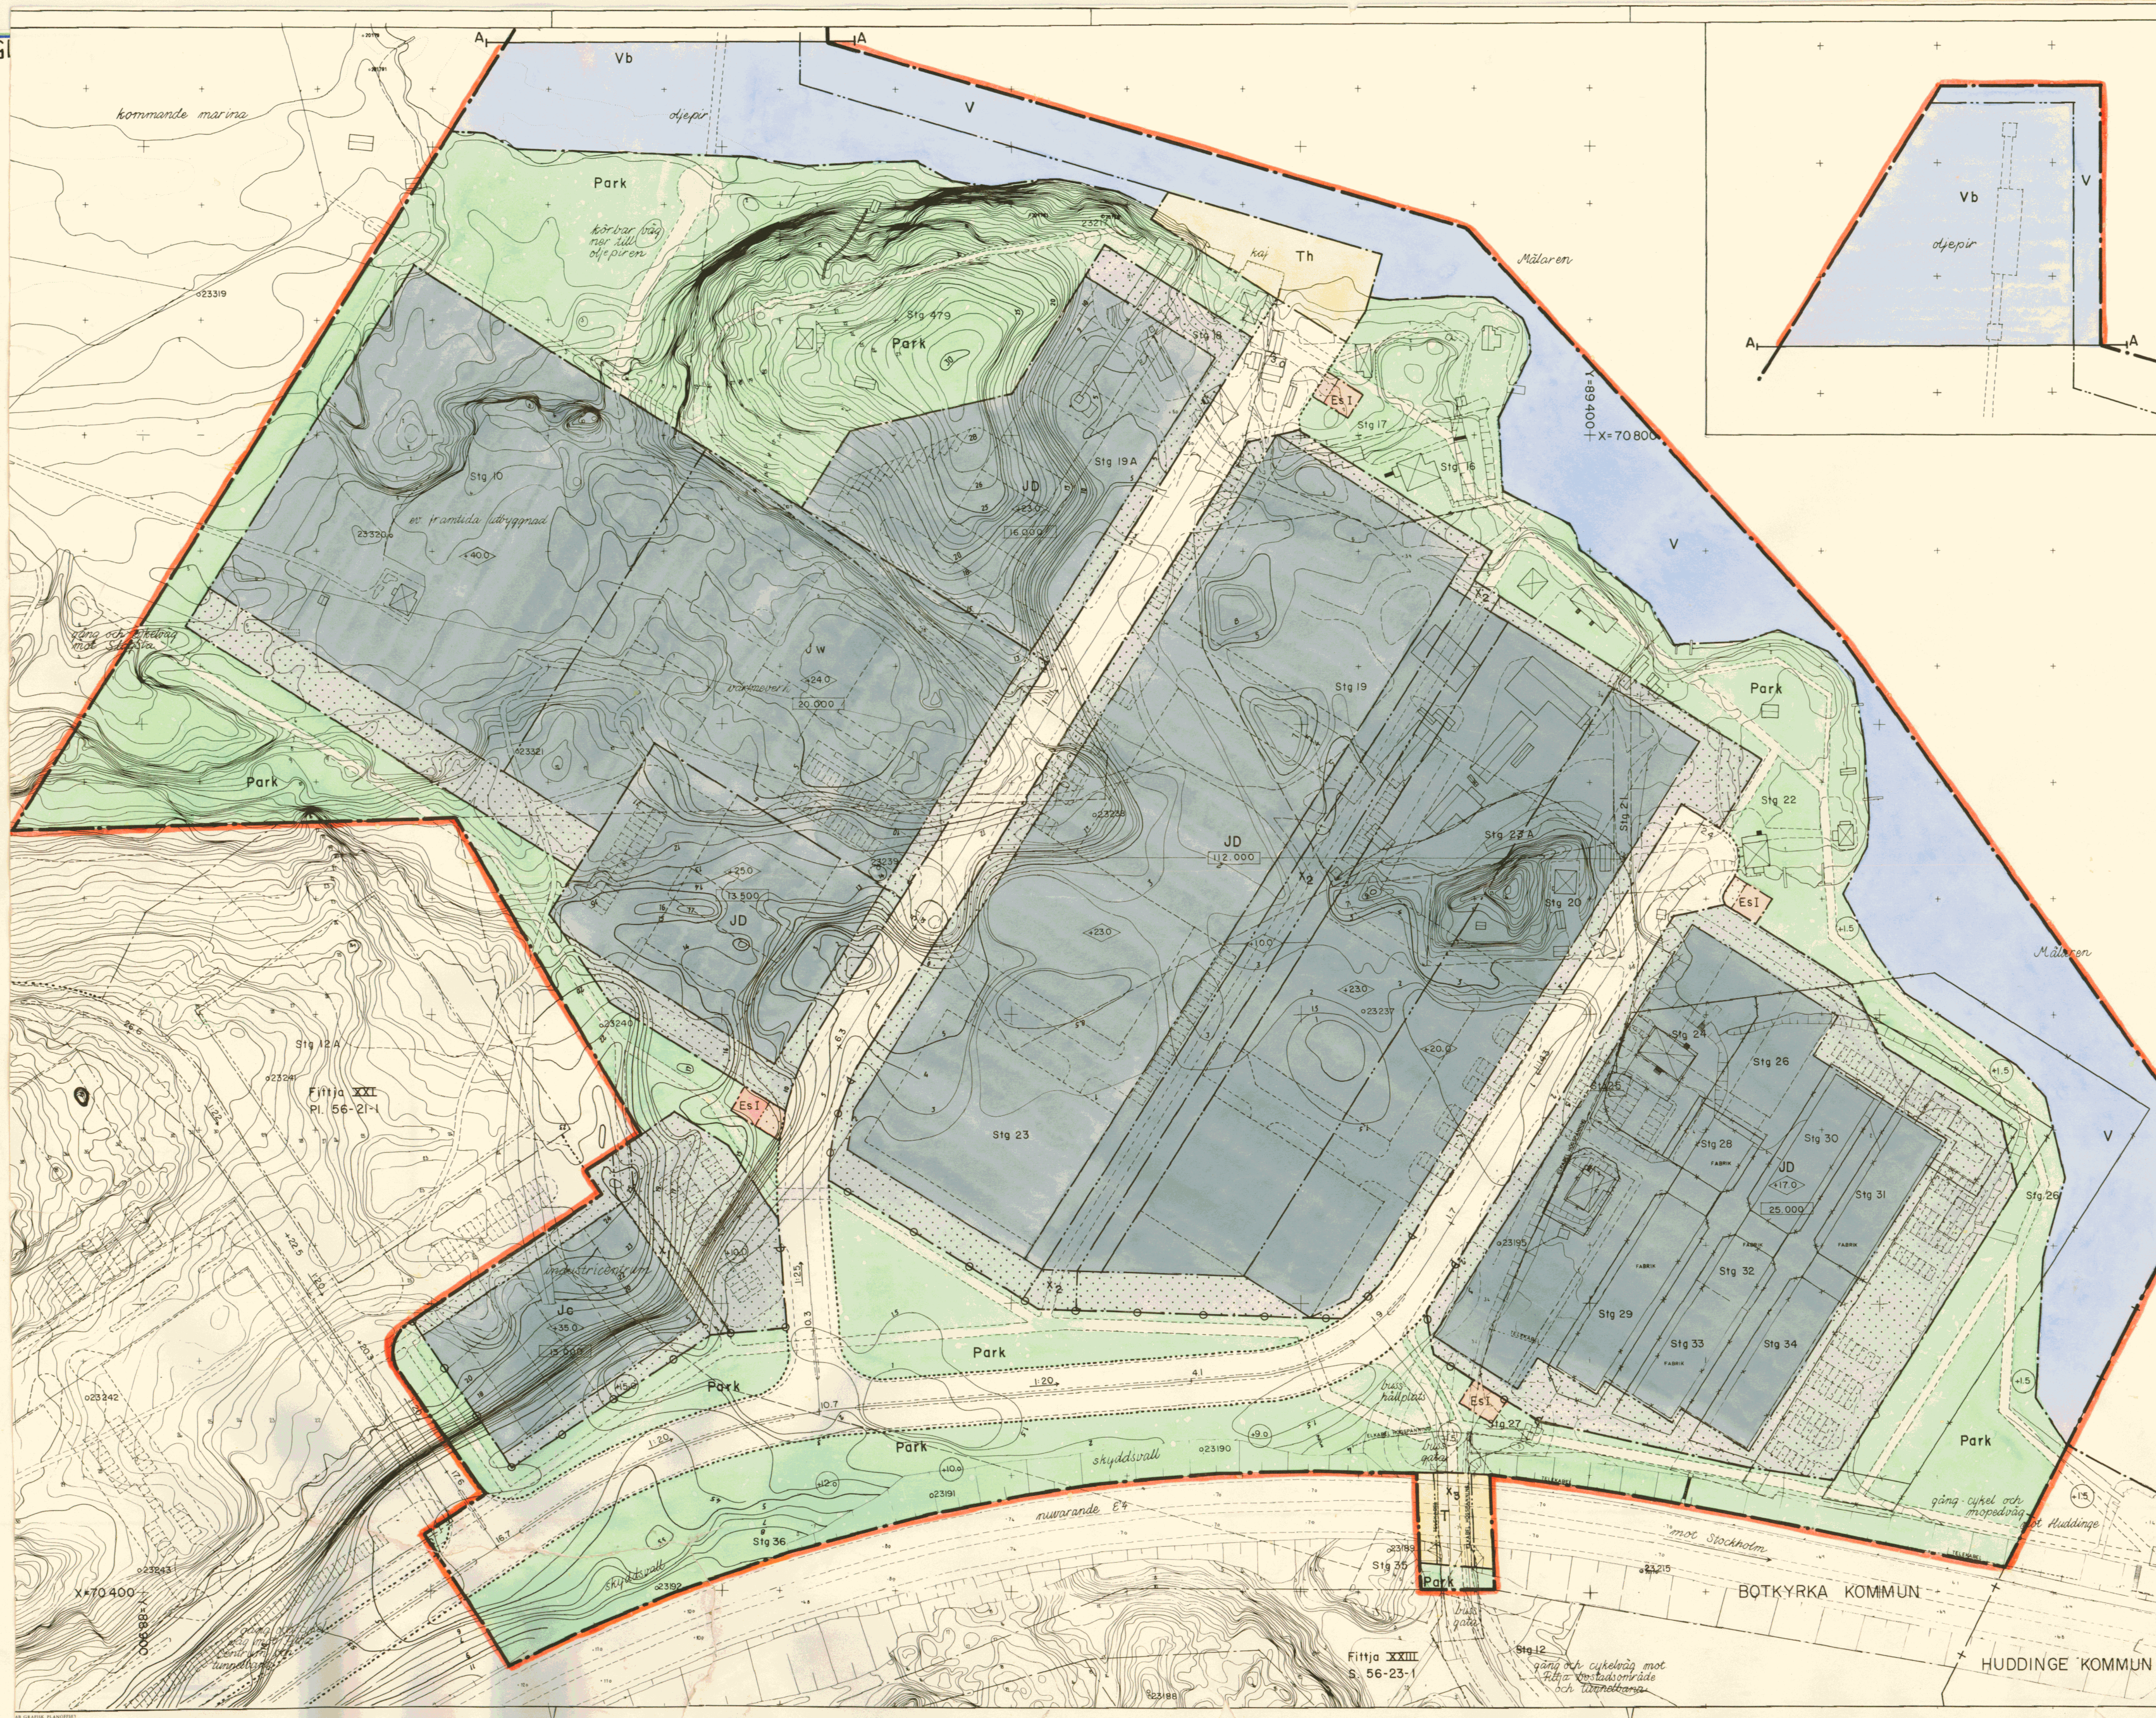

Grundkartan upprättad som utdrag ur Botkyrka kommuns primärkartve

Tumba i juni 1970

Carl-Johan Roos
Stadsingenjör10 0 50 100m
Skala 1:1000

Gränser

- stadplanegräns
- områdesgräns
- bestämmelsegräns
- utgående gräns
- gränslinje, fastställes ej
- illustrationslinje, fastställes ej

Områden


- gata, allmän mark
- Park, allmän mark
- JD industri, centrum, byggnadskvarter
- Jw industri, värmeverk, byggnadskvarter
- T trafikområde, specialområde
- Th hamntrafikområde, specialområde
- V vattenområde, specialområde
- Vb vattenområde som får överbyggas, specialområde
- Es enastation, specialområde

Övriga beteckningar

- område som ej får bebyggas
- högsta byggnadshöjd över kommunens nollplan
- höjd på gatumark
- gatulutning
- annan markhöjd avsedd att fastställas
- illustrationstext
- gångstrafikområde
- gångstrafikförbud
- största våningsyta
- våningsantal

Tillhör kommunfullmäktiges i Botkyrka
kommun beslut den 25.3.1971 § 36

Betygar:

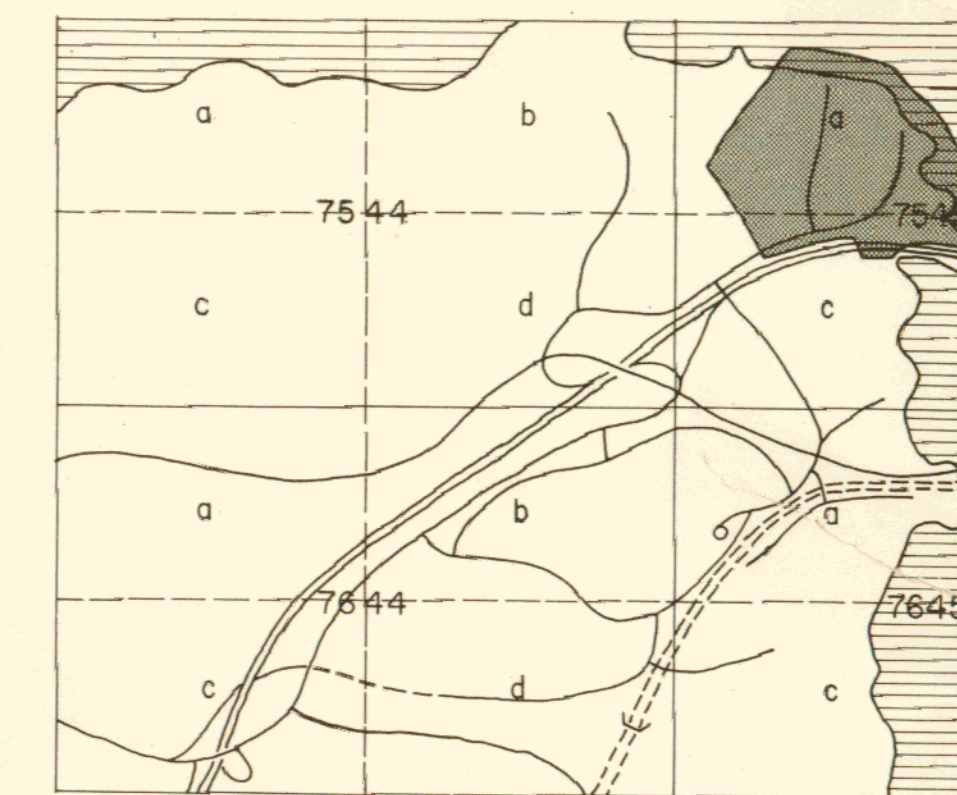CURT SJÖGREN
komm. fullm. ordf./sekr.

Stadsplan för del av Fittja

Fittja XXII

inom Botkyrka kommun
i Stockholms län

Upprättad den 30 juni 1970

J. Höjer & S. Ljungqvist
Arkitektkontor AB

Jon Höjer Sture Ljungqvist
Arkitekter SAR

Reviderad den 27.10.1970 enligt byggnadsnämndens
beslut den 27.10.1970 § 553Godkänd av BN den 27.10.1970
Antagen av KF den 25.3.1971
Fastställt av KB den 4.4.1972

PI. 56-22-1 A

Ar 1046 Gen. 4.4.1971
Fastställes denna stadsplan som stadsplan i Botkyrka kommun på ett länstyrelsens beslut som dag närmare utvisar.
Länstyrelsen i Stockholms län som ovan.
På Länstyrelsens vägnar
Eva Stenlund