


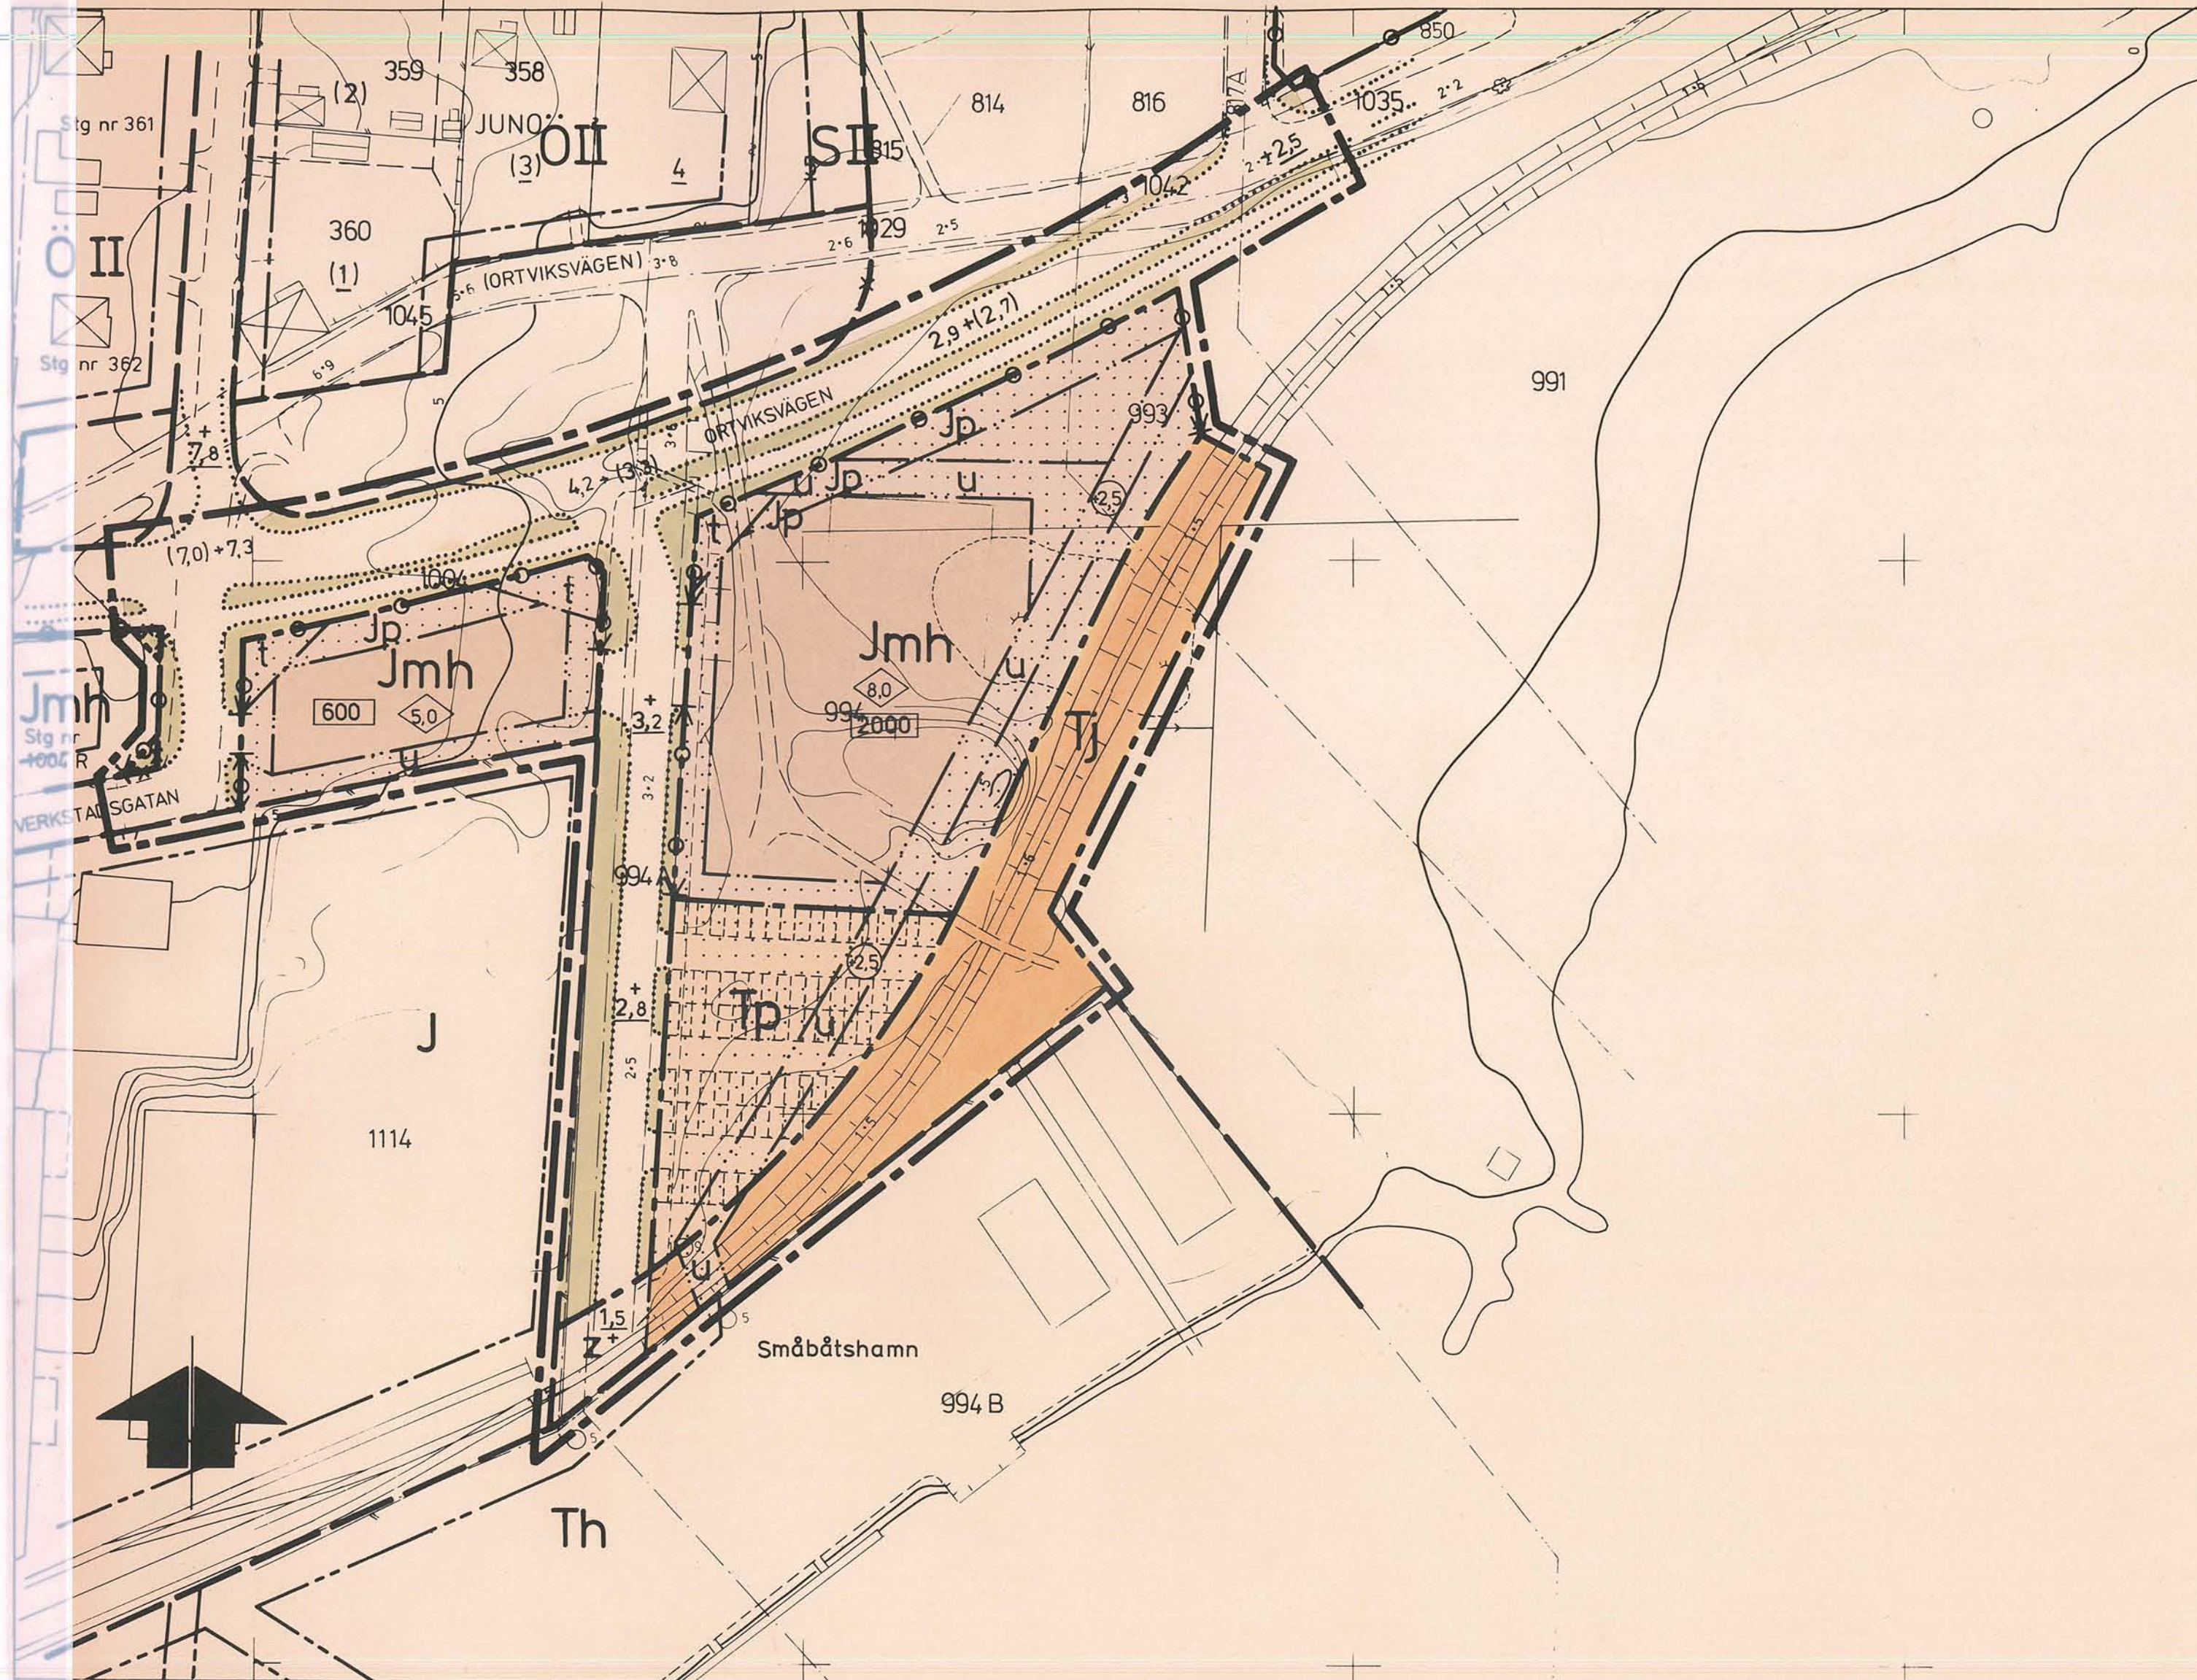

## BETECKNINGAR

## Grundkartan

- Kvartergräns sammanfallande med fastighetsgräns
- Kvartergräns ej sammanfallande med fastighetsgräns
- Fastighetsgräns
- Bostadshus resp. uthus
- Väg
- Staket
- Höjdkurvor
- Rutnätspunkt
- Nummer å rättsligen resp. administrativt bildad tomt
- Nummer å stadsåga eller stadsågoområde
- Häck
- Strandlinje
- Avvägd höjd
- Fastställd höjd å gata eller väg

## Stadsplanekartan

## Gränsbeteckningar

- Stadsplanegräns belägen tre (3) meter utanför det område förslaget avser
- Gällande områdesgräns avsedd att bibehållas
- Gällande bestämmelsegräns avsedd att bibehållas
- Gällande områdesgräns avsedd att utgå
- Kvarter- eller annan områdesgräns
- Bestämmelsegräns
- Gränslinjer ej avsedda att fastställas
- Utfartsförbud

## Områdesbeteckningar

## Allmän plats

- Gata eller torg
- Park

## Byggnadskvarter

- Jmh Område för småindustri- och handelsändamål

## Specialområden

- Tj Område för järnvägsändamål
- Tp Område för fordonsparkering

## Övriga beteckningar

- Jp Mark som icke får bebyggas
- u Mark avsedd för industripark
- z Mark tillgänglig för underjordiska ledningar
- +0,0 Gällande gatuhöjd
- (+0,0) Gällande gatuhöjd avsedd att utgå
- +0,0 Gatuhöjd
- +0,0 Annan markhöjd
- +0,0 Byggnadshöjd
- +0,0 Tillåten byggnadsyta i m<sup>2</sup>
- +0,0 Siktzon

Grundkartan är upprättad av stadsingenjörskontoret år 1971 och 1972 genom fotogrammetrisk mätning.  
Sundsvall 1974-01-07.

*Ingemar Rösblad*

INGEMAR RÖSLAD  
Stadsingenjör

## Förslag till ändring av stadsplanen för Sundsvall beträffande område intill småbåtshamn i ORTVIKEN.

Upprättat på stadsbyggnadskontoret 1974-01-04

*Lars Rimfors*

LARS RIMFORS  
Stadsbyggnadschef

*Carl-Eskil Wallrudh*  
CARL-ESKIL WALLRUDH  
Planarkitekt

*Geza Molnar*  
GEZA MOLNAR  
Plantekniker

SKALA 1:1000

10 5 0 10 20 30 40 50 60 70 80 90 100 m

Bestyrkes:

Antages:

Fastställs:

Förslaget antaget av kommunfullmäktige i Sundsvall den 24 juni 1974, nr 235, betygar i tjänsten:

*Sten Zackari*  
STEN ZACKARI  
Sekreterare

1974-09-24 fastställde länsstyrelsen i Västernorrlands län denna stadsplan. Beslutet har enligt 150 § tredje stycket byggnadslagen vunnit laga kraft.  
Härnösand 1974-09-26  
G. Andersson-Wass

Kopians likhet med originalet betygas.  
Stockholm den 8.11.1974  
*G. Lundberg*

G. Lundberg

SKÖN 2411 Expeditionen

28/74-313,3-275 C-EW/GM/MV

Förv.-pl. 0 54 5